PRZEKRÓJ KONSTRUKCYJNY A-A

Remont drogi powiatowej nr 3472D
w miejscowości Ciechanowice
w km 3+250 - 3+570

SKALA RYSUNKU 1:50

OBRUKOWANIE WLOTU I WYLOTU PRZEPUSTU

SKALA 1:50

WIDOK Z BOKU

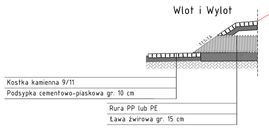

WIDOK Z GÓRY

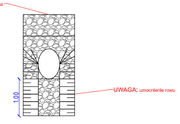

PRZEKRÓJ KONSTRUKCYJNY A-A

SKALA 1:50

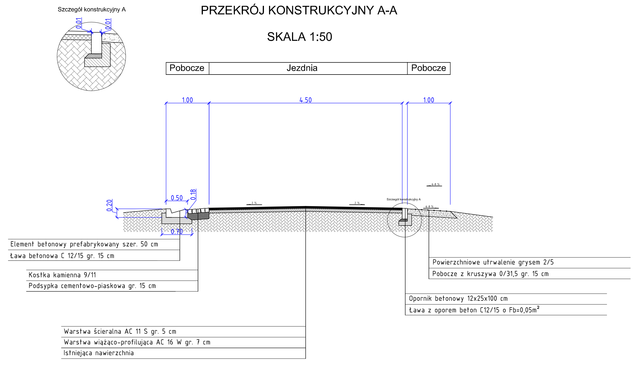

Jednostka projektowa:	***Biuro Inżynierii Lądowej "K-B"*** ul. Zerosona 71, 58-570 Jelenia Góra tel./501-752-087, e-mail: krzysztof@kb@wp.pl NIP: 614-150-45-26, REGON: 360460960 BDOBR. Nr.: 09-0099-2023-0000-0081-0985-1111			
Temat opracowania:	Remont drogi powiatowej nr 3472D w miejscowości Ciechanowice w km 3+250 - 3+570			
Lokalizacja:	drogą powiatowa № 3472D, Ciechanowice			
Inwestor:	Powiat Kamiennogórski, ul. Bronkowskiego 15, 58-400 Kamienna Góra			
Projektant: branża drogowa	mgr inż. Bartosz Wojciakowski Biuro Inżynierii Lądowej "K-B" Jelenia Góra Ulica Kowalska nr 7 w Jeleniej Górze, woj. Dolnośląskie Uprawnienia projektowe w specyfikacji drogowej w specyfikacji mostowej w zakresie budowli w specyfikacji sieciowej w zakresie sieci wodno-kanalizacyjnych w specyfikacji kolejowej w zakresie budowli w specyfikacji telekomunikacyjnej w specyfikacji elektroenergetycznej	Podpis:		
Asystent projektanta:	mgr inż. Krzysztof Bijak Nr upr.: 270/DOD/13 w spec. drogowej bez ograniczeń	Podpis:		
Rysunek:	Przekrój konstrukcyjny	Skala rysunku: 1:50	Data: 21.11.2019r.	Numer rysunku: 3
Stadium:	Dokumentacja projektowa			