

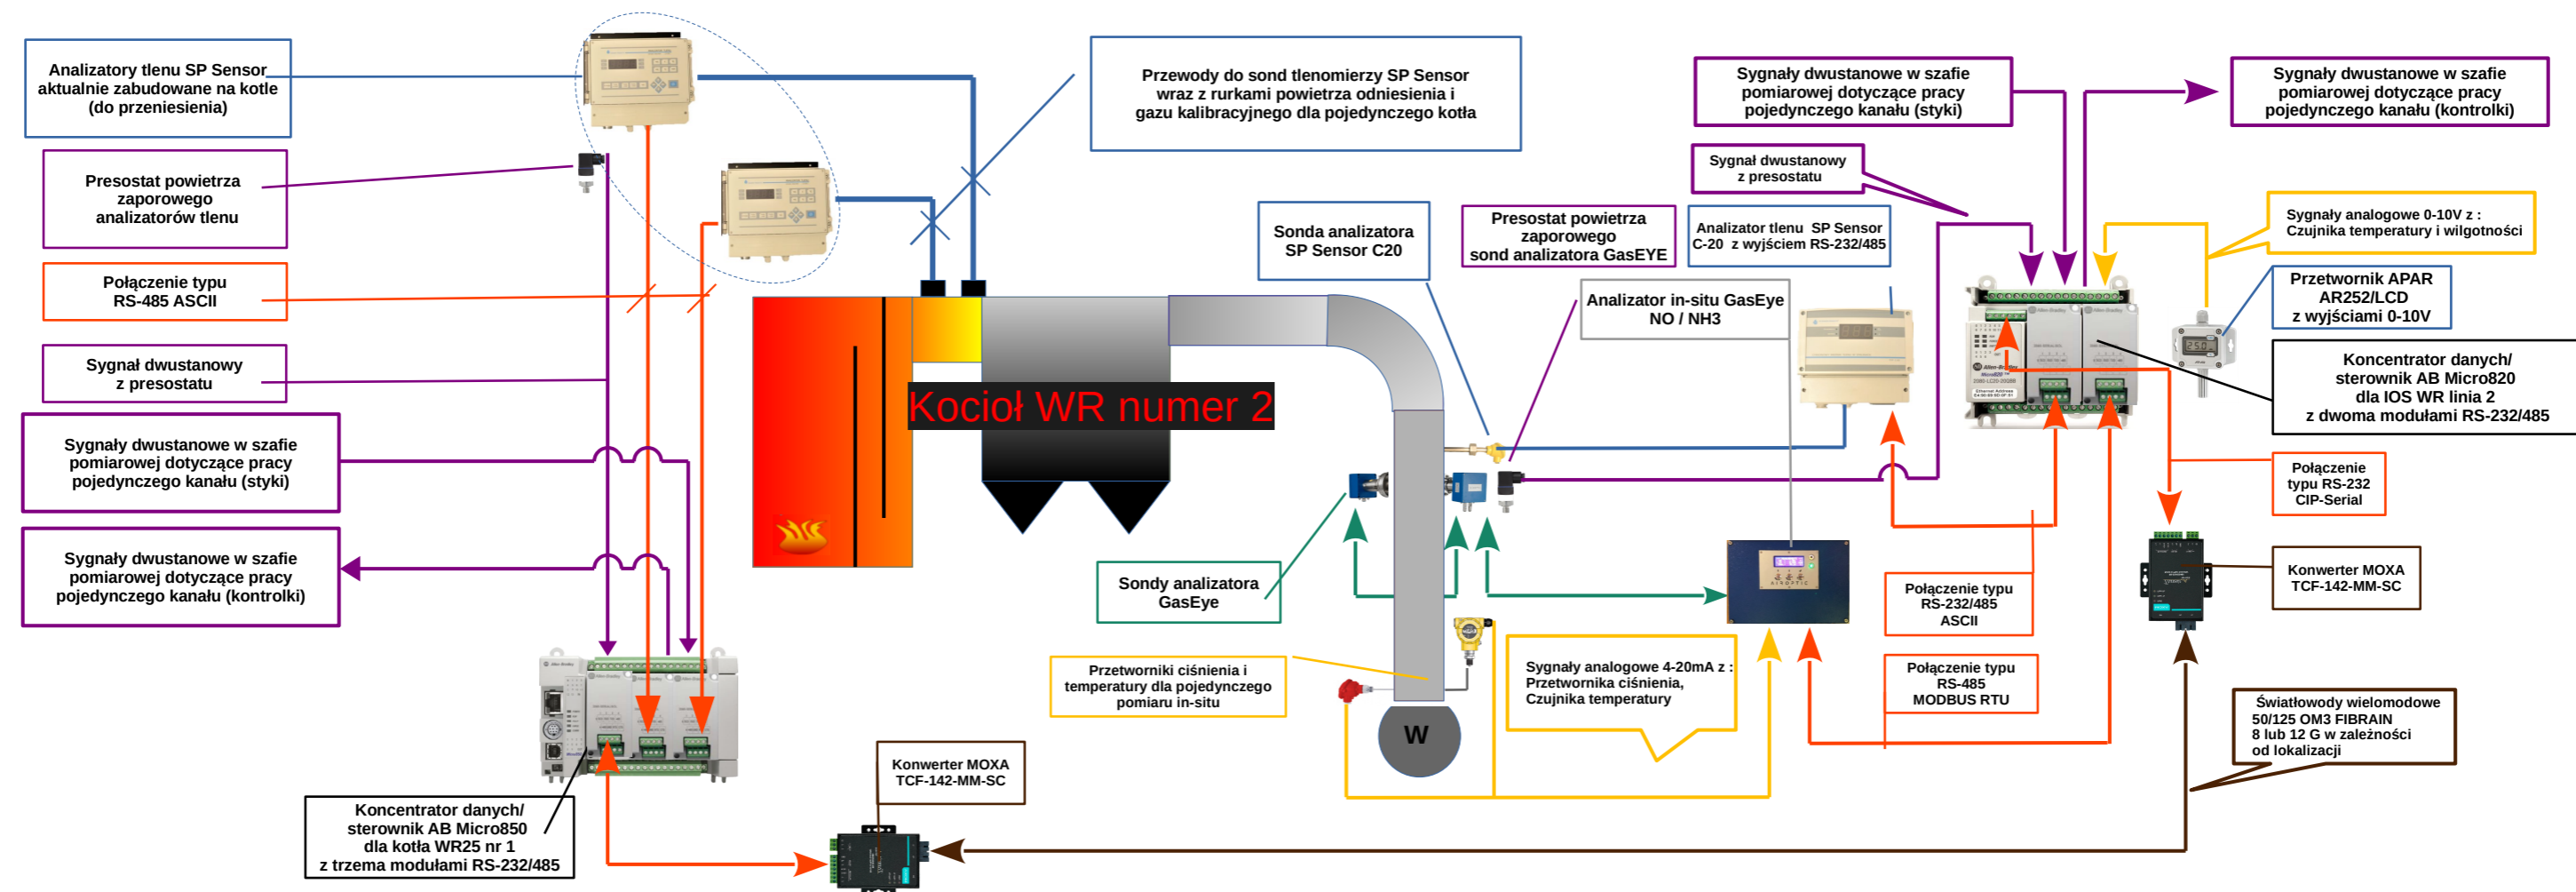
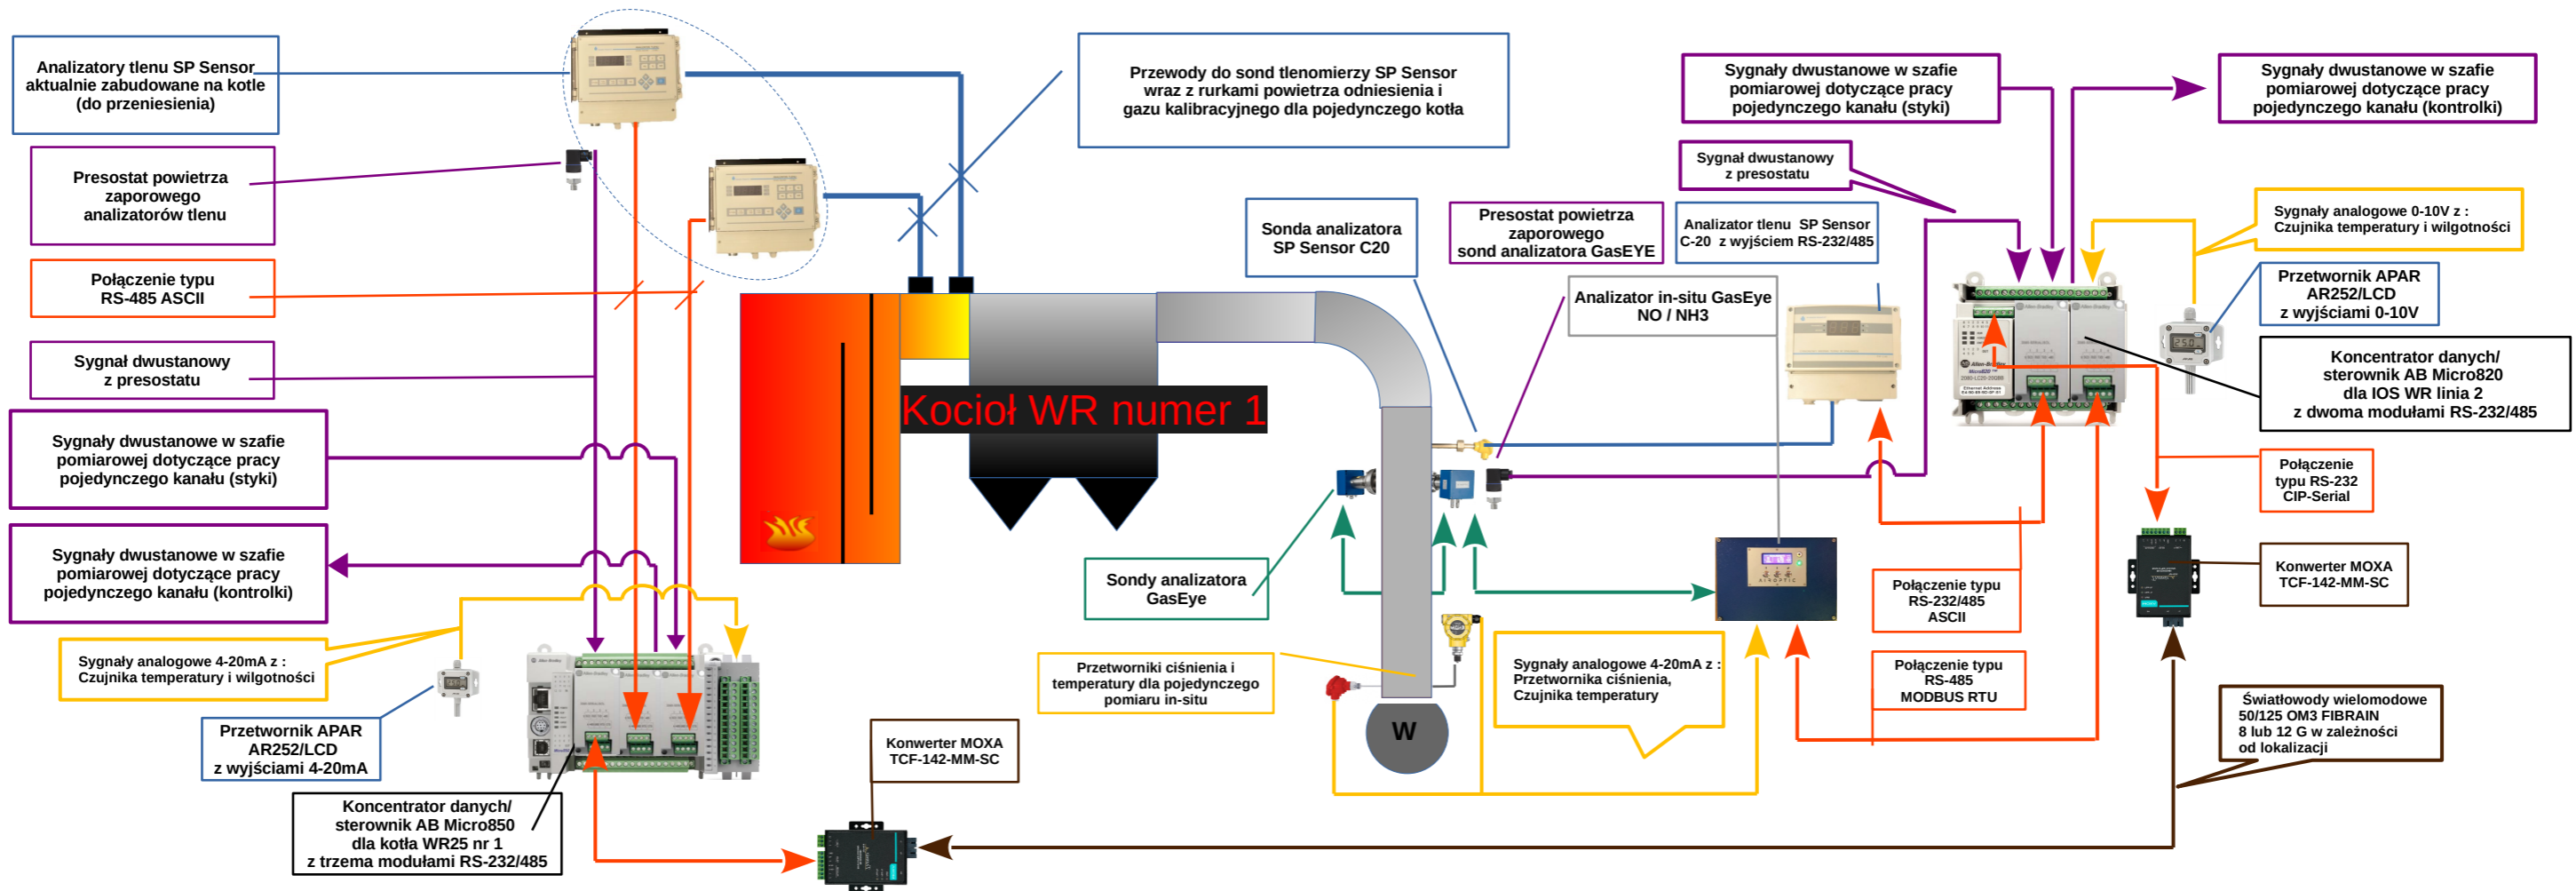


Monitoringi technologiczne dla kotłowni WR - schematy

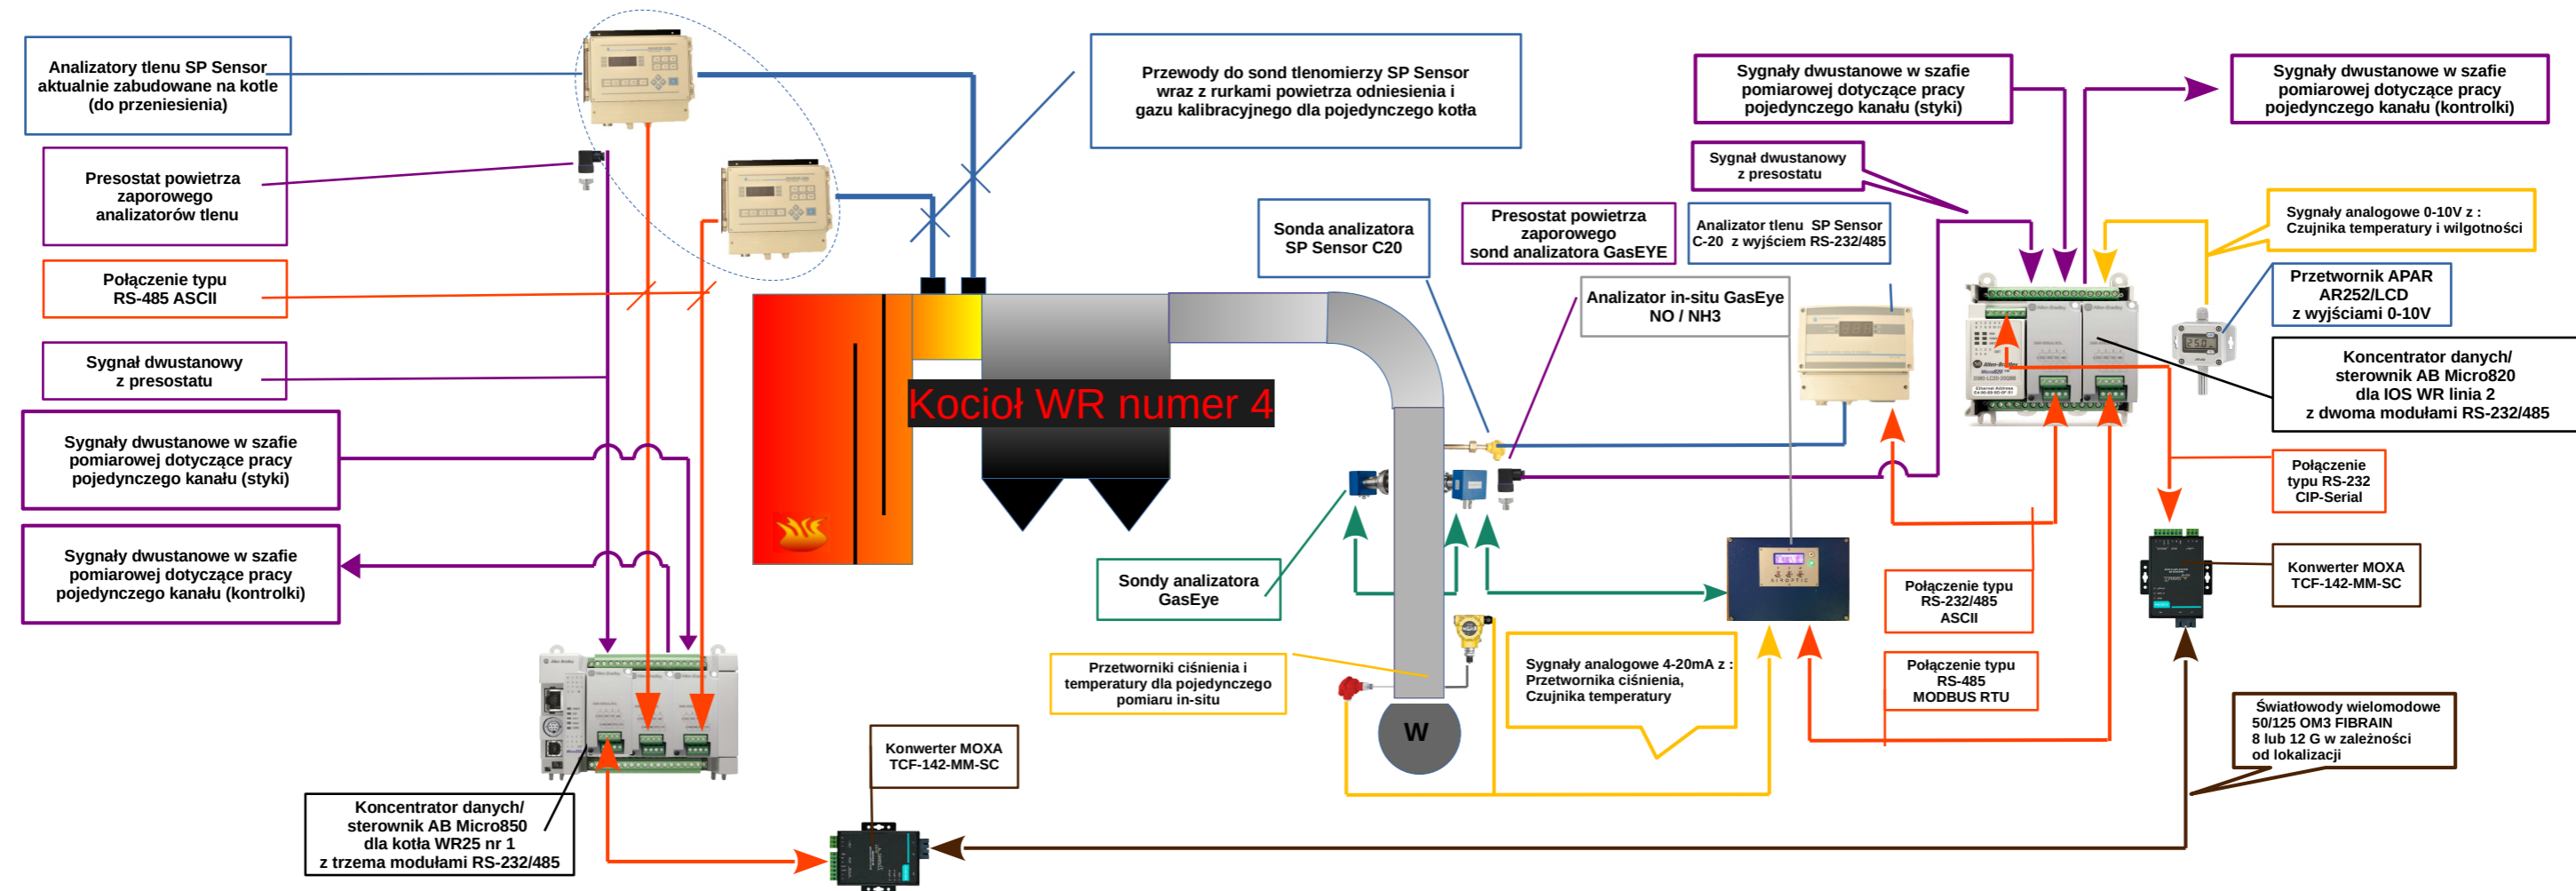

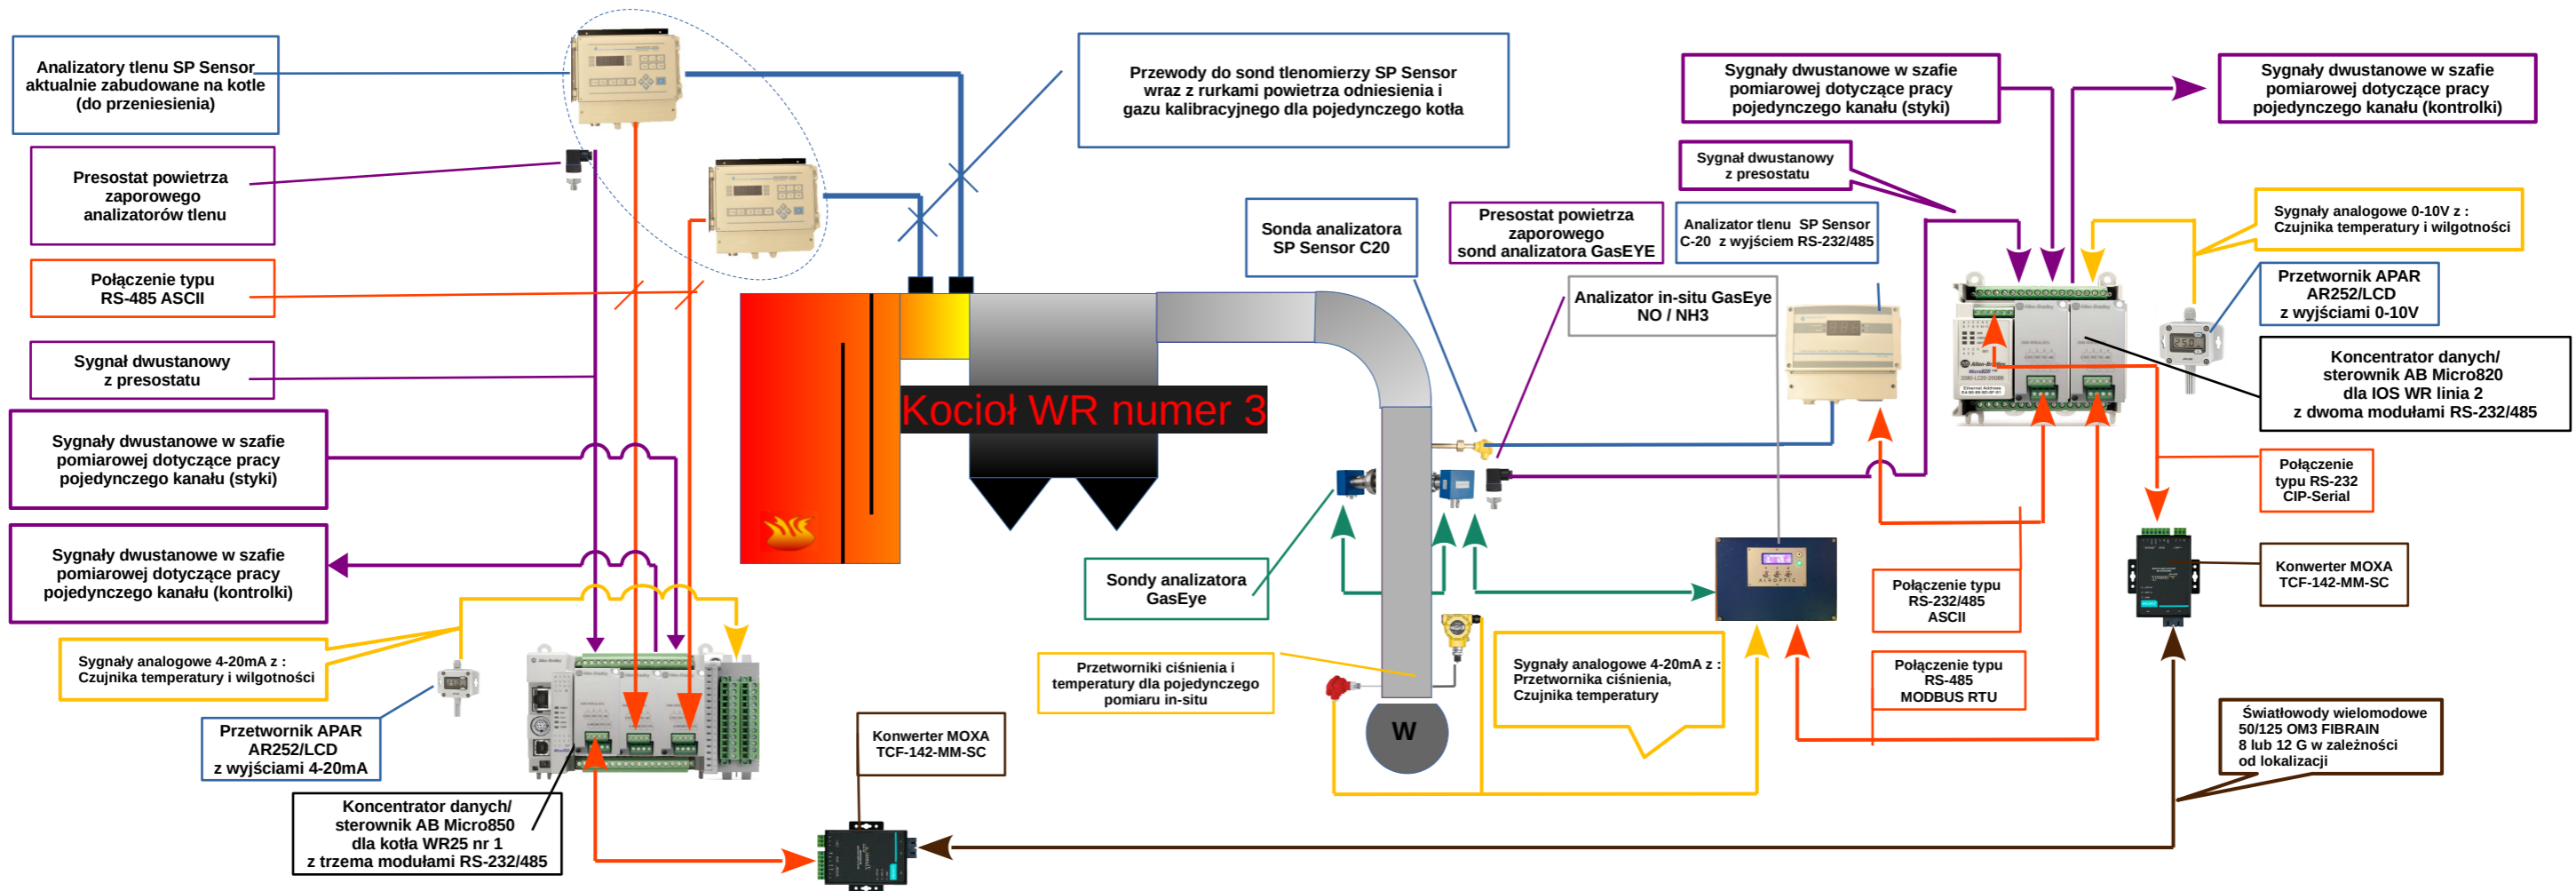

Kocioł WR1

Kocioł WR2

Kocioł WR3

Kocioł WR4



Switch MOXA z portem SC MM EDS-2008-EL-M-SC



Switch MOXA z portem SC MM EDS-2008-EL-M-SC



Switch MOXA z portem SC MM EDS-2008-EL-M-SC



Switch MOXA z portem SC MM EDS-2008-EL-M-SC


Połączenia za pomocą patchcordów FIBRAIN cat.5e Giętkich

Kotłownia WR

Serwerownia WR

Światłowody wielomodowe 50/125 OM3 FIBRAIN 8 lub 12 G w zależności od lokalizacji

Połączenia światłowodowe OM3 z wykorzystaniem patchcordów, modułów przełącznicy, światłowodów OM3

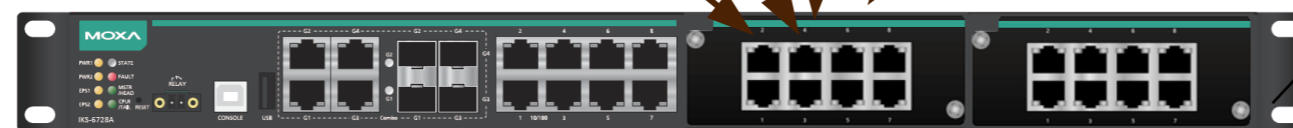

Switch MOXA aktualnie zabudowany na serwerowni WR. Do switcha należy dobudować kartę IM-6700A-8SFP oraz 8 wkładek LM38-A3S-TI-N-DD