



Przekrój podłużny - wylot przykanalika do rowu
km 0+267,00

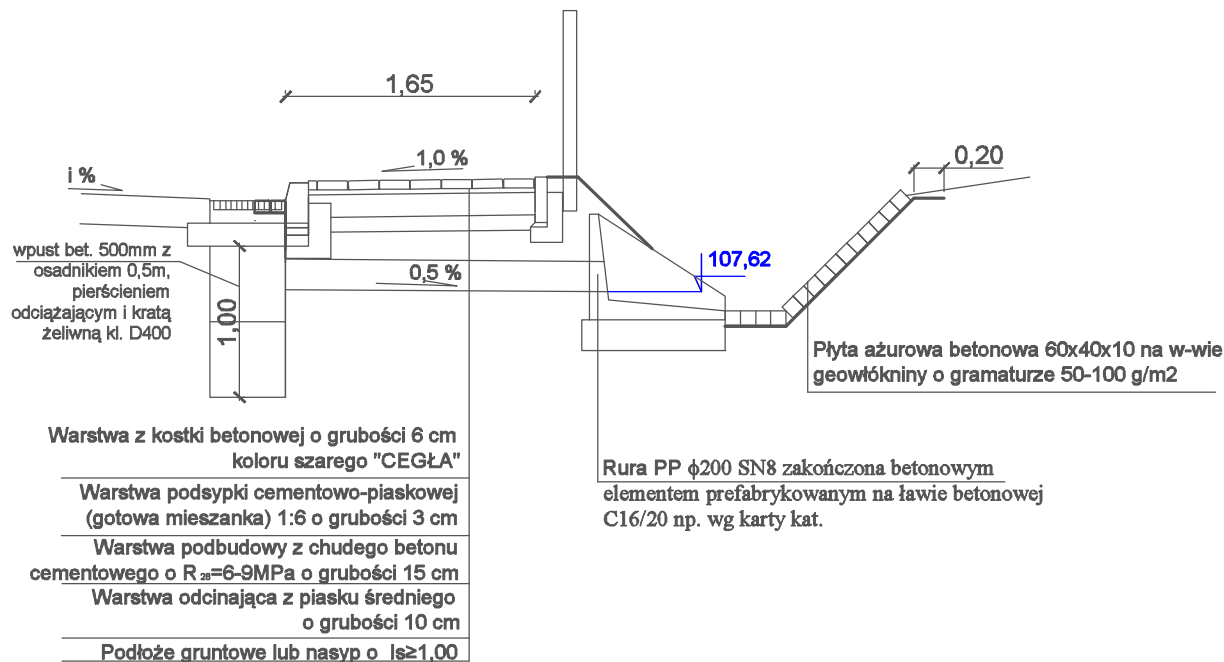

Przekrój podłużny - przepust rurowy betonowy jednootworowy 400mm
km 0+301,00 - 0+317,0

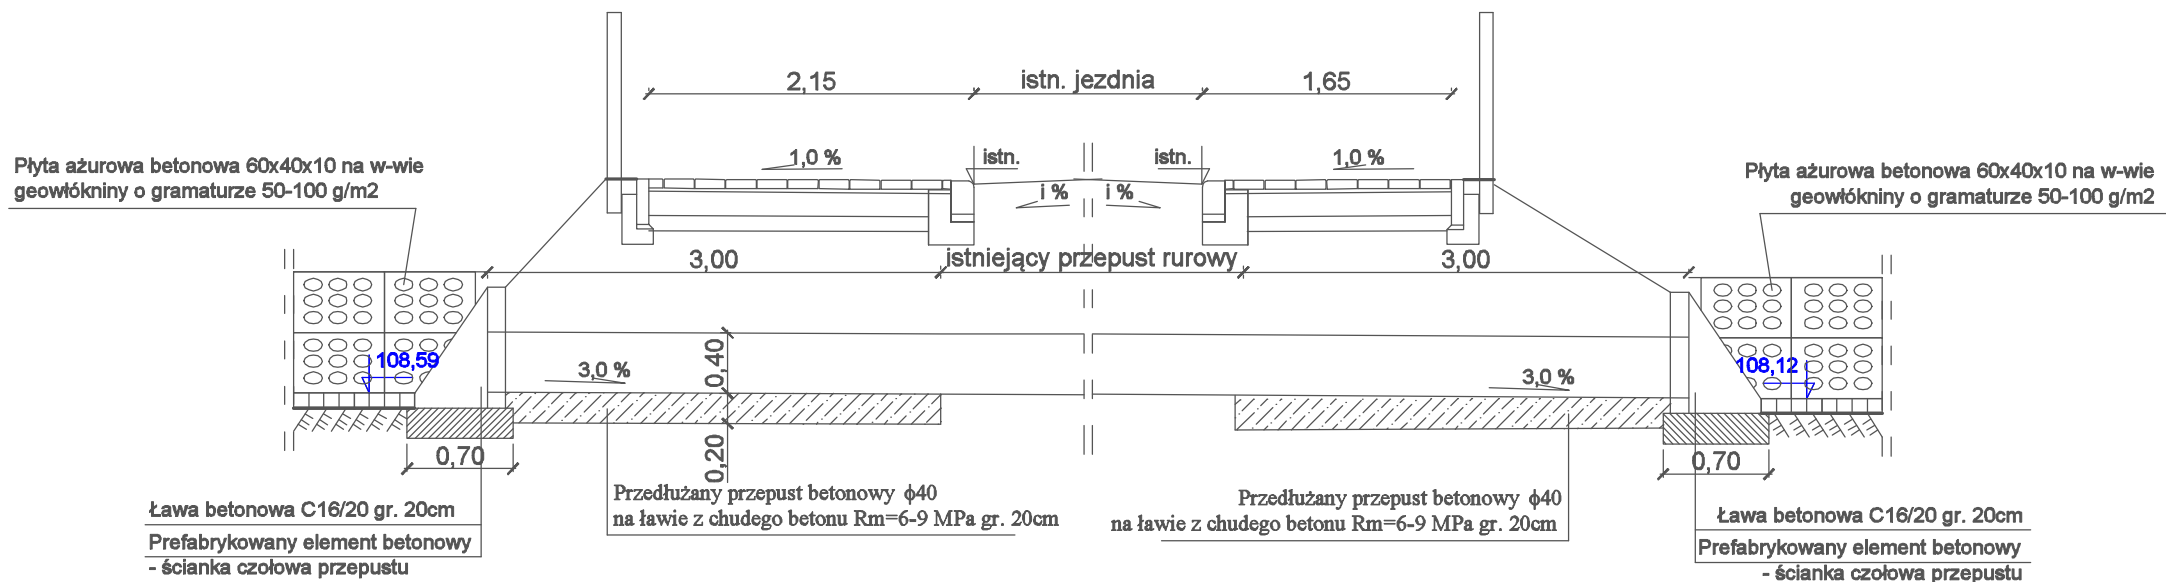

Inwestor:		Gmina Gniezno Al. Reymonta 9-11; 62-200 Gniezno			
Przedmiot opracowania:		Budowa chodnika w m. Welnica gm. Gniezno			
Nazwa rysunku:		PRZEKROJE KONSTRUKCYJNE			
Autor	Nazwisko	Nr uprawnień	Podpis	Skala	Nr rys.
Projektant:	Marek Nowakowski	103/B3/PW		1:50	5
Opracowujący:	Maciej Trajgis	WKP/OWOD/0082/08			
nr licencji Auto Cad LT: 347-56285676, GstarCad 2019 dla Maciej Trajgis					