


# 8) RZUT POMIESZCZENIA 313 1:20

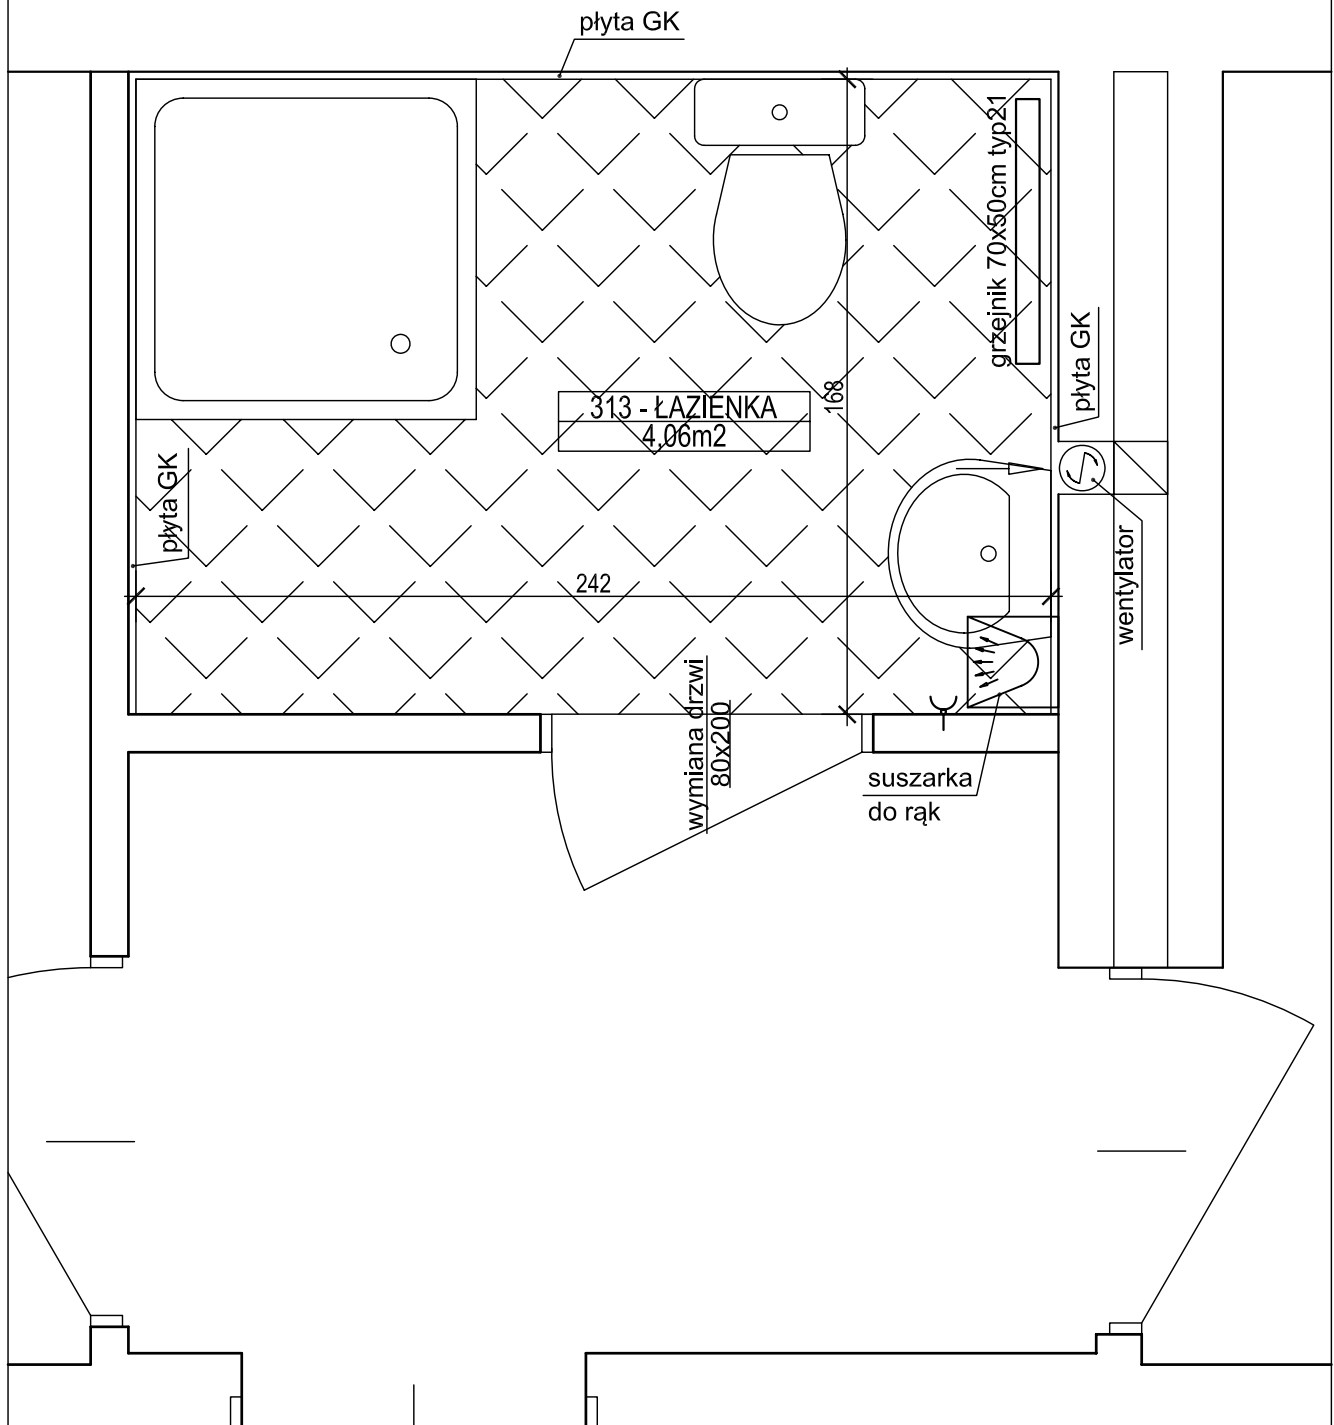

**Spółdzielnia Obsługi Inwestycyjnej "Dompil"**  
 64-920 Piła ul. Sikorskiego 33 tel/fax (67) 214-80-01

Inwestor	PAŃSTWOWA UCZELNIA Stanisława Staszica w Pile Piła, ul. Podchorążych 10		Branża:	budowl.
Nazwa obiektu	PRZEBUDOWA BUDYNKU DOMU STUDENTA PUSS w PILE		Nr rysunku:	20.
Adres	PIŁA, ul. ŻEROMSKIEGO 14, działka nr 1311/1		Skala:	1:20
Nazwa rysunku	<b>RZUT POMIESZCZENIA 313</b>			
Projektował :	mgr inż. arch. Iwona Maciejewicz Wojtkiewicz <small>upr. do proj. w spec. architektonicznej bez ograniczeń</small>	Upr. nr : GP7342/1894/94	Data	04. 2021
Sprawdził :	mgr inż. arch. MACIEJ ZASADA <small>upr. do proj. w spec. architektonicznej bez ograniczeń</small>	138/MAOKK/17		04. 2021