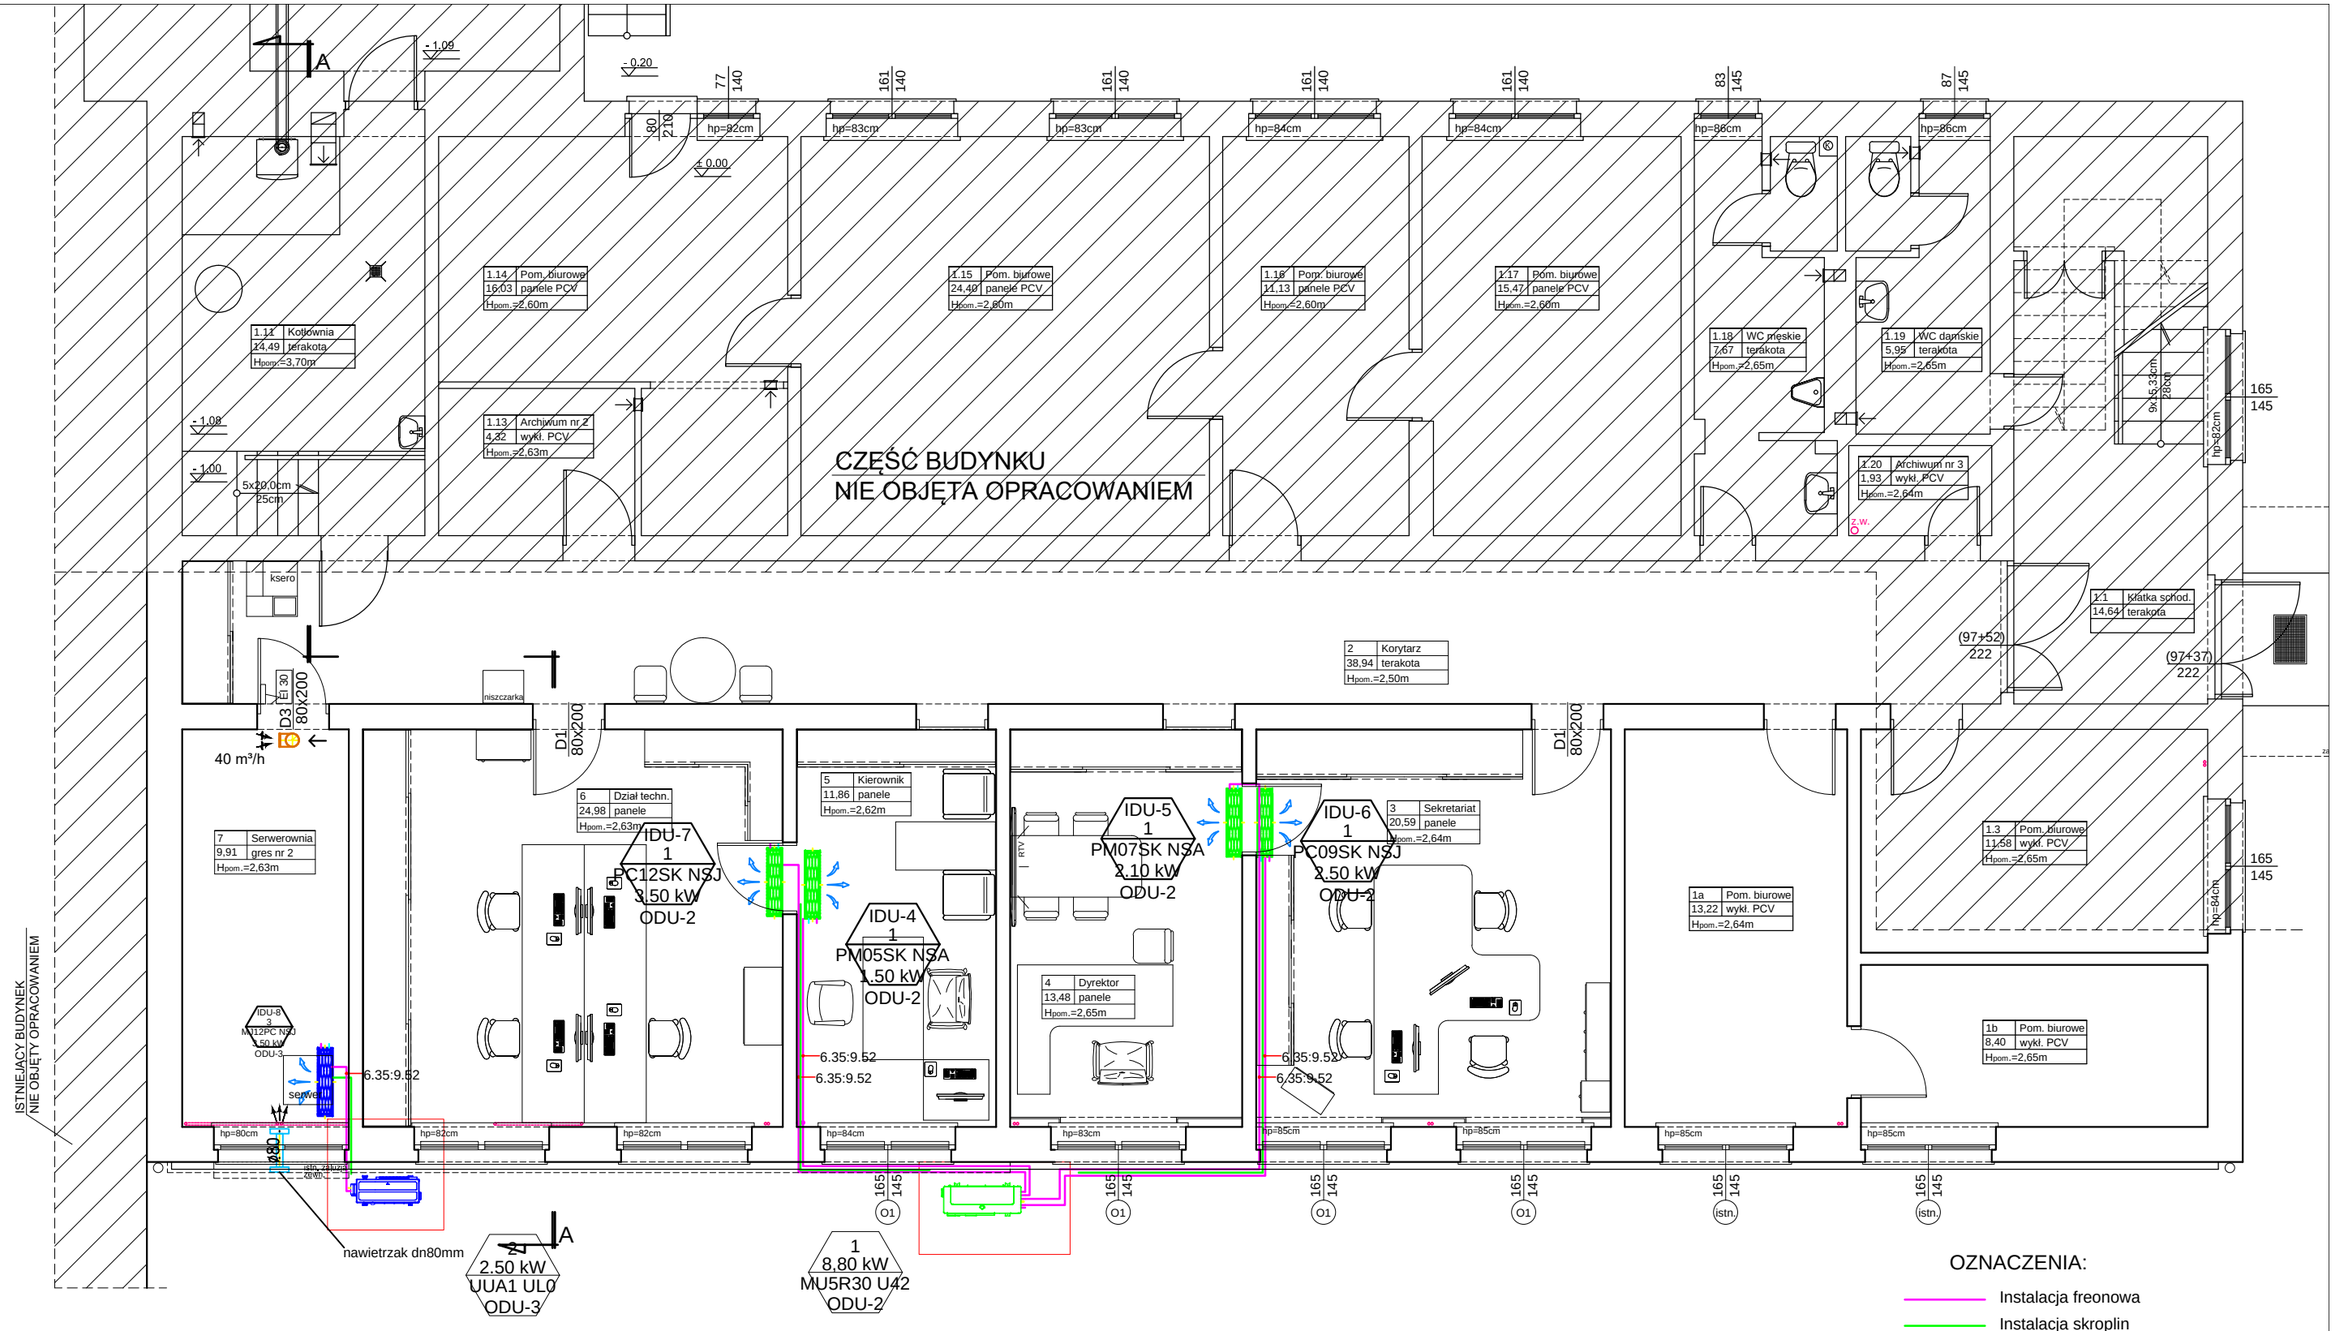

ADbud	PROJEKTOWANIE I REALIZACJA INWESTYCJI ADBUD s.c. Agnieszka Matysik tel. 609-082-909 Piotr Matysik tel. 603-984-635 73-110 Stargard ul. Gdyńska 28c adbudstargard@gmail.com www.adbud-stargard.pl
Zamierzenie inwestycyjne:	MODERNIZACJA BUDYNKU BIUROWEGO PRZY UL. BYDGOSKIEJ 13/15 W STARGARDZIE SPORZĄDZONA DLA CZĘŚCI POMIESZCZEŃ UŻYTKOWANYCH PRZEZ ZARZĄD DRÓG POWIATOWYCH STARGARD
Obiekt:	BUDYNEK BIUROWY - CZĘŚĆ ZDP
Adres:	UL. BYDGOSKA 13/15 DZIAŁKA NR 153/1 OBRĘB NR 13 73-110 STARGARD
Zleceniodawca:	POWIAT STARGARDZKI UL. SKARBOWA 1 73-110 STARGARD ZARZĄD DRÓG POWIATOWYCH UL. BYDGOSKA 13/15 73-110 STARGARD
Projektował:	inż. Piotr Matysik upr. nr ZAP/0060/POOS/05
Tytuł rysunku:	RZUT PARTERU - Instalacja wentylacji i klimatyzacji
Skala:	1:75
Nr rys.	1
Zlecenie:	4/2024
	Dokumentacja projektowa chroniona jest prawem autorskim (Dz.U. nr 24 z dnia 23.02.1994r. z późn. zmianami). Kopiowanie, rozpowszechnianie, udostępnianie jej osobom trzecim bez zgody firmy "Projektowanie i Realizacja Inwestycji ADBUD s.c." jest zabronione.
Data:	02.2024