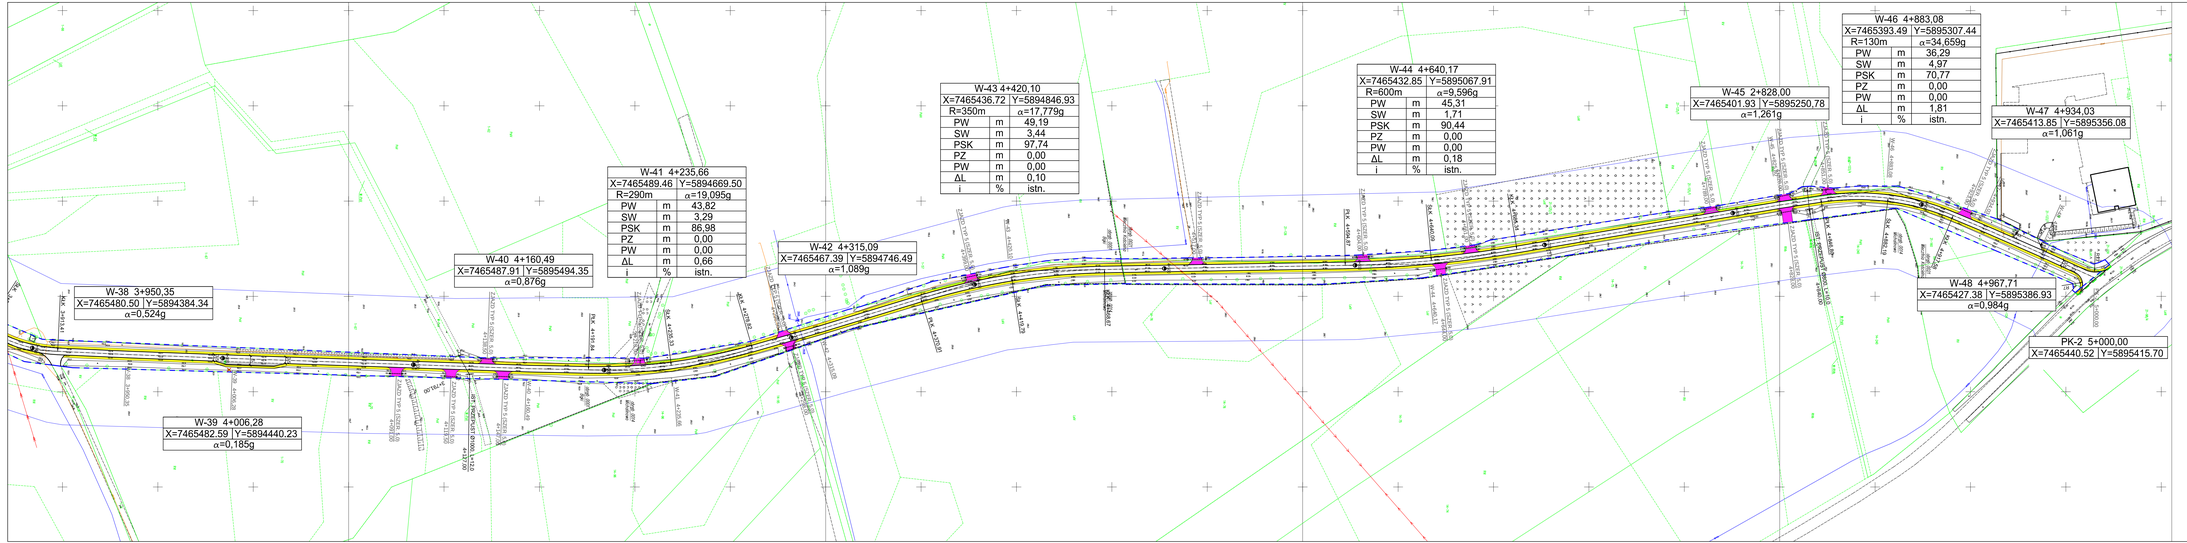

Legenda:

- projektowana nawierzchnia jezdni z betonu asfaltowego
- projektowana nawierzchnia chodnika z kostki brukowej "6" fazowanej
- projektowane pobocze z kruszywa niezwiazanego, łamanego
- projektowana nawierzchnia zjazdu z niezwiazanego, łamanego
- projektowana nawierzchnia zjazdu z kostki brukowej "8" fazowanej
- projektowana krawędź jezdni z betonu asfaltowego
- projektowana krawędź pobocza z kruszywa niezwiazanego, łamanego
- projektowany krawężnik betonowy 15x30x100
- projektowany krawężnik betonowy najazdowy 15x22x100
- projektowane obrzeże betonowe 8x30x100
- projektowana studnia chłonna
- projektowany wpust deszczowy
- projektowany przykanalik
- drzewo do usunięcia
- projektowane linie rozgraniczajace teren, granica pasa drogowego
- granice terenu do ograniczonego korzystania z nieruchomości

Ten projekt jest chroniony prawem autorskim i prawami pokrewnymi. Kopiowanie, powielanie, rozpowszechnianie, udostępnianie osobom trzecim oraz wykorzystywanie w jakiejkolwiek formie bez pisemnej zgody autora jest zabronione. Naruszenie praw autorskich będzie skutkowało dochodzeniem roszczeń przed sądem.

MAPA DO CELÓW PROJEKTOWYCH skala 1:500

ARKUSZ NR 3

Arkusz mapy	6 166,16 (6,1, 7,1)6 16,04 (1,1,1)6 16,04 (1,1,1)6 16,04 (1,1