MAPA DO CELÓW PROJEKTOWYCH W BUDOWNICTWIE

[Obręb]: [Nr 0001, Biała Woda, Nr Jaworki]
[Jed. ewid.]: [121102_5, Szczawnica Obszar Wiejski]
układ współrzędnych płaskich: "2000" strefa 7
układ wysokości: Kronsztadt 86
Arkusz: 7.110.17.02.2.2 skala 1:500
GK.6640.2648.2022

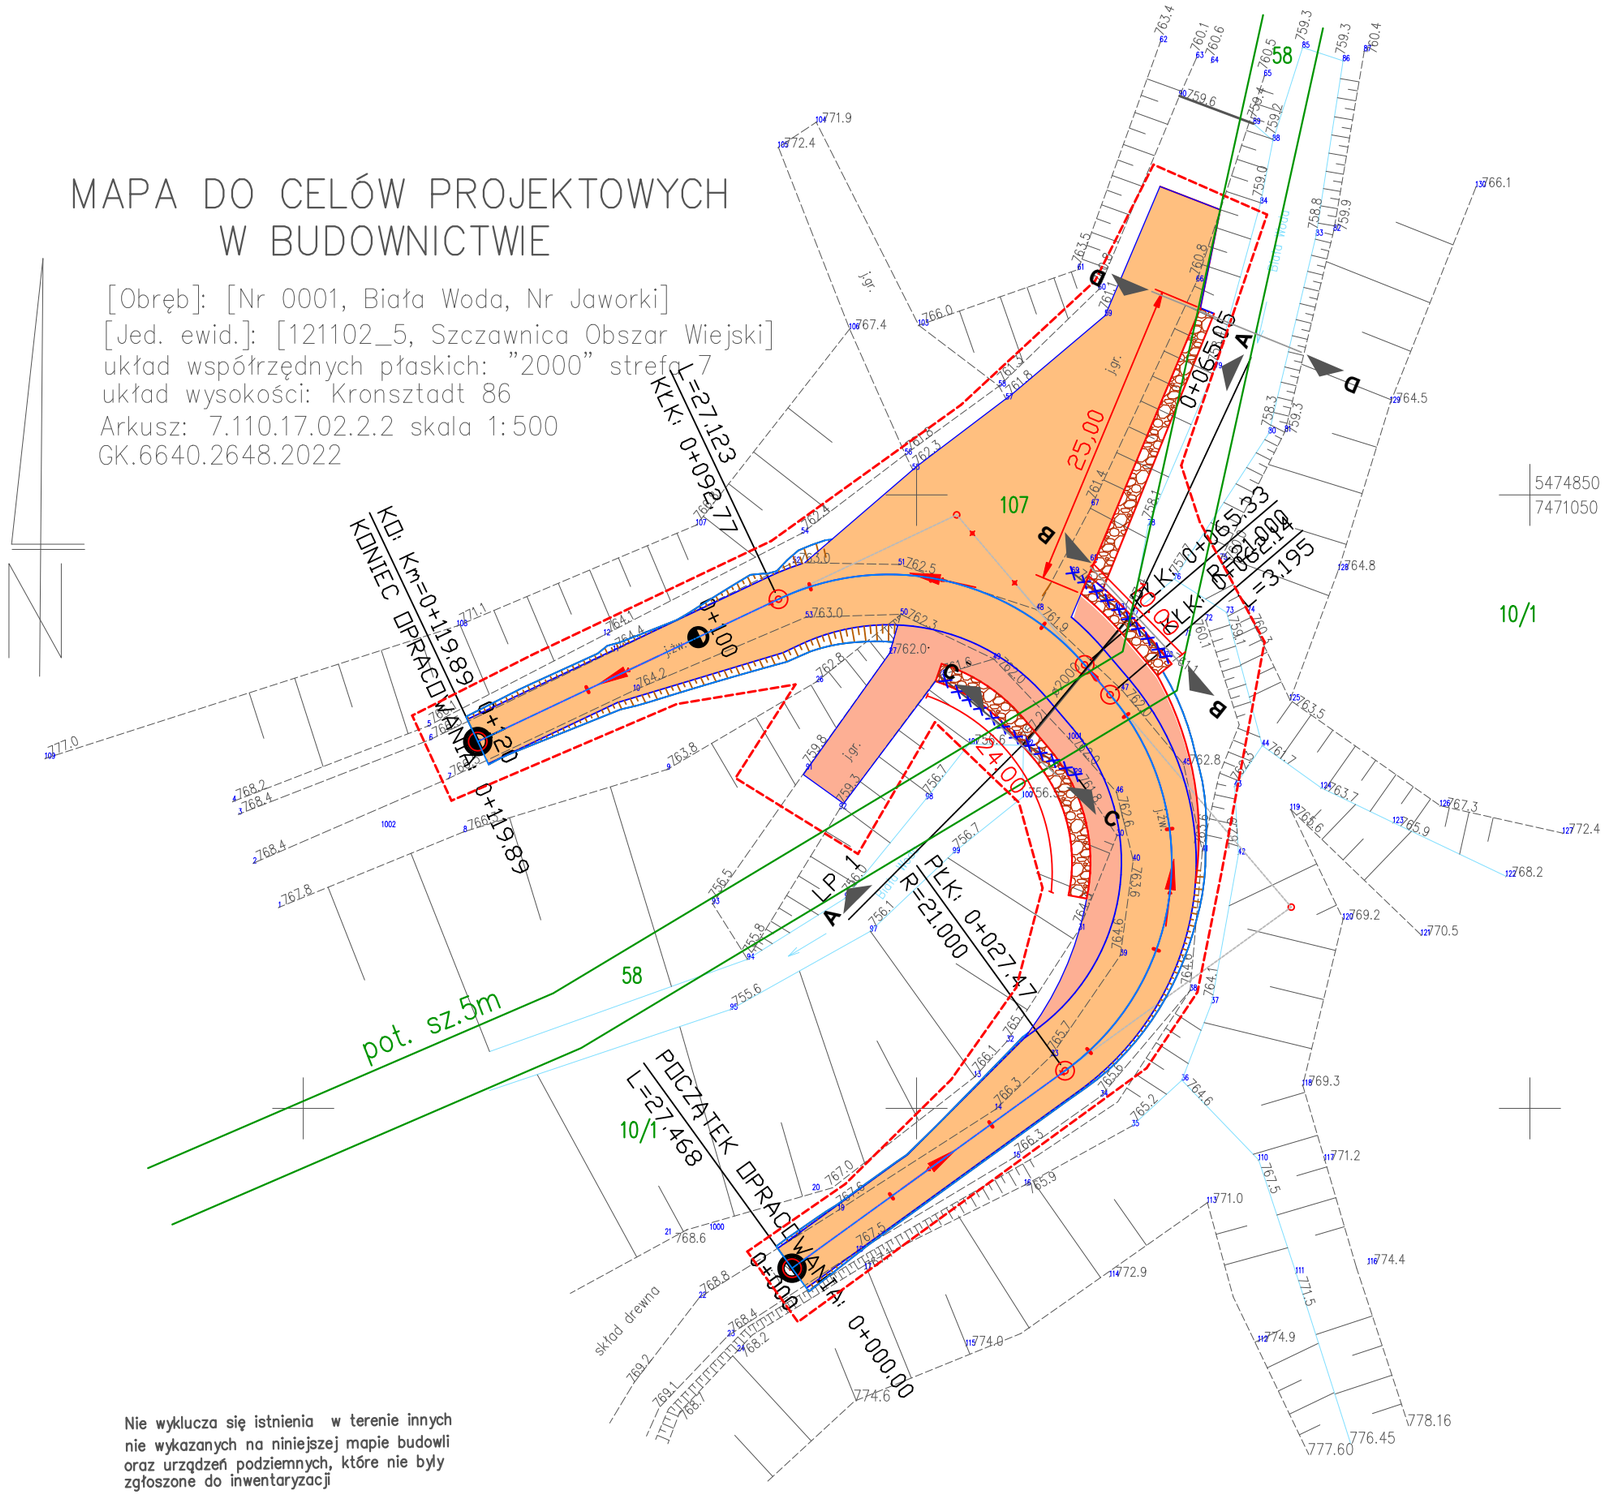

Nie wyklucza się istnienia w terenie innych nie wykazanych na niniejszej mapie budowli oraz urządzeń podziemnych, które nie były zgłoszone do inwentaryzacji

Kolorem zielonym oznaczano granice działek ewidencyjnych.

W granicach projektowanej inwestycji nie badano obciążeń w postaci służebności gruntowych.

Granice dz. ewid. nie ustalano w terenie.

Mapa służy do projektowania obiektów niekubaturowych [do zaprojektowania drogi i infrastruktury drogowej].

Mapa nie może służyć do celów rozgraniczeniowych.

Jabłonka, 11.05.2022

Na podstawie Art. 12b ustawy z dnia 17 maja 1989r. - Prawo geodezyjne i kartograficzne (Dz. U. 2020r. poz. 276, 284, 782 i 1086), oświadczam, że niniejszy dokument został opracowany w wyniku prac geodezyjnych i kartograficznych zgłoszonych pod numerem GK.6640.2648.2022, których rezultaty zawiera operat techniczny pozytywnie zweryfikowany.

Starosta Nowotarski, ul. Bolesława Wstydliwego 14, 34-400 Nowy Targ
Organ Służby Geodezyjnej i Kartograficznej - który otrzymał zgłoszenie

P.1211.2022.5238
Identyfikator ewidencyjny materiału zasobu - operatu technicznego

protokół weryfikacji z dnia: 12.08.2022
numer oraz data sporządzenia dokumentu zawierającego wynik pozytywnej weryfikacji

Usługi Geodezyjno-Kartograficzne mgr inż. Zbigniew Smreczak
wykonawca prac geodezyjnych

mgr inż. Zbigniew Smreczak, nr upr. 18389
imię, nazwisko, nr uprawnień zawodowych kierownika prac geodezyjnych

Jestem świadomy odpowiedzialności karnej za złożenie fałszywego oświadczenia.

GEODETA UPRAWNIONY
mgr inż. Zbigniew Smreczak
Uprawnienia Nr 18389

Odtworzenie nawierzchni z kruszywa łamanego

Obsypka kruszywem naturalnym

Kosze siatkowo-kamienne

XXXX Likwidacja istn. uszkodzonej ścianki czołowej istn. przepustu HELCOR

Granica / obszar oddziaływania inwestycji

Nadleśnictwo Krościenko ul. Trzech Koron 4 34-450 Krościenko	*Projektowanie i nadzór w budownictwie - mgr inż. Mariusz Murzyniak, Lipnica Wielka 616a , 34-483 Lipnica Wielka,* *tel. 601 480 350, murzyniak@gmail.com*
	Przebudowa przepustu prowadzonego przez powierzchniowe wody płynące potoku Biała Woda w km 5+409 obręb Biała Woda, gm. Gmina i Miasto Szczawnica

Branża:	Adres obiektu budowlanego: Biała Woda			Część:
DROGOWA	Gmina: Szczawnica	Powiat: NOWOTARSKI	Województwo: MAŁOPOLSKIE	PROJEKT WYKONAWCZY
Funkcja:	Imię, Nazwisko:		Uprawnienia:	Podpis:
PROJEKTANT:	mgr inż. Krzysztof Murzyniak		MAP/0023/PWBD/19	
SPRAWDZIŁ:				
Nazwa rysunku:	Projekt zagospodarowania terenu		Nr rys. 1	Skala: 1:500
	Prawa autorskie zastrzeżone, łącznie z prawem reprodukcji lub udostępniania osobom trzecim			Lipnica Wielka, 08.2023 r.