
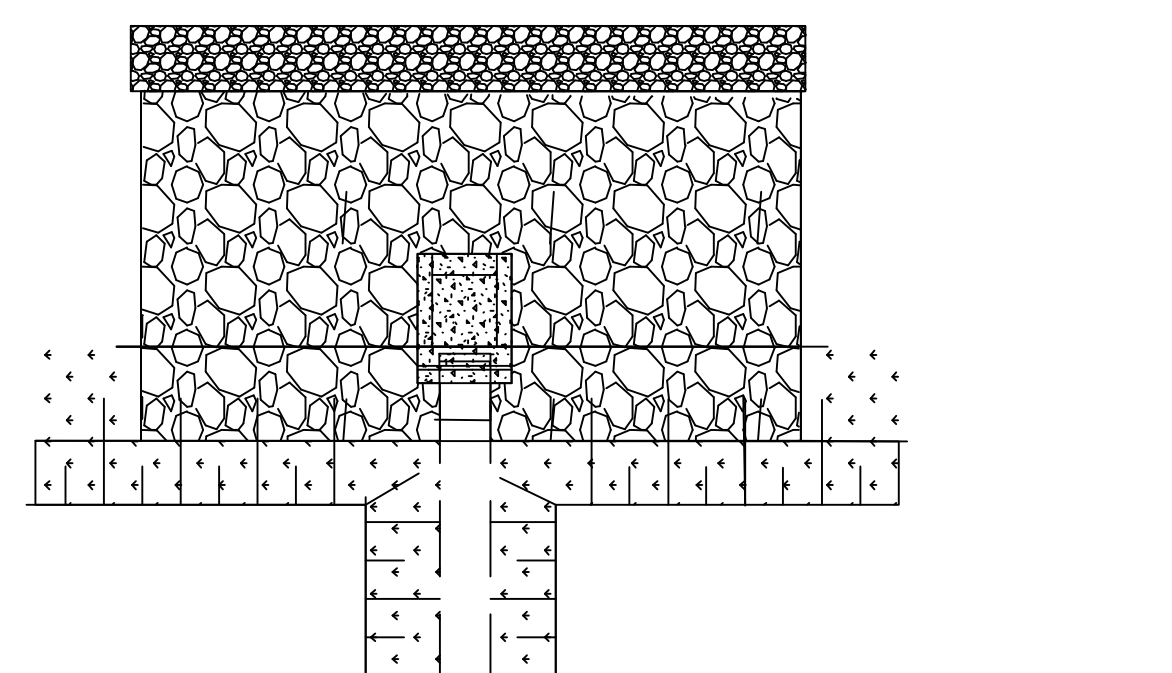
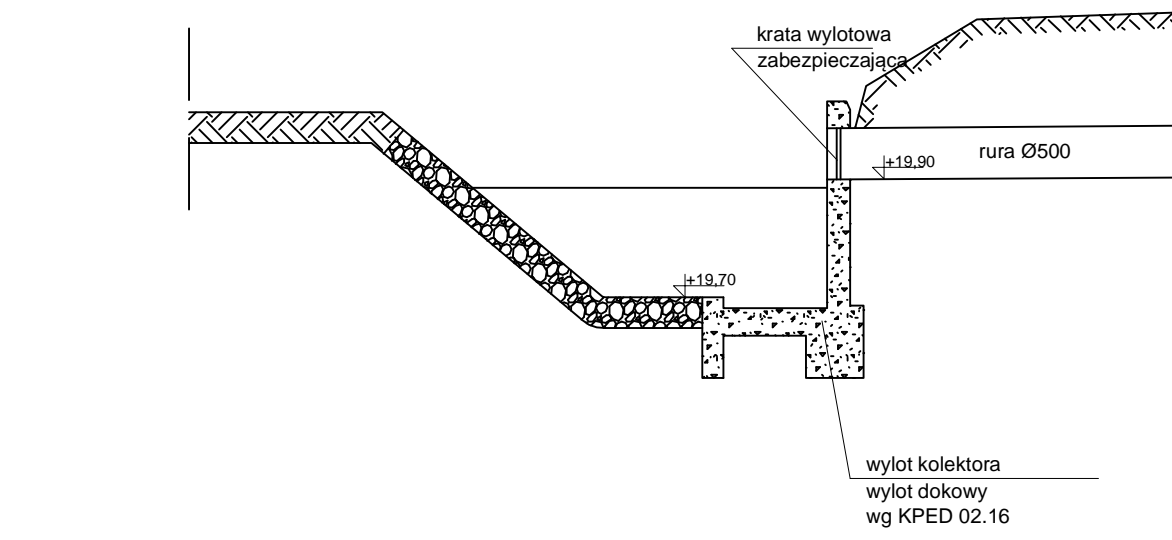


- Uwagi:**
1. Rzędne przepustu i rowów wg stanu istniejącego
  2. Średnica i długość przepustu wg planu sytuacyjnego

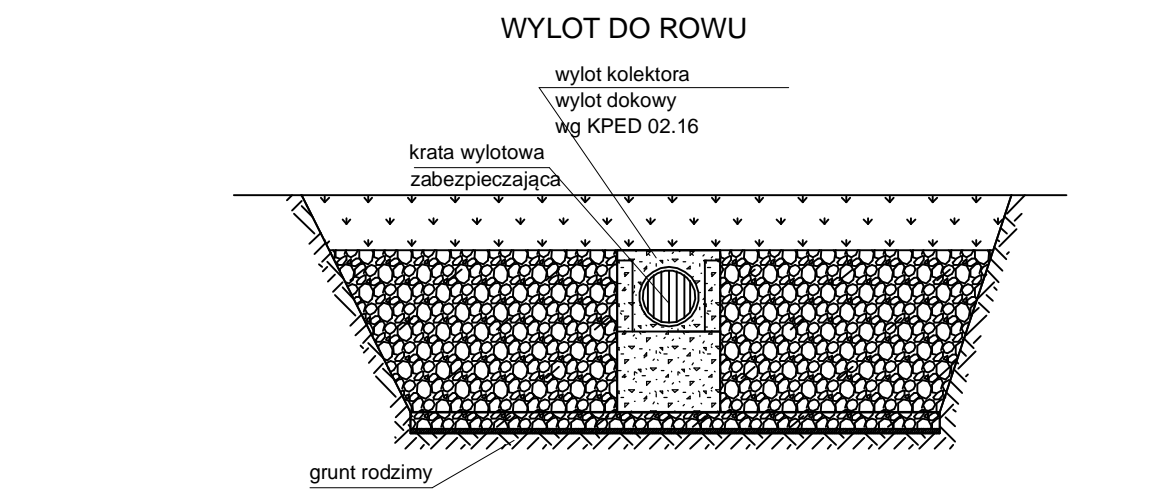

Projekt: <b>Rozbudowa drogi gminnej nr 114005 G - ul. Młyńskiej w Kobylnicy wraz z budową infrastruktury towarzyszącej, na terenie Gminy Kobylnica</b>				
Tytuł opracowania: <b>Przepusty pod drogą</b>				
Data opracowania:	05/2023	Rys. nr:	3.2	Skala: 1:50
Brzoza	Zespół projektowy	Inż. i nazwisko	nr uprawnień	podpis
drogowa	Opracował	M. Piotrowski		
	Projektował	L. MATUSIEWICZ	21/G4/2002	