


# PRZEKRÓJ POPRZECZNY

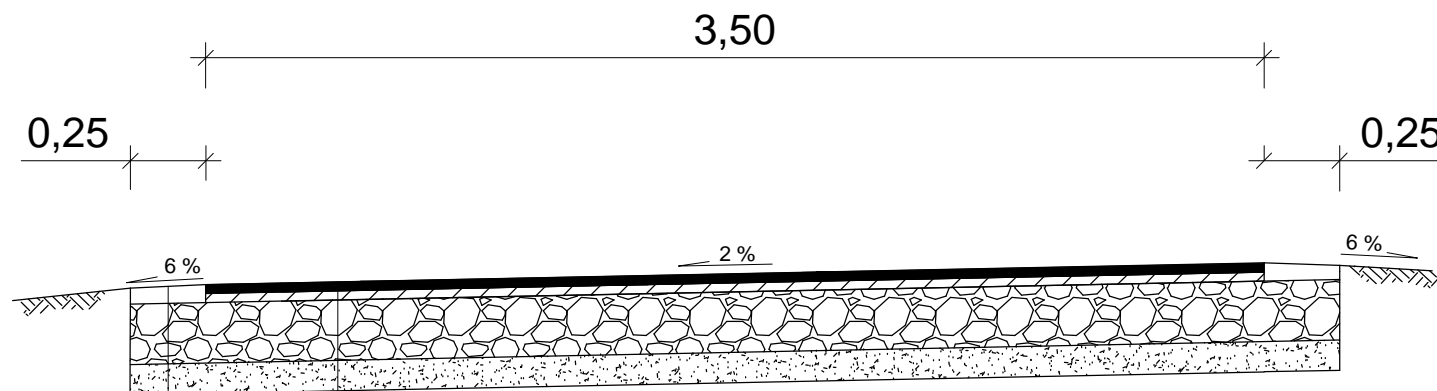

w-wa ścieralna beton asfaltowy AC 11 S gr. 3 cm  
 skropienie emulsją asfalt. w śr. ilości 0,5 kg/m<sup>2</sup>  
 w-wa wiążąca beton asfaltowy AC 11 W gr. 3 cm  
 podbudowa z kruszywa łam. 0-31,5mm gr. 20 cm  
 w-wa ulepszanego podłoża z gruntu stabiliz. spoiwem  
 hydraulicznym lub wapnem o Rm=5 MPa gr. 10 cm

pobocze z mieszanki kamiennej 0/31,5 o śr. gr. 6 cm

NAZWA I ADRES INWESTORA:				Gmina Warta Bolesławiecka Warta Bolesławiecka 40c 59-720 Warta Bolesławiecka	
OBIEKT:					
Budowa drogi wewnętrznej transportu rolniczego na dz. nr 1052 w msc. Tomaszów Bolesławiecki-Etap II					
TYTUŁ RYSUNKU:				Przekrój poprzeczny	
IMIĘ I NAZWISKO:		NR UPR.:	PODPIS:		
PROJEKTOWAŁ: mgr inż. Paweł Bednarski		90/DOŚ/15			
SPRAWDZIŁ:					
DATA:		SKALA:	BRANŻA:		NUMER RYSUNKU:
12.2020		1:25	DROGOWA		3

**PAWEŁ BEDNARSKI**  
 Tomaszów Bolesławiecki 160c  
 59-720 Tomaszów Bolesławiecki  
 tel. 662-629-271  
 pawelbednarski@poczta.onet.pl