


Schemat ideowy oświecenie


OZNACZENIA:

28(SK6/SK7)/1m trasa kabla ośw. w kanalizacji teletechn./ w wykopie
(33m) dł. kabla typu YAKY 4x35

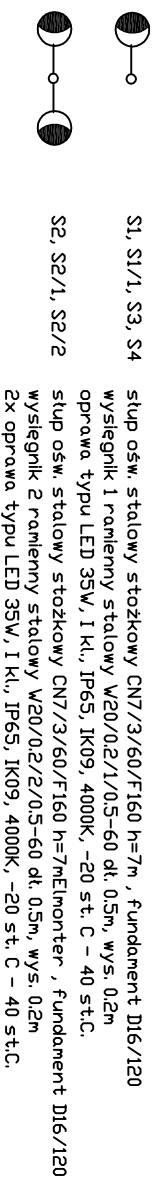

OCHRONA PRZECIWPORAŻENIOWA:

podstawowa : izolacja części czynnych
przy uszkodzeniu : samoczynne wyłączenie

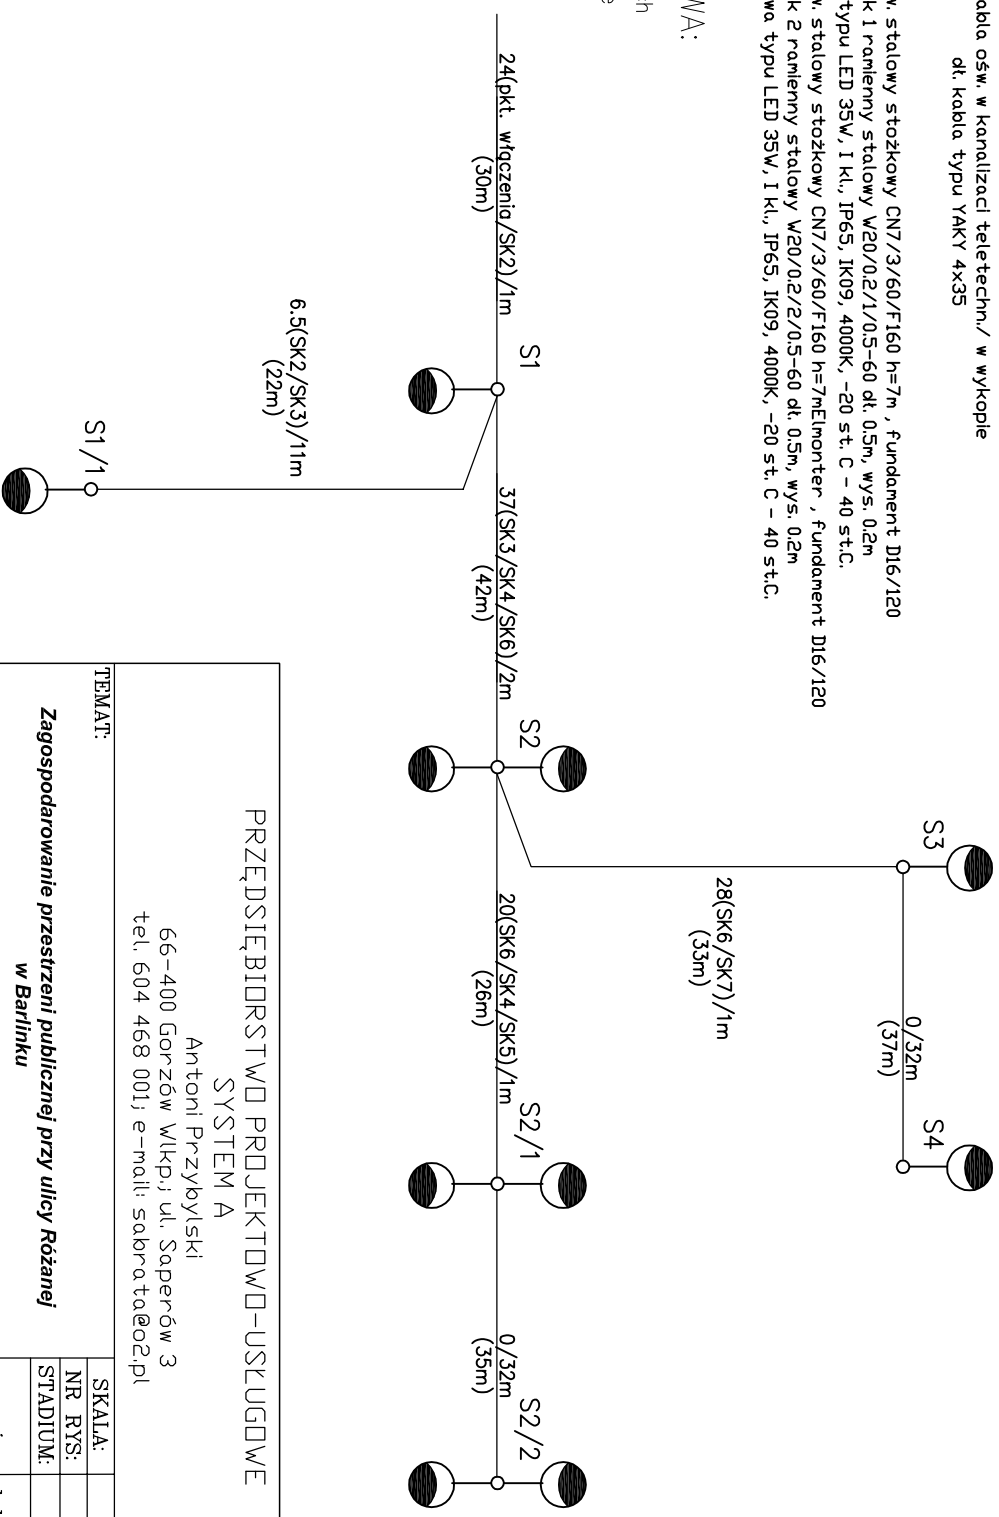

PRZEDSIĘBIORSTWO PROJEKTOWO-USŁUGOWE SYSTEM A Antoni Przybylski 66-400 Gorzów Wlkp.; ul. Saperów 3 tel. 604 468 001; e-mail: sabrata@o2.pl			
TEMAT:	SKALA:	-	
Zagospodarowanie przestrzeni publicznej przy ulicy Różanej w Barlinku	NR RYS:	E 02	
	STADIUM:	PW	
	BRANŻA:	elektryczna	
TREŚĆ:	Schemat ideowy – oświetlenie	DATA:	09.2023
AUTORZY OPRACOWANIA:	NR UPR.	SPECJ. UPR.	PODPIS
PROJEKTANT:	mgr inż. JACEK TARKOWSKI	INST. ELEKTRYCZNA	
SPRAWDZAJĄCY:	mgr inż. BOGUSŁAW DOMBEK	INST. ELEKTRYCZNA	