
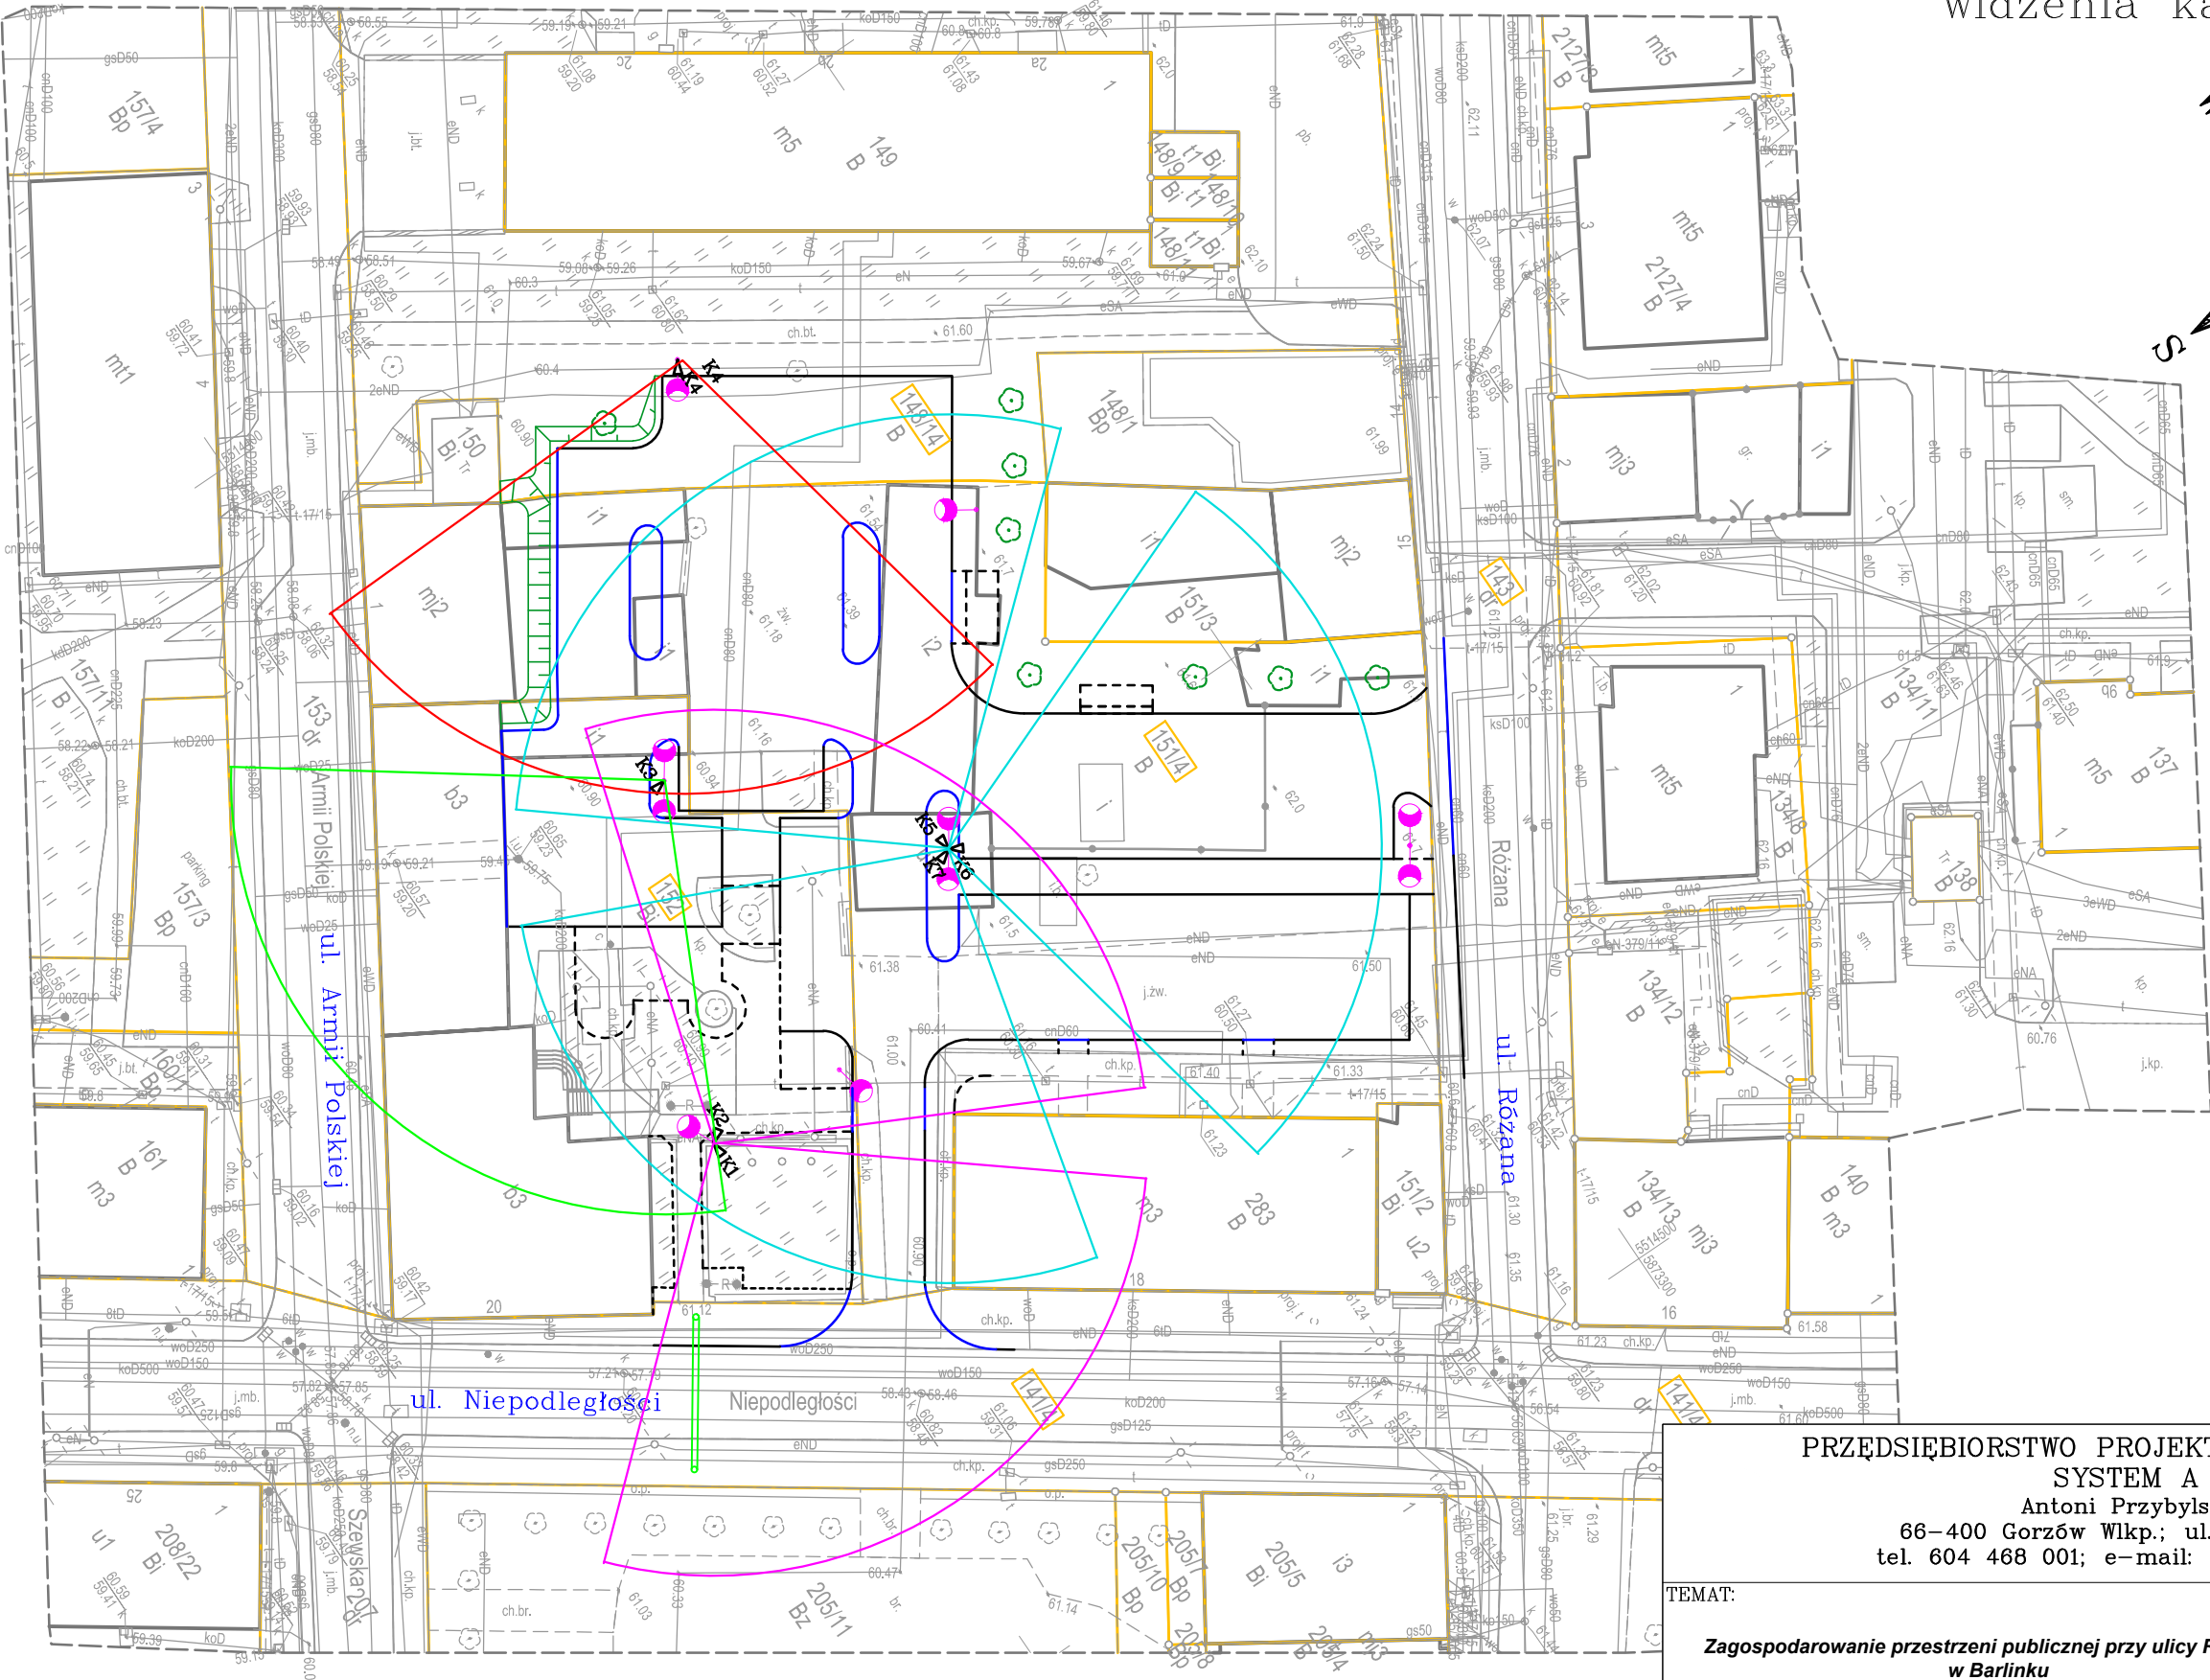


Instalacja CCTV. Zakres katów widzenia kamer.

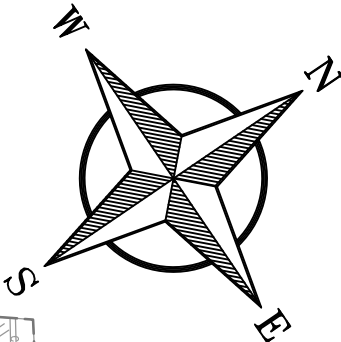

PRZĘDŚIĘBIORSTWO PROJEKTOWO-USŁUGOWE SYSTEM A Antoni Przybylski 66-400 Gorzów Wlkp.; ul. Saperów 3 tel. 604 468 001; e-mail: sabrata@o2.pl			
TEMAT:		SKALA:	1: 500
Zagospodarowanie przestrzeni publicznej przy ulicy Różanej w Barlinku		NR RYS:	E 04
		STADIUM:	PW
		BRANŻA:	elektryczna
TREŚĆ: Instalacja CCTV. Zakres katów widzenia kamer.		DATA:	09.2023
AUTORZY OPRACOWANIA:		NR UPR.	SPECJ. UPR.
PROJEKTANT:	mgr inż. JACEK TARKOWSKI	62/90/Gw	INST. ELEKTRYCZNA
SPRAWDZAJĄCY:	mgr inż. BOGUSŁAW DOMBEK	18/99/Gw	INST. ELEKTRYCZNA