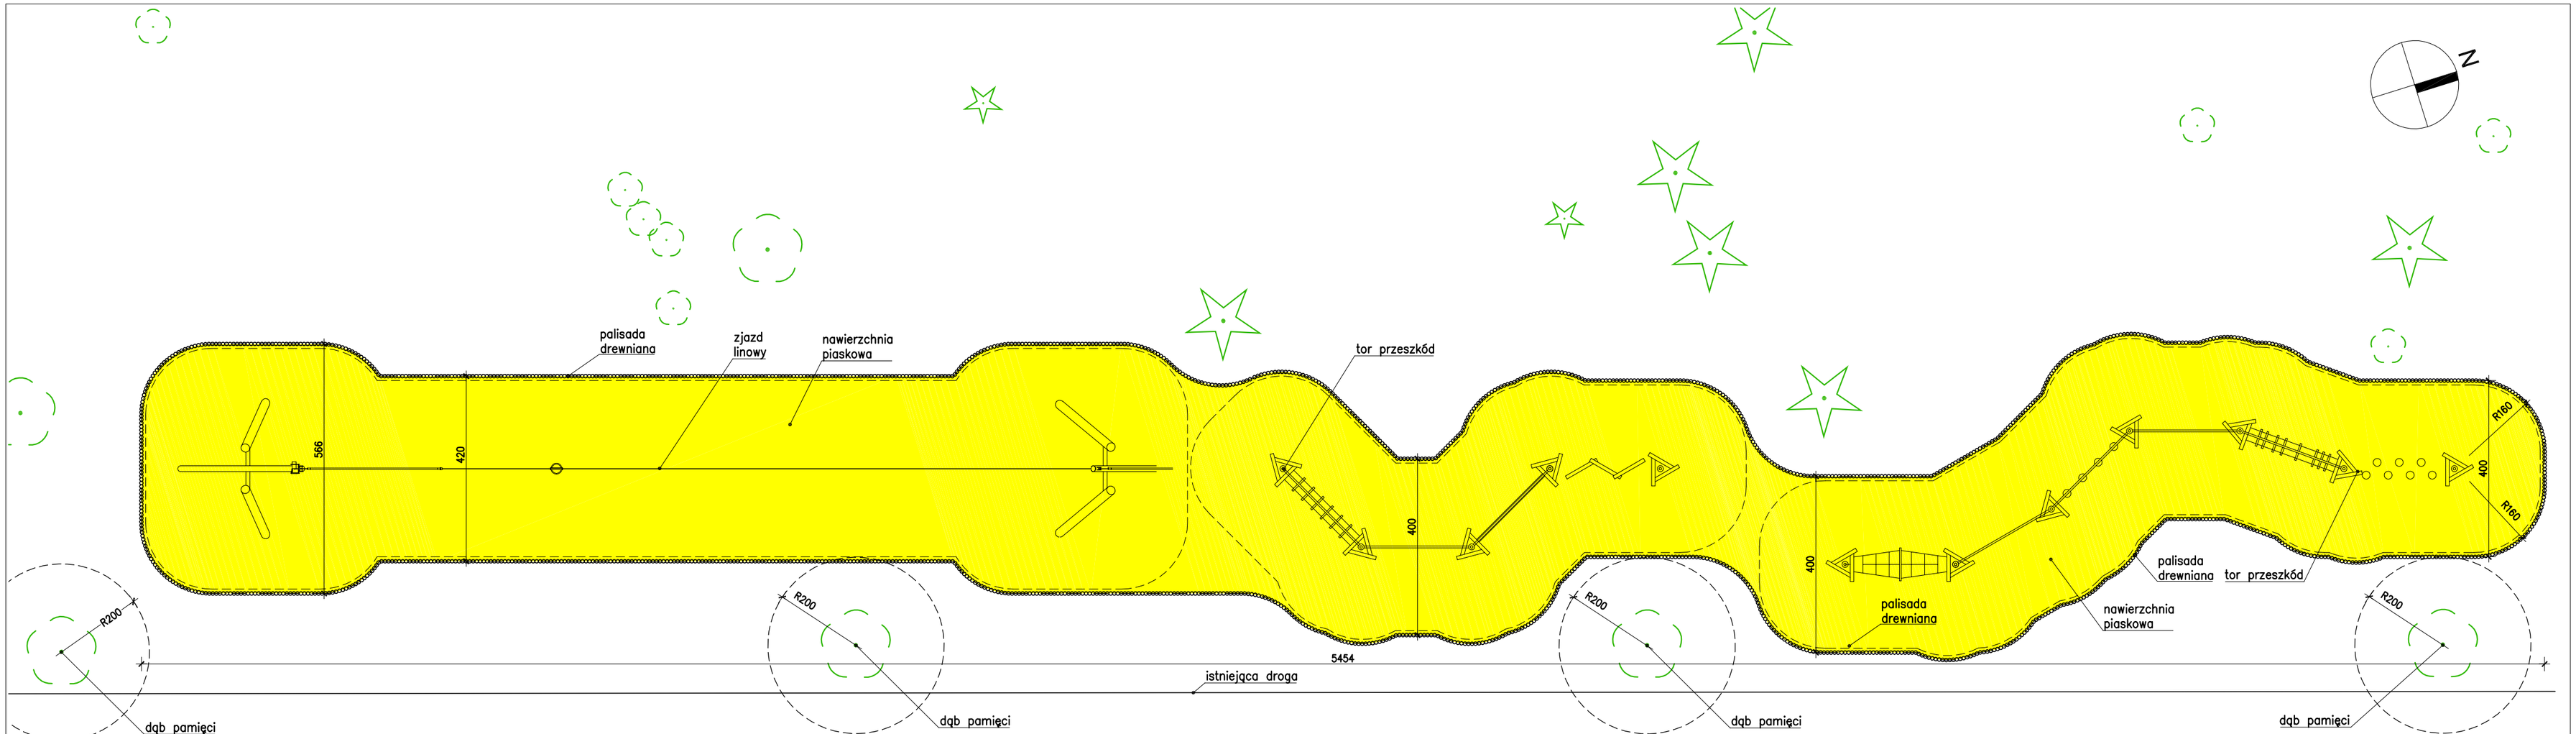

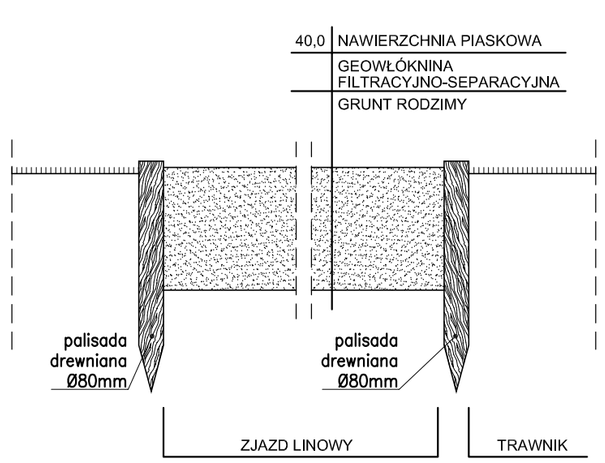

BUDOWA OBIEKTÓW MAŁEJ ARCHITEKTURY
- ŁĄKOWY TOR PRZESZKÓD
ul. Południowa, Truskaw
dz. nr 843/5, 844/5 obręb Truskaw

ETAP: PROJEKT WYKONAWCZY

INWESTOR:
Gmina Izabelin
ul. 3 Maja 42
05-080 Izabelin

Woźnicki, Zdanowicz
A R C H I T E K C I
02-555 Warszawa, Al. Niepodległości 157 lok.6

AUTORZY:

Projekt.: arch. Bartosz Zdanowicz
nr upr.: MA 089/04

RZUT ZAŁOŻENIA
PRZEKROJE PRZEZ NAWIERZCHNIE

branża: ARCHITEKTURA

data: 25.03.2024 skala: 1:100/1:20

A-02