

ZZDW-3.4272.145.2023.MM

Koszalin, dnia 04.07.2023 r.

DECYZJA

Na podstawie art. 29 ust. 1 i 3 ustawy z dnia 21 marca 1985 r. o drogach publicznych (t. j.: Dz. U. z 2023 r., poz. 645 z późn. zm.) oraz na podstawie art. 104 ustawy z dnia 14 czerwca 1960 r. Kodeks postępowania administracyjnego (t. j.: Dz. U. z 2023 r., poz. 775 z późn. zm.), działając w oparciu o upoważnienie udzielone uchwałą nr 1506/15 Zarządu Województwa Zachodniopomorskiego z dnia 7 października 2015 r. w sprawie udzielenia upoważnienia i pełnomocnictw panu Waldemarowi Wejnerowskiemu, Zastępcy Dyrektora ds. Utrzymania Zachodniopomorskiego Zarządu Dróg Wojewódzkich w Koszalinie,

po rozpatrzeniu wniosku złożonego przez: **Projekty Budowy Dróg
Organizacji Ruchu i Nadzoru
Bożena Cichoń
ul. Akacyjowa 3E/5
72-300 Gryfice**

działający w imieniu i na rzecz: **Gmina Trzebiatów
ul. Rynek 1
72-320 Trzebiatów**

o wydanie zezwolenia na przebudowę zjazdu zwykłego z drogi wojewódzkiej nr 102 (dz. nr 350) obr. 0002 Trzebiatów na działkę oznaczoną w ewidencji gruntów nr 69/6 - na drogę wewnętrzną gminną,

zezwalam

na przebudowę zjazdu zwykłego z drogi wojewódzkiej nr 102 (dz. nr 350) obr. 0002 Trzebiatów na działkę oznaczoną w ewidencji gruntów nr 69/6 - na drogę wewnętrzną gminną, na czas nieokreślony, przy zachowaniu następujących warunków:

1. Przebudowa zjazdu zgodnie z załącznikiem graficznym, posiadającym pieczęć Zachodniopomorskiego Zarządu Dróg Wojewódzkich w Koszalinie.
2. Zjazd zaprojektować jako zwykły zgodnie z rozporządzeniem Ministra Infrastruktury w sprawie przepisów techniczno-budowlanych dotyczących dróg publicznych.
3. Zgodnie z § 56 ust. 2. Rozporządzenia j.w.: *Parametry geometryczne zjazdu, wyjazdu lub wjazdu powinny umożliwiać przejazd pojazdu miarodajnego oraz uwzględniać uwarunkowania wynikające z ruchu pieszych, osób poruszających się przy użyciu urządzenia wspomagającego ruch, rowerów, hulajnóg elektrycznych lub urządzeń transportu osobistego. Parametry geometryczne dwukierunkowego zjazdu powinny dodatkowo umożliwiać przejazd pojazdu miarodajnego z zachowaniem bezpiecznej odległości między wymijającymi się pojazdami.*
4. Zjazd zaprojektować zgodnie z Wytycznymi projektowania zjazdów, wyjazdów oraz wjazdów na drogach zamiejskich i ulicach - WR-D-33.
5. Zjazd zaprojektować o parametrach technicznych:
- szerokość całkowita, mierzona prostopadle do osi zjazdu, nie mniejsza niż 5,00 m, w tym:

- a. szerokość jezdni, bez uwzględniania wyokrągłeń, – nie mniejsza niż 3,50 m i nie większa niż szerokość jezdni na drodze, mierzona prostopadle do osi jezdni w miejscu jej przecięcia z osią zjazdu,
- b. szerokość obustronnych poboczy – nie mniejsza niż 0,75 m każde:
 - przecięcie krawędzi jezdni zjazdu i drogi wyokrąglone łukiem kołowym o promieniu nie mniejszym niż 5,00 m, wyłącznie dla projektowanych relacji skrzyżnych;
 - pochylenie podłużne zjazdu dostosowane do ukształtowania elementów drogi, które ten zjazd przecina, jednak nie większe niż 5,0 %;
 - nawierzchnia:
 - a. jezdni – twarda ulepszona,
 - b. poboczy – co najmniej gruntowa ulepszona,
2. Odwodnienie w sposób uniemożliwiający spływ wód opadowych na jezdnię drogi wojewódzkiej,
3. Na połączeniu nawierzchni drogi wojewódzkiej i nawierzchni projektowanych zjazdów zastosować krawężnik najazdowy wtopiony w przypadku nawierzchni z kostki kamiennej lub betonowej (światło 2 cm - 4 cm),
4. Projekt techniczny zjazdów (2 egz.) należy przedstawić do uzgodnienia w Zachodniopomorskim Zarządzie Dróg Wojewódzkich w Koszalinie,
5. Projekty tymczasowej organizacji ruchu i zabezpieczenia robót na czas budowy zjazdu w pasie drogi wojewódzkiej nr 102 przedstawić do zaopiniowania w ZZDW w Koszalinie.

Uzasadnienie

Zgodnie z art. 107 § 4 Kodeksu postępowania administracyjnego odstępuje się od uzasadnienia decyzji, albowiem uwzględnia ona w całości żądanie strony.

Pouczenie

Poucza się wnioskodawcę o obowiązku, przed rozpoczęciem prac budowlanych, dokonania zgłoszenia budowy albo wykonania robót budowlanych w rozumieniu przepisów ustawy z dnia 7 lipca 1994r. Prawo budowlane (t. j.: Dz. U. z 2023 r., poz. 682 z późn. zm.) o które należy wystąpić do Urzędu Wojewódzkiego w Szczecinie oraz o obowiązku uzyskania zezwolenia zarządcy drogi na prowadzenie robót w pasie drogowym, o które to zezwolenie należy wystąpić do **Rejonu Dróg Wojewódzkich w Gryficach** w trybie i na warunkach określonych rozporządzeniem Rady Ministrów z dnia 1 czerwca 2004r. w sprawie określenia warunków udzielania zezwoleń na zajęcie pasa drogowego (Dz. U. nr 140, poz. 1481).

Prawo dysponowania nieruchomością na cele budowlane w rozumieniu art. 3 pkt. 11 ustawy Prawo budowlane zostanie udzielone na etapie uzgodnienia projektu technicznego.

Od decyzji niniejszej służy stronie prawo wniesienia odwołania do Samorządowego Kolegium Odwoławczego w Szczecinie w terminie 14 dni od daty jej doręczenia za pośrednictwem organu, który wydał decyzję.

W trakcie biegu terminu do wniesienia odwołania strona może zrzec się prawa do wniesienia odwołania wobec organu administracji publicznej, który wydał decyzję.


Z dniem doręczenia organowi oświadczenia o zrzeczeniu się prawa do wniesienia odwołania przez ostatnią ze stron postępowania, decyzja staje się ostateczna i prawomocna.

Przed upływem terminu do wniesienia odwołania decyzja nie ulega wykonaniu, a wniesienie odwołania w terminie wstrzymuje jej wykonanie.

z up. ZARZĄDU WOJEWODZTWA
Waldemar Wejnerowski
ZASTĘPCA DYREKTORA
ds. Utrzymania
Zachodniopomorskiego Zarządu Dróg
Wojewódzkich w Koszalinie

Otrzymują:

1. adresat
2. RDW w Gryficach
3. aa

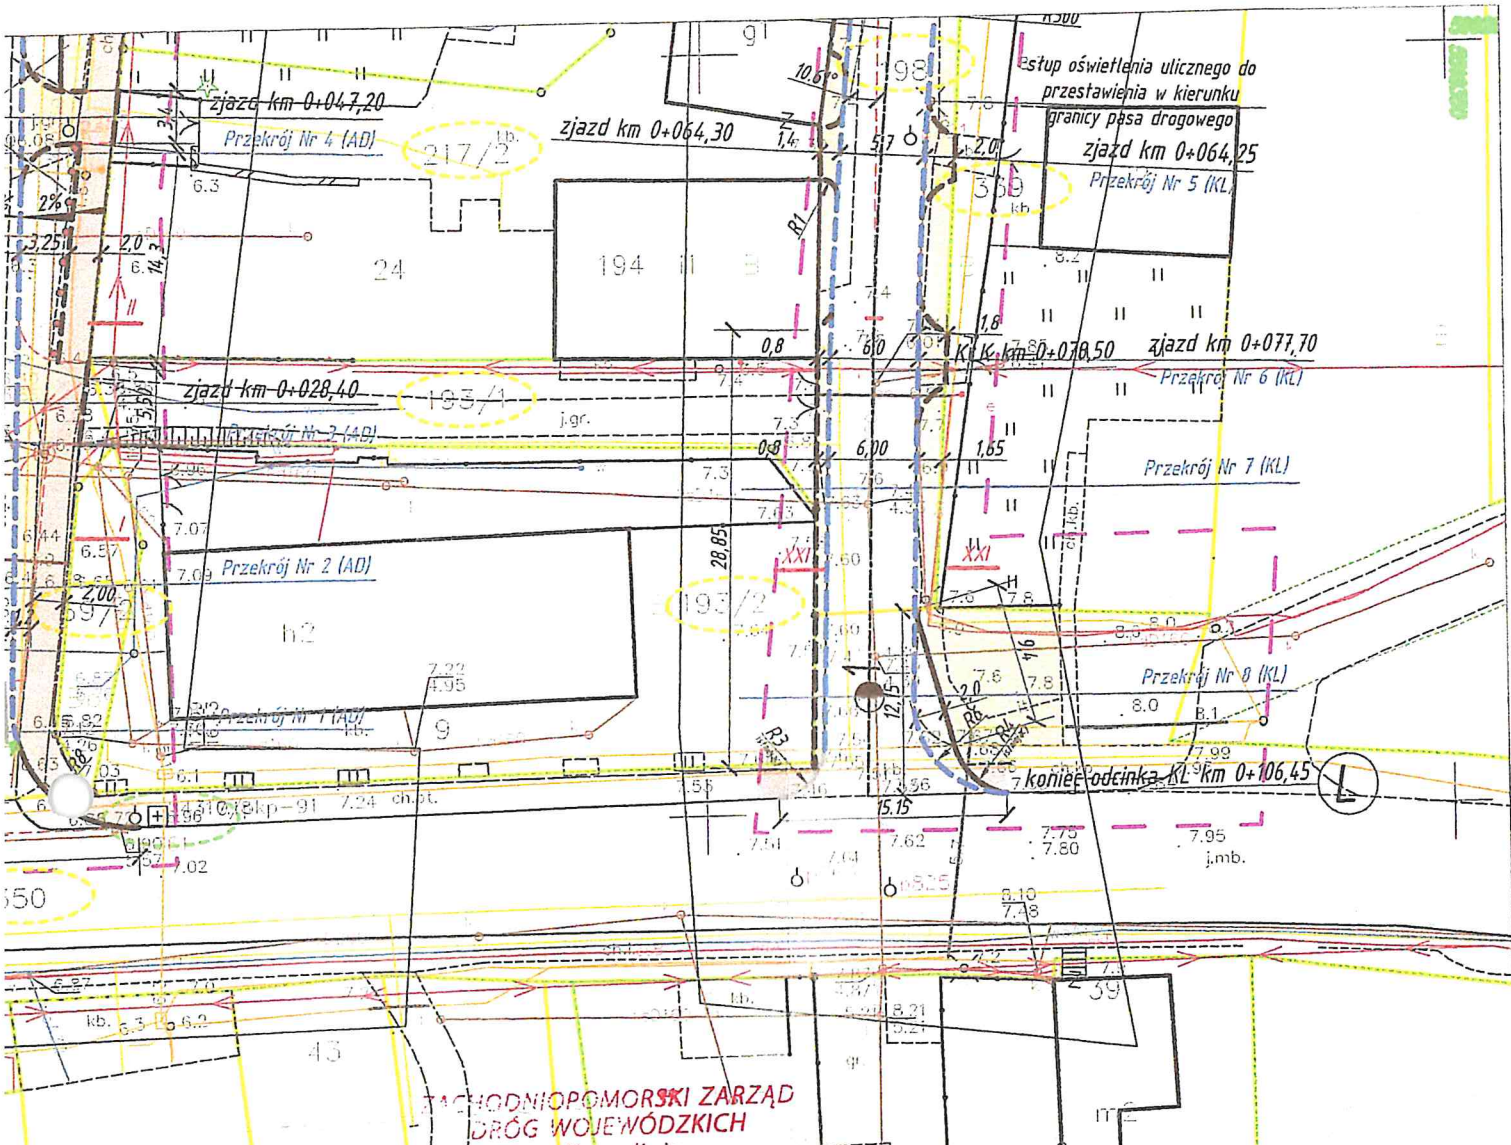

Wojewódzki Zarząd
Drogi Wojewódzkich
w Koszalinie

Znak: 3.422 M5.2023.MM
ZZDW:
Załącznik do uzgodnienia z dn. 01.07.2023

- LEGENDA:**
- - GRANICE DZIAŁEK (linie koloru zielonego - granice użytków)
 - KRAWĘŻNIK BETONOWY ULICZNY WYSTAJĄCY 15x30x100cm (światło +12cm)
 - OPORNIK BETONOWY WTOPIONY 12x25x100cm (światło -1cm)
 - KRAWĘŻNIK BETONOWY WJAZDOWY 15x22 (światło +4cm)
 - PROJEKTOWANA OŚ
 - KRAWĘDZIE POMOCNICZE
 - OBRZEŻE BETONOWE CHODNIKOWE 8x30x100cm
 - KRAWĘDŹ POBOCZA
 - ŚCIEK PRZYKRAWĘŻNIKOWY SZER. 20cm
 - NAWIERZCHNIA JEZDNI Z MIESZANKI MINERALNO - BITUMINCZEJ
 - POBOCZA / TRAWNIK
 - NAWIERZCHNIA ZJAZDÓW INDYWIDUALNYCH Z KOSTKI BRUKOWEJ BET. KOLORU GRAFIT.
 - NAWIERZCHNIA CHODNIKA Z KOSTKI BRUKOWEJ BETONOWEJ KOLORU CZERWONEGO
 - NAWIERZCHNIA Z BRUKU POCHODZĄCEGO Z ROZBIORKI (ZABRUKI, ZATOKI, WYSPA)
 - WPUST KANALIZACJI DESZCZOWEJ
 - PRZEKROJ KONSTRUKCYJNY
 - OBSZAR UZGODNIENIA

Projekty Budowy Dróg, Organizacji Ruchu i Nadzory Bożena Cichoń, ul. Akacjowa 3e/5,72-300 Gryfice			
Inwestor: Gmina Trzebieatów, ul. Rynek 1, 72-320 Trzebieatów			
Nazwa:	Przebudowa skrzyżowania ul. Piaskowej z ul. Kołobrzeską DW 102 w Trzebieatówie /dz. geod. nr 350 obręb Trzebieatów-2/		
Adres inwestycji:	powiat gryficki gmina Trzebieatów, obręb Trzebieatów-2 działka o numerze ewidencyjnym 350		
Tytuł rysunku:	Projekt zagospodarowania terenu	skala: 1:500	Nr rys.: 2
Projektowała:	Bożena Cichoń	438/Sz/94	kwiecień 2023r.

Koszalin, dnia 18.07.2023 r.

**Projekty Budowy Dróg Organizacji Ruchu
i Nadzory**

**Bożena Cichoń
ul. Akacjowa 3E/5
72-300 Gryfice**

Na podstawie art. 29 ust. 3 pkt. 2 oraz art. 20 ust. 7 ustawy z dnia 21 marca 1985 r. o drogach publicznych (t. j.: Dz. U. z 2023 r., poz. 645 z późn. zm.), działając w oparciu o upoważnienie udzielone uchwałą nr 1506/15 Zarządu Województwa Zachodniopomorskiego z dnia 7 października 2015 r. w sprawie udzielenia upoważnienia i pełnomocnictw panu Waldemarowi Wejnerowskiemu, Zastępcy Dyrektora ds. Utrzymania Zachodniopomorskiego Zarządu Dróg Wojewódzkich w Koszalinie,

w nawiązaniu do wniosku **w sprawie uzgodnienia z zarządcą drogi, projektu technicznego przebudowy zjazdu zwykłego z drogi wojewódzkiej nr 102 (dz. nr 350) w obrębie 0002 Trzebiatów, na działkę oznaczoną w ewidencji gruntów nr 69/6 na drogę wewnętrzną gminną, niniejszym**

uzgadniam

przedłożony projekt techniczny przebudowy zjazdu zwykłego z drogi wojewódzkiej nr 108 (dz. nr 350) w obrębie 0002 Trzebiatów na działkę oznaczoną w ewidencji gruntów nr 69/6 na drogę wewnętrzną gminną:

- uzgodnienie dotyczy wyłącznie nowoprojektowanych elementów, naniesionych na plany sytuacyjne oraz rysunków, posiadających pieczęć Zachodniopomorskiego Zarządu Dróg Wojewódzkich w Koszalinie wraz z numerem niniejszego pisma,
- **na mocy niniejszego uzgodnienia stwierdza się, iż Inwestorowi przysługuje prawo dysponowania nieruchomością na cele budowlane w rozumieniu art. 3 pkt. 11 ustawy Prawo budowlane.**

Uzasadnienie

Projektowana przebudowa zjazdu nie koliduje z wymogami wynikającymi z warunków technicznych, jakim powinny odpowiadać drogi publiczne. Stąd też należało uzgodnić przedłożony projekt przebudowy zjazdu zgodnie z żądaniem strony.

Pouczenie

Poucza się wnioskodawcę o obowiązku uzyskania przed rozpoczęciem prac budowlanych dokonania zgłoszenia budowy albo wykonania robót budowlanych w rozumieniu ustawy z dnia 7 lipca 1994r. Prawo budowlane (t. j.: Dz. U. z 2023 r., poz. 682 z późn. zm.), o które to pozwolenie należy wystąpić do Urzędu Wojewódzkiego w Szczecinie oraz o obowiązku uzyskania zezwolenia zarządcy drogi na prowadzenie robót w pasie drogowym, o które to zezwolenie należy wystąpić do **Rejonu Dróg Wojewódzkich w Gryficach** w trybie i na warunkach określonych rozporządzeniem Rady Ministrów z dnia 1 czerwca 2004r. w sprawie określenia warunków udzielania zezwoleń na zajęcie pasa drogowego (Dz. U. nr 140, poz. 1481).

z up. ZARZĄDU WOJEWÓDZTWA
Waldemar Wejnerowski
ZASTĘPCA DYREKTORA
ds. Utrzymania
Zachodniopomorskiego Zarządu Dróg
Wojewódzkich w Koszalinie

Otrzymują:

1. adresat
2. RDW w Gryficach
3. aa