


SZAFKA RZS1

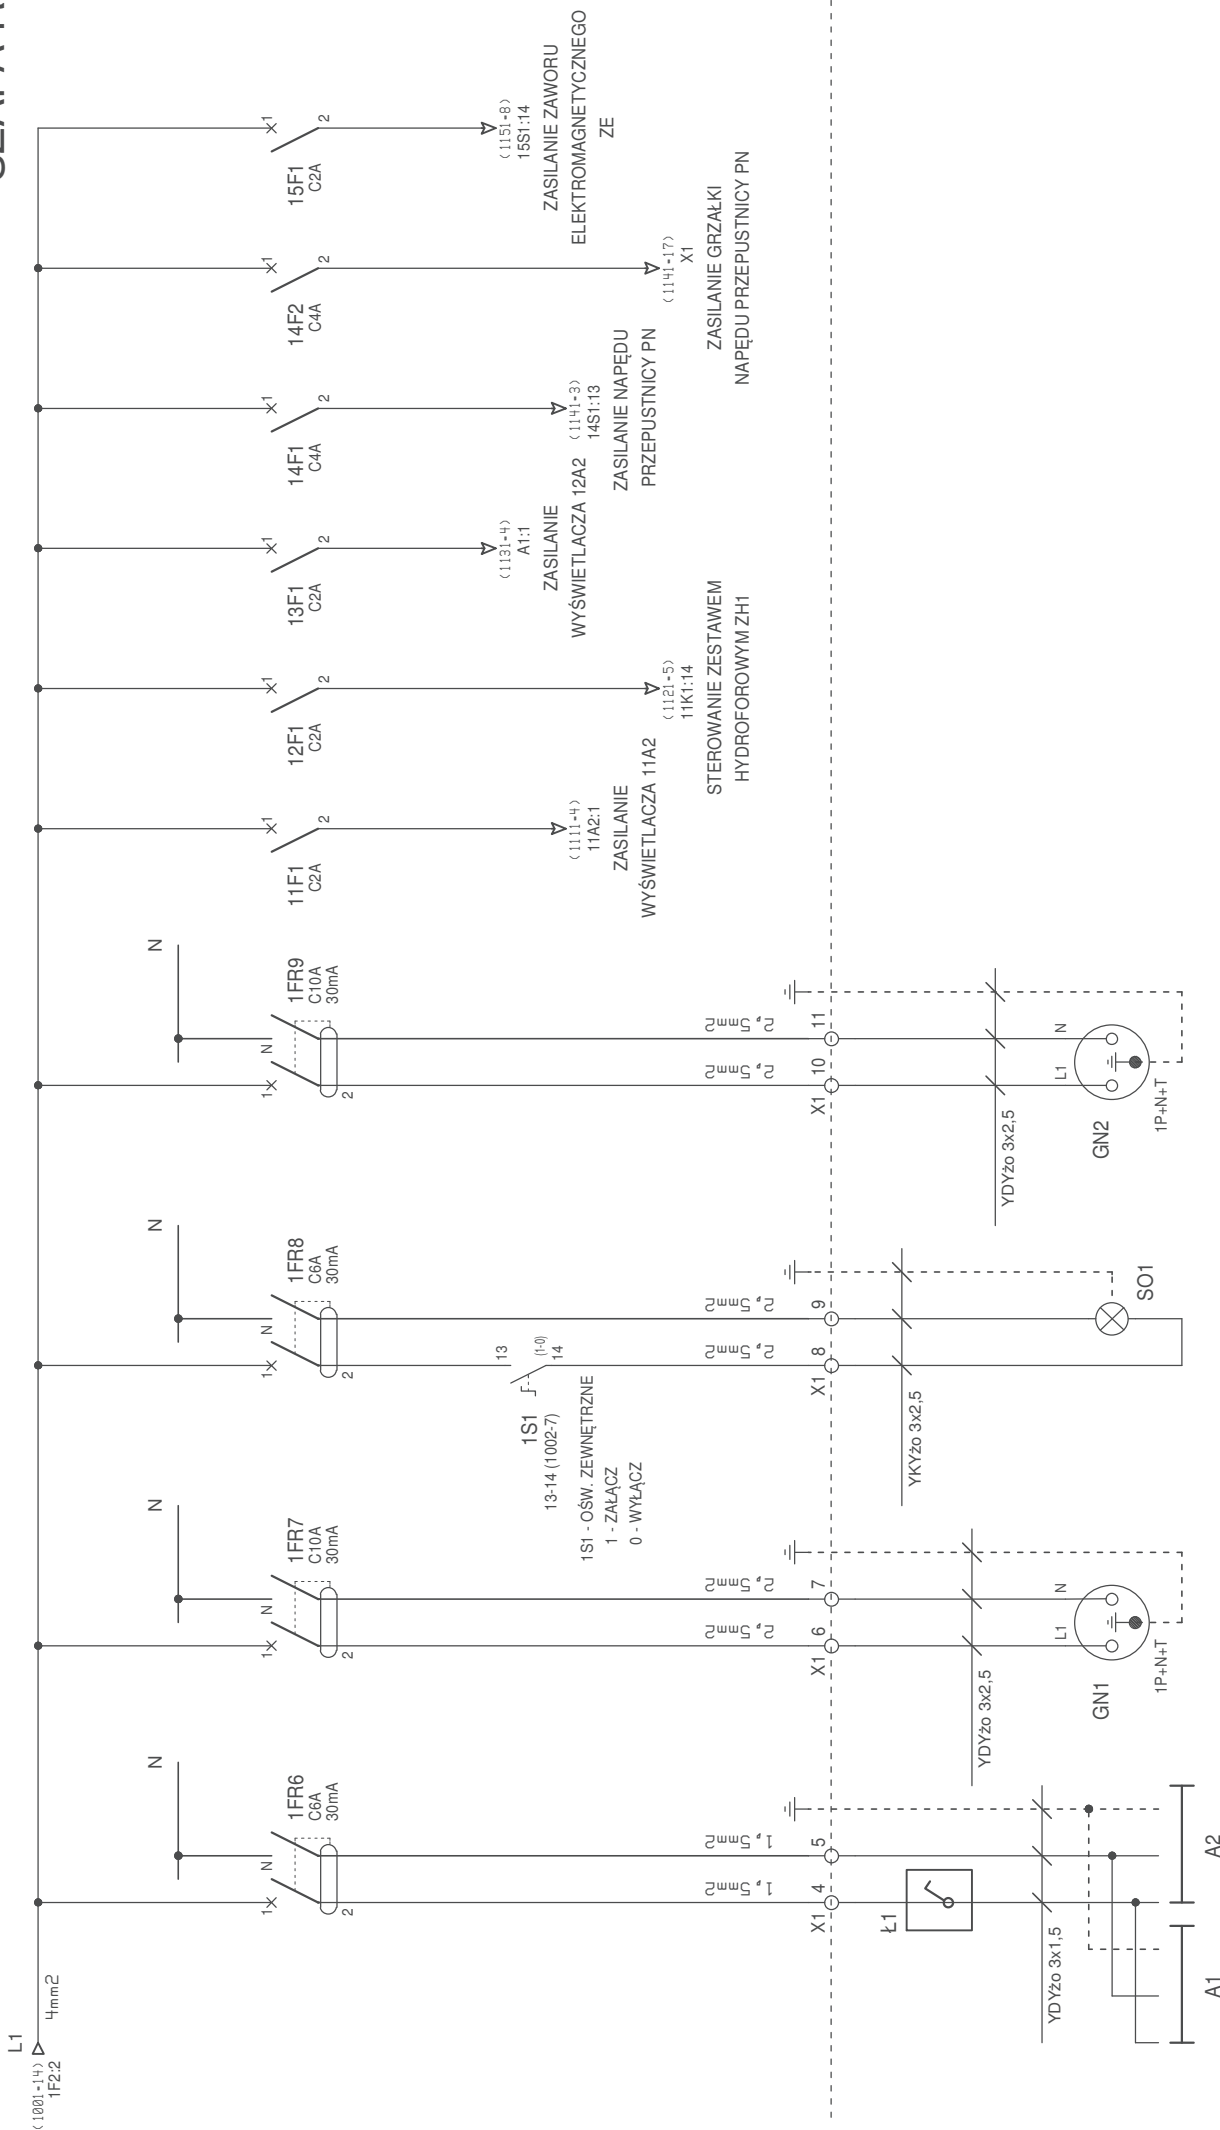

INSTALACJA
OŚWIETLENIA WEWNĘTRZNEGO

INSTALACJA
ROBOCZE

INSTALACJA
OŚWIETLENIA ZEWNĘTRZNEGO

GNIAZDO
GRZEJNIKA

ENVIROTECH
ul. J. Kochanowskiego 7, 60-845 Poznań
tel. 61-6 570 200, fax. 61-6 570 201

INWESTOR
Przedsiębiorstwo Wodociągów i Kanalizacji
ul. Targowa 8, 64-300 Nowy Tomysl

PROJEKTOWAŁ
mgr inż. S. Jackowski

OPRACOWAŁ:
mgr inż. A. Topolski

SPRACOWAŁ
mgr inż. M. Głodek

TYTUŁ RYSUNKU
Rozdzielnica RZS1
Zabezpieczenia obwodów 1x230V.

PODPIS

OBIEKT
Zbiornik wody czystej w Bukowcu

FORMAT
A4

STRONA
PW

DATA
30.09.2020

NUMER PROJEKTU / RYSUNKU
RPP/144/20

NINIEJSZA DOKUMENTACJA I ZAWARTOŚĆ NIE JĄ ROZWIĄZANIĄ TECHNICZNE NLE MOGĄ BYĆ PODZIAŁANE I AKYDZYSTYKARNE BEZ ZGODY SPRĄDKI ENVIROTECH Z PODZWIĄZNIĄ