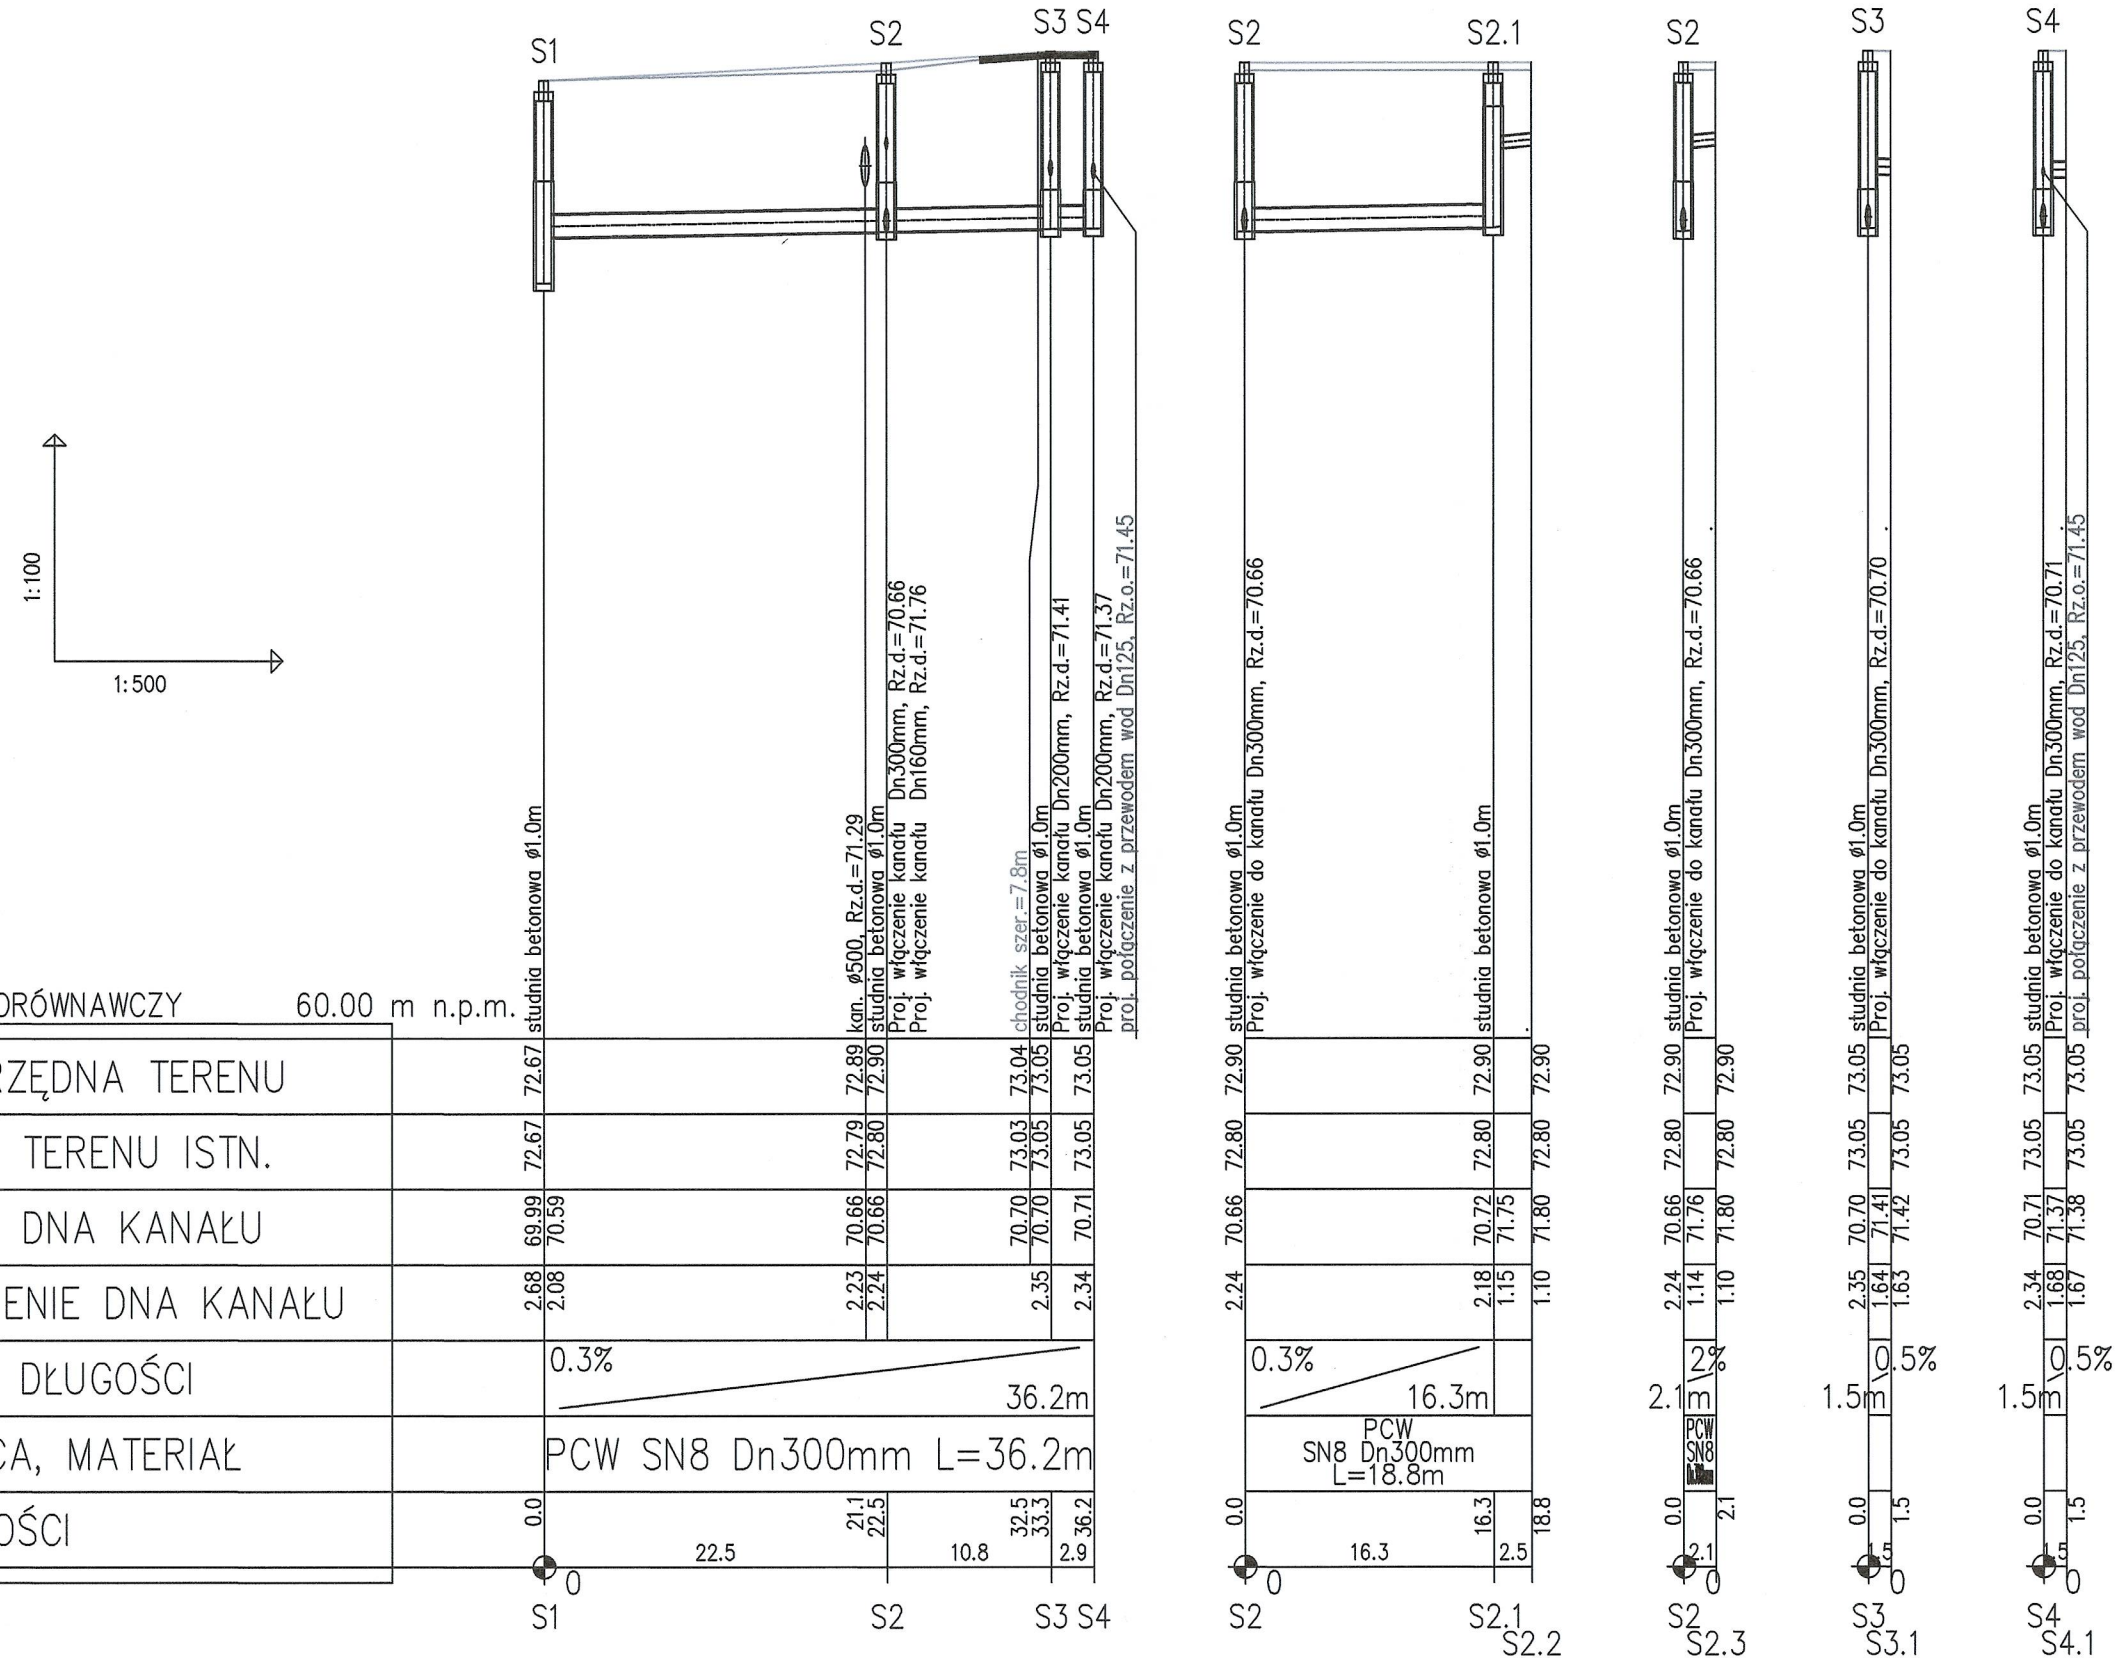

Projekt zatwierdzony decyzją o pozwoleniu na budowę

- 67/21 z dnia: 29.01.21

STAROSTWO POWIATOWE W NOWYM TOMYŚLU
Wydział Budownictwa i Architektury

KOLEKTOR SERWIS 64-100 LESZNO ul. Kmicica 69 tel/fax 65 526 77 00		ZAMAWIAJĄCY INWESTOR: Przedsiębiorstwo Wodociągów i Kanalizacji w Nowym Tomyślu Sp. z o.o. ul. Targowa 8 64-300 Nowy Tomyśl	
Stacja odbioru osadów z samochodów specjalistycznych wraz z budową i przebudową obiektów technologicznych istniejącej oczyszczalni ścieków		OBIEKT I TREŚĆ RYSUNKU: PROFIL PODŁUŻNY KANALIZACJI SANITARNEJ	
ZESPÓŁ PROJEKTOWY	PODPIS	SKALA: 1:100/500	NUMER RYSUNKU: 03.00
GŁÓWNY PROJEKTANT: mgr inż. Klemens Janiak specjalność instalacyjno-inżynieryjna uprawnienia nr 675/65/Lo			
PROJEKTANT: mgr inż. Klemens Janiak specjalność instalacyjno-inżynieryjna uprawnienia nr 675/65/Lo			
SPRAWDZAJĄCY: mgr inż. Tomasz Rzeźnik specjalność instalacyjno-inżynieryjna uprawnienia nr WKP/0273/POOS/14		DATA OPRACOWANIA: 09.2020	BRANŻA: IS; STADIUM: PB/PW; NR OBIEKTU: I
ASYSTENT: mgr inż. Anna Ratajszczak			