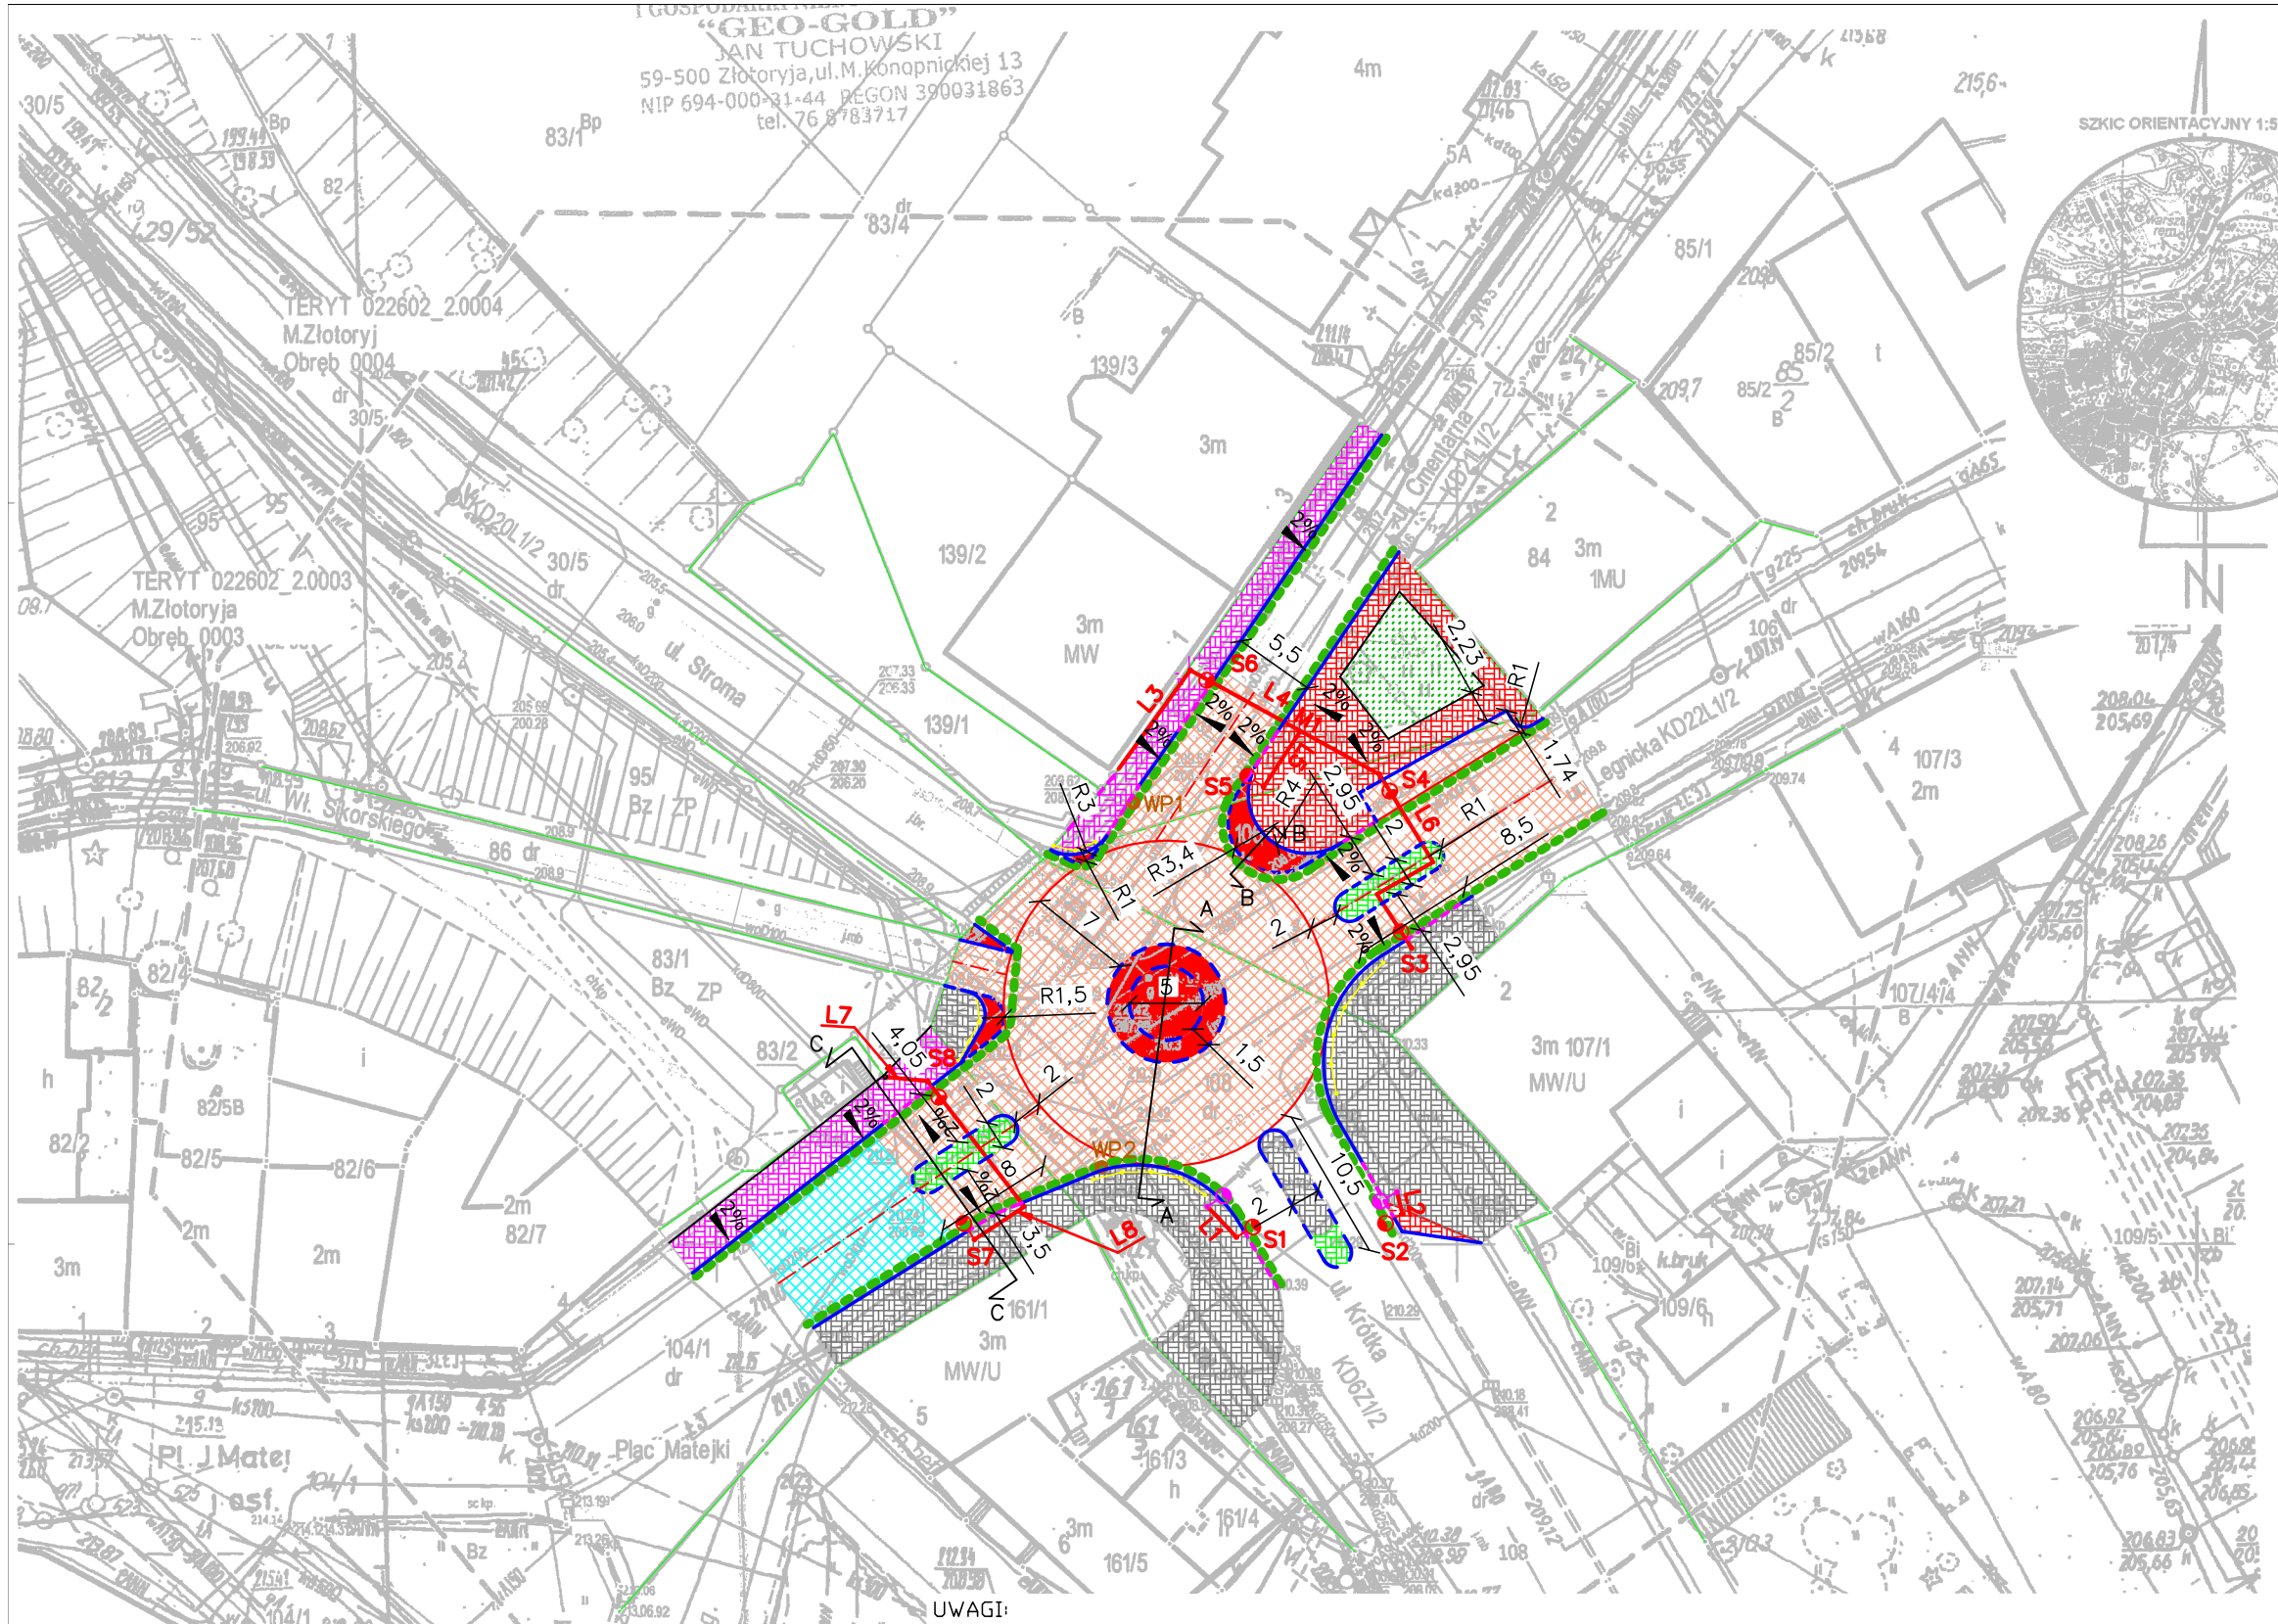

UWAGI:
1. Wszystkie wymiary sprawdzić na budowie i dostosować je do warunków terenowych.
2. Wszystkie istniejące zasuwy oraz studzienki na trasie inwestycji należy wyregulować do poziomu projektowanego.
3. Linię kablową na całości długości układać w rurze ochronnej karbowanej 75. Pod jezdnią, chodnikami i zjazdami linię kablową układać w rurze sztywnej 110. Końce rur osłonowych należy zabezpieczyć wkładami uszczelniającymi, rurami termokurczliwymi lub innym osprzętem do tego przeznaczonym. Nie dopuszcza się stosowania pianki poliuretanowej.
4. Linię kablową na całej długości trasy układać linią falistą z zapasem 1-3% na głębokości min 0,8 m w poboczach i terenie zielonym oraz min 1,0 m. pod jezdnią, chodnikami i zjazdami.
5. Promienie gięcia dostosować do rodzaju kabla.
6. Zachować normatywne odległości kabla od uzbrojenia terenu.
7. Poszczególne fazy L1, L2 i L3 obciążyć równomiernie.
8. Po wykonaniu prac przeprowadzić badania kontrolne linii oświetleniowych.
9. Wszystkie słupy należy uziemić.
10. Podczas prowadzenia robót ziemnych, w miejscach zbliżeń do istniejącej infrastruktury technicznej prace wykonywać ręcznie z należytą ostrożnością.
11. Wpusty deszczowe umieszczone w jezdni wykonać z systemowym pierścieniem odciążającym.
12. Zwieńczenia wpustów deszczowych należy zamontować około 0,5 cm poniżej poziomu ścieku przykrawężnikowego.
13. Wszystkie wpusty deszczowe projektuje się z systemowym osadnikiem (0,5 m)

Mapa do celów projektowych
Skala mapy 1:500

Godło arkusza mapy	5.149.29.16.3.3; 5.149.29.16.3.4
Województwo	dolnośląskie
Jednostka ewidencyjna	022602_1, Złotoryja
Obręb ewidencyjny	0003
Numer działki	86, 104/1
Obręb ewidencyjny	0004
Numer działki	30/5, 72/2, 106, 108
Adres	59-500 Złotoryja, ul. Wł. Sikorskiego, ul. Stroma, ul. Cmentarna, ul. Krótka, Pl. Matejki
Układ wsp. płaskich	2000/15
Układ wysokości	PL-KRON86-NH
Id. Zgłoszenia pracy geodezyjnej	GN.6640.630.2021
Oznaczenie granicy obszaru, który był przedmiotem aktualizacji	- - - - - - - -
Data opracowania mapy	14 września 2021r

inż. KRZYSZTOF TUCHOWSKI
GEODETA UPRAWNIONY
zakres 1 i 2, świadectwo uprawnień nr 21443
z dn. 14.05.2011 r. wydane przez Głównego Geodetę Kraju
59-500 Złotoryja, ul. Legnicka 54a

mgr inż. JAN TUCHOWSKI
GEODETA UPRAWNIONY
zaświadczenie nr 288 z dnia 1985.04.12
wydane przez GUGiK Warszawa
WILKÓW-OSIEDLE, ul. Polna 6
59-500 ZŁOTORYJA 1

Oznaczenia i informacje o służebnościach gruntowych mających wpływ na zagospodarowanie gruntów, zlokalizowanych w granicach projektowanej inwestycji	Mapa do celów projektowych została wykonana bez ustalenia obciążeń
Uwzględniono projektowane sieci uzbrojenia terenu uzgodnione ZUDP	Brak
Oznaczenie i symbol konturu użytku gruntowego, który nie jest ujawniony w bazie danych ewidencji gruntów i budynków	Brak
Informacje dot. zagospodarowania przestrzennego terenu	Na mapę do celów projektowych wkreślono informację z Miejscowego planu zagospodarowania przestrzennego dla obszaru miasta Złotoryi (uchwała nr XXVII/175/04)
Uwaga Nie wyklucza się istnienia w terenie innych nie wykazanych na mapie urządzeń podziemnych, które nie były zgłoszone do inwentaryzacji, nie posiadają dokumentacji w instytucjach branżowych i nie dających się wykryć aparaturą	

LEGENDA	
	Proj. nawierzchnia bitumiczna
	Proj. nawierzchnia bitumiczna–nakładka (frezowanie)
	Pola buforowe i wyspa centalna ronda z kostki granitowej 9/11
	Proj. chodnik – kostka betonowa szara
	Proj. azyle – kostka betonowa szara
	Ist. chodnik do przekładki
	Ist. chodnik do miejscowej regulacji wysokościowej
	Ist. zieleń niska
	Proj. ciek przykrawężnikowy z kostki granitowej 9/11
	Proj. krawężnik drogowy betonowy 15x30 (h=12cm)
	Proj. krawężnik drogowy betonowy 15x30 obniżony (h=1cm)
	Proj. krawężnik najazdowy betonowy 15x22 obniżony
	Proj. obrzeże betonowe 8x30 cm
	Proj. krawędź jezdni
	Proj. oś jezdni
	Bariery ochronne U-11a moduł 2/1,5 m
S4	Projektowana lampa ośw. drog. asymetryczna prawa
	Isniejąca lampa ośw. drog. do przestawienia
L4	Linia oświetleniowa YAKY 4x35 mm2 w rurze ochronnej
WP2	Wpust deszczowy fi 500 betonowy do wymiany

Poświadczam, że niniejszy dokument został opracowany w wyniku prac geodezyjnych i kartograficznych, których rezultaty zawiera operat techniczny pozytywnie zweryfikowany. Jednocześnie informuję, że jestem świadomy odpowiedzialności karnej za złożenie fałszywego oświadczenia	
Identyfikator zgłoszenia prac geodezyjnych	GN. 6640.630.2021
Organ służby geodezyjnej który otrzymał zgłoszenie	STAROSTA ZŁOTORYJSKI
Wykonawca prac geodezyjnych	BIURO GEODEZJI I GOSPODARKI NIERUCHOMOŚCIAMI „GEO-GOLD" JAN TUCHOWSKI
Nr i data sporządzenia dokumentu zawierającego wynik pozytywnej weryfikacji	Protokół weryfikacji Nr dok. P.0226.2021.628 z dn. 22.09.2021r
Imię i nazwisko oraz nr uprawnień zawodowych kierownika prac	mgr inż. Jan Tuchowski nr uprawnień zawodowych 288

mgr inż. JAN TUCHOWSKI GEODETA UPRAWNIONY zaświadczenie nr 288 z dnia 1985.04.12 wydane przez GUGiK Warszawa WILKÓW-OSIEDLE, ul. Polna 6 59-500 ZŁOTORYJA 1

UNI PROFFICE
Jarosław Pluskota
ul. Samorządowa 3A/8, 59-225 Chojnów

zadanie:
Poprawia bezpieczeństwa ruchu drogowego na przejściach dla pieszych w zakresie rozbudowy przejść dla pieszych pl. Matejki, ul. Cmentarna, ul. Legnicka, Złotoryja

nr rysunku: **PZT**

treść rysunku:
Projekt zagospodarowania terenu

		data:	podpis:
Branża drogowa	**inż. Jarosław Pluskota**	24.10.2021.	
Branża elektryczna	**mgr inż. Paweł Krynicki upr. nr 272/94/Lw spec. instal.-inżynieryjna w zakresie sieci i instal. elektr.**	24.10.2021.	
Asystent projektanta - br. elektryczna	**mgr inż. Janusz Majka upr. nr 84/90/Lw spec. instal.-inżynieryjna w zakresie instal. elektrycznych**	24.10.2021.	

skala: 1:500