


Wyrys z Miejscowego Planu Zagospodarowania Przestrzennego
Załącznik do sprawy GG.6727.16.2024, data wydania 2024-01-30
skala 1 : 2000

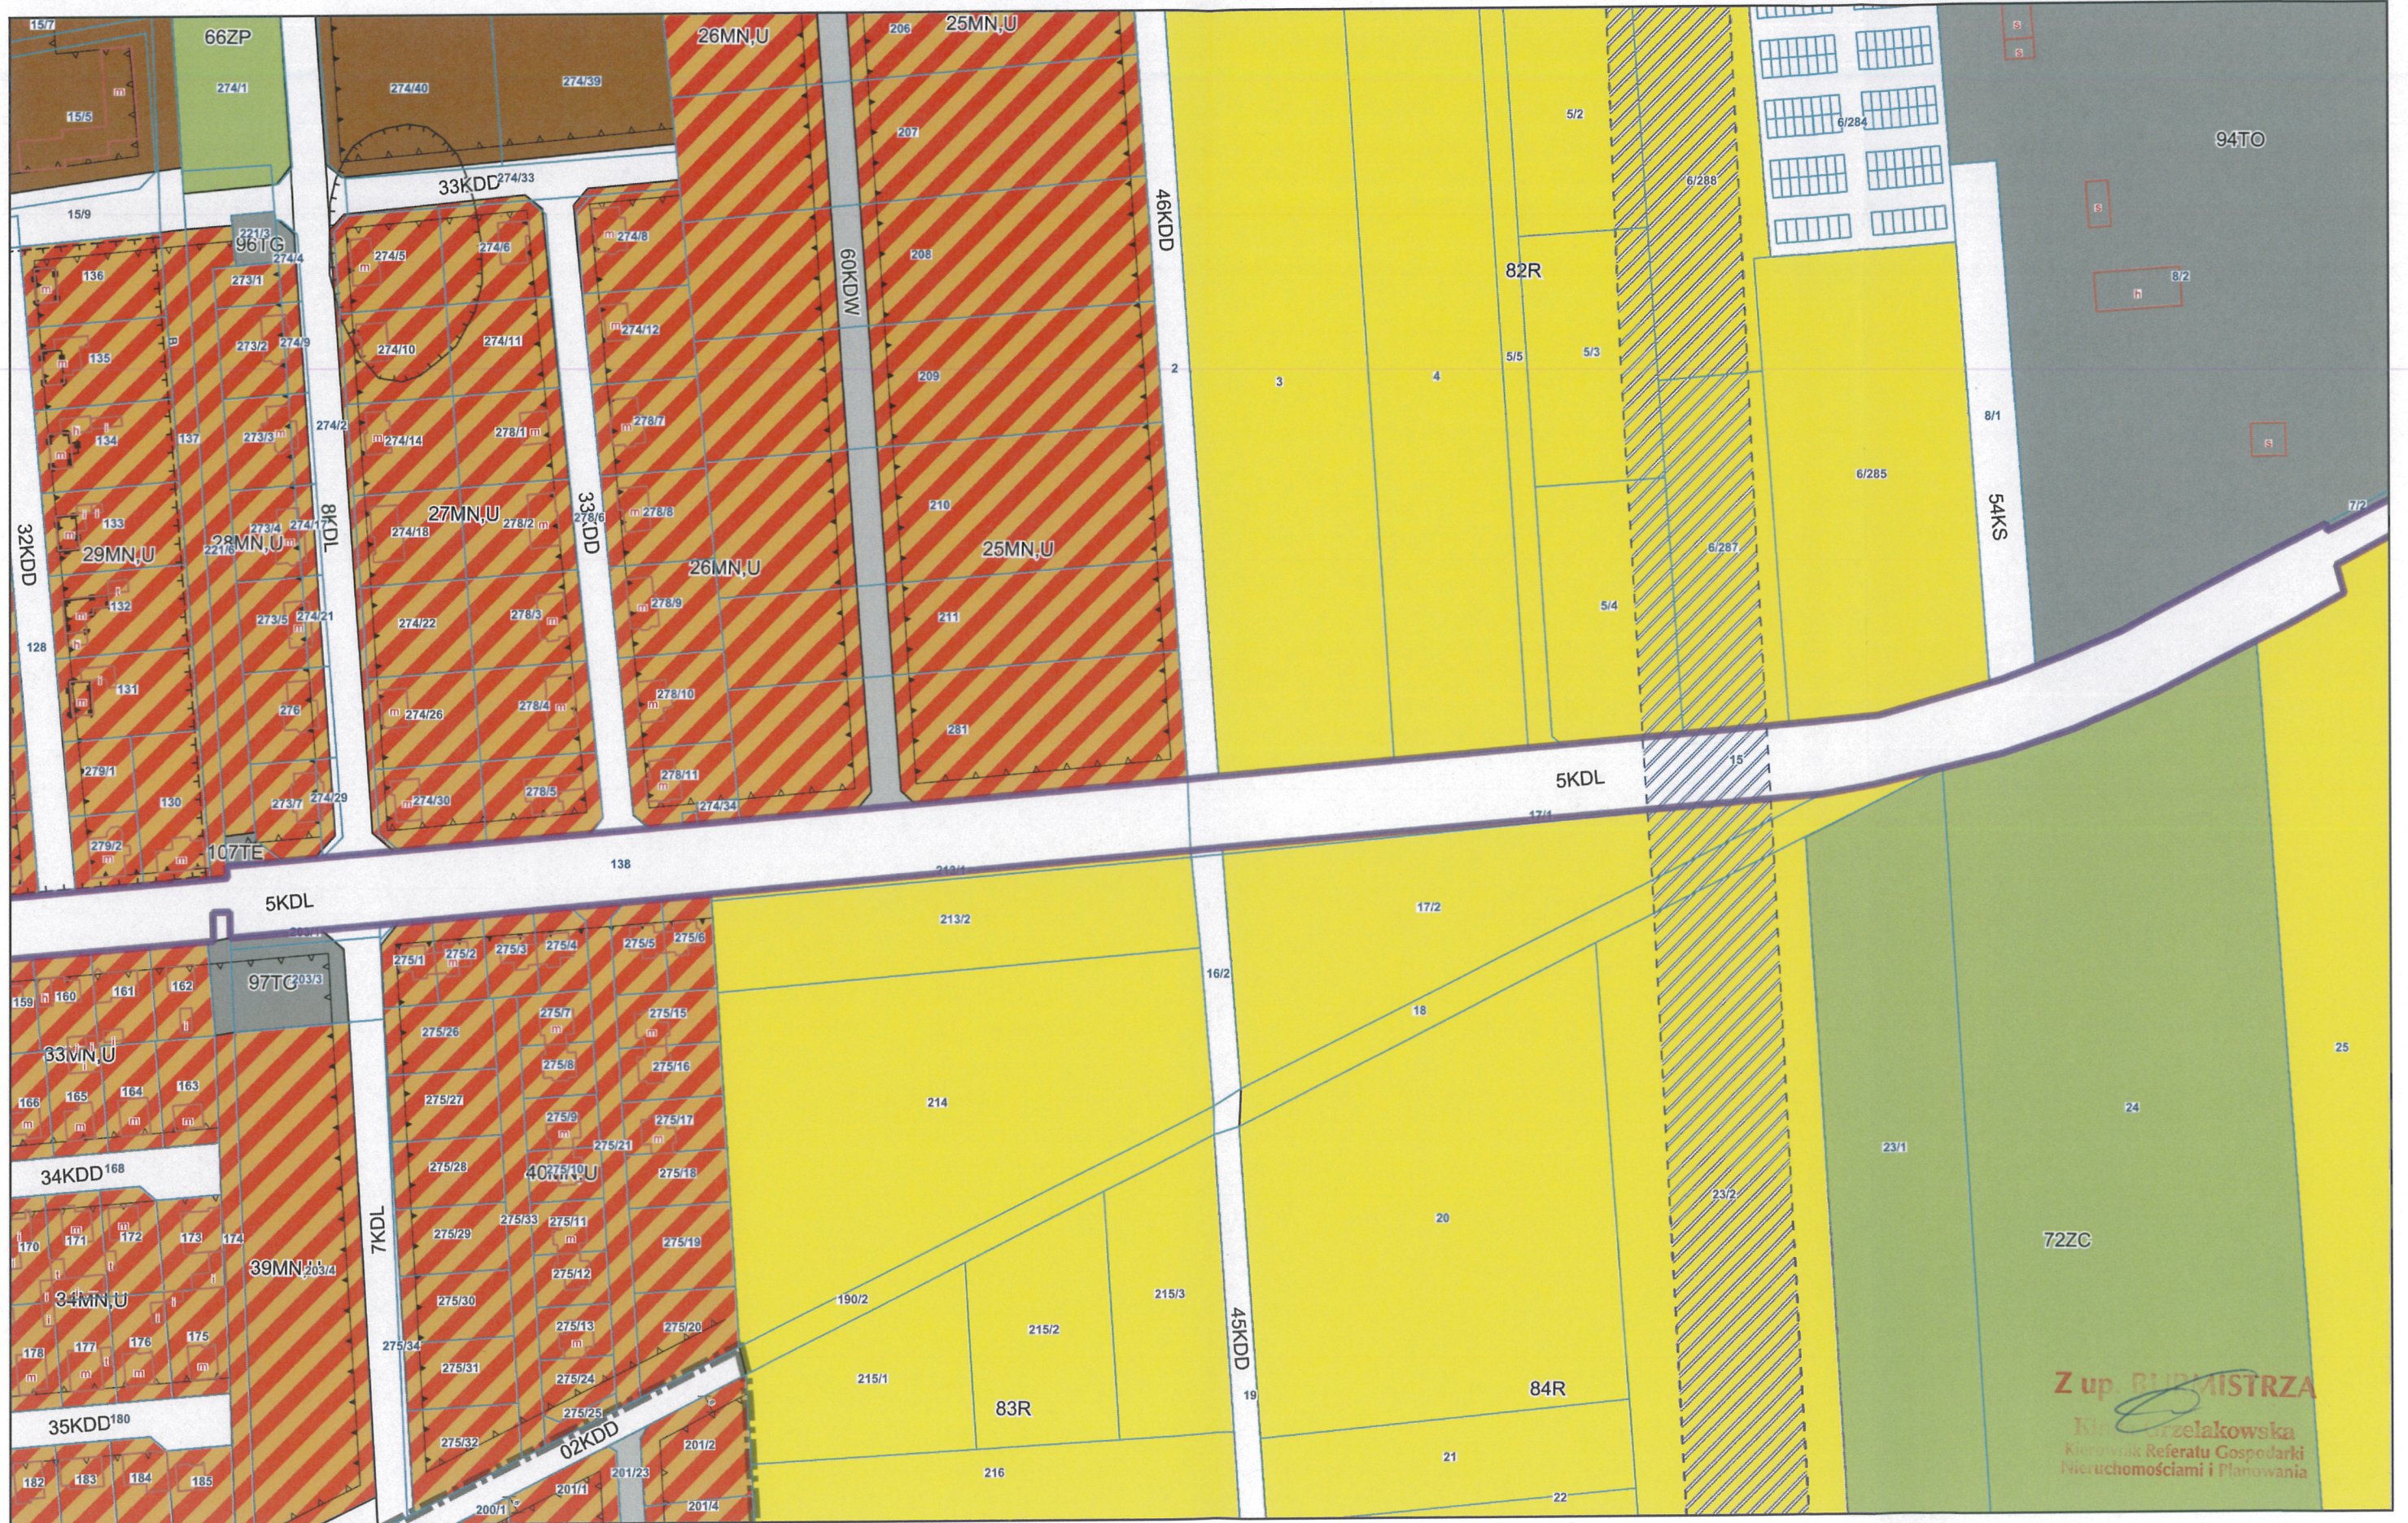

Z up. BURMISTRZA
Krzysztof Szlachetkowski
Kierownik Referatu Gospodarki
Nieruchomościami i Planowania