

BIURO PROJEKTOWE:

KOMEKSBU sp. z o.o.

Biurowo Ekspertyz i Projektów Budowlanych
ul. Działkowa 19a
65-767 Zielona Góra
tel/faks: +48 68 4535988
e-mail: komeksbud@protonmail.com



BUDYNEK OBJĘTY OPRACOWANIEM

PROJEKTANT	dr inż. GRZEGORZ CYROK upr. nr 3/2003/ZG	OPRACOWANIE	dr inż. GRZEGORZ CYROK mgr inż. Dariusz Piłepiekarz
PODPIS			

OBIEKT	BUDYNEK MIESZKALNY Zielona Góra, ul. Wąska 10
FAZA	BRANŻA BUDOWLANA EKSPERTYZA TECHNICZNA
NAZWA RYSUNKU	PLAN SYTUACYJNY

DATA 15.01.2022

SKALA 1:500

NR RYSUNKU ET-01

RZUT ISTN. KONSTR. DACHOWEJ SKALA 1:50

BIURO PROJEKTOWE:

KOMEKSBU sp. z o.o.

Biurowo Ekspertyz i Projektów Budowlanych
ul. Działkowa 19a
65-767 Zielona Góra
tel./faks: +48 68 4535988
e-mail: komeksbud@protonmail.com


PROJEKTANT	OPRACOWANIE	PODPIS	
dr inż. GRZEGORZ CYROK upr. nr. 3/2003/ZG	dr inż. GRZEGORZ CYROK	mgr inż. Dariusz Pierpiekartz	

OBIEKT BUDYNEK MIESZKALNY Zielona Góra, ul. Wąska 10	BRANŻA BUDOWLANA
FAZA EKSPERTYZA TECHNICZNA	NAZWA RYSUNKU RZUT ISTN. KONSTRUKCJI DACHOWEJ


DATA	15.01.2022
SKALA	1:50
NR RYSUNKU	ET-02

LEGENDA:

1. – ISTN. KROKIEW 11/14cm
2. – ISTN. PŁATEW 10/16cm
3. – ISTN. MURŁATA 10/12cm
4. – ISTN. SŁUPEK 12/18cm
5. – ISTN. KLESZCZE 2x 8/14cm
6. – ISTN. BELKA MANSARDY 13/20cm
7. – ISTN. KROKIEW MANSARDY

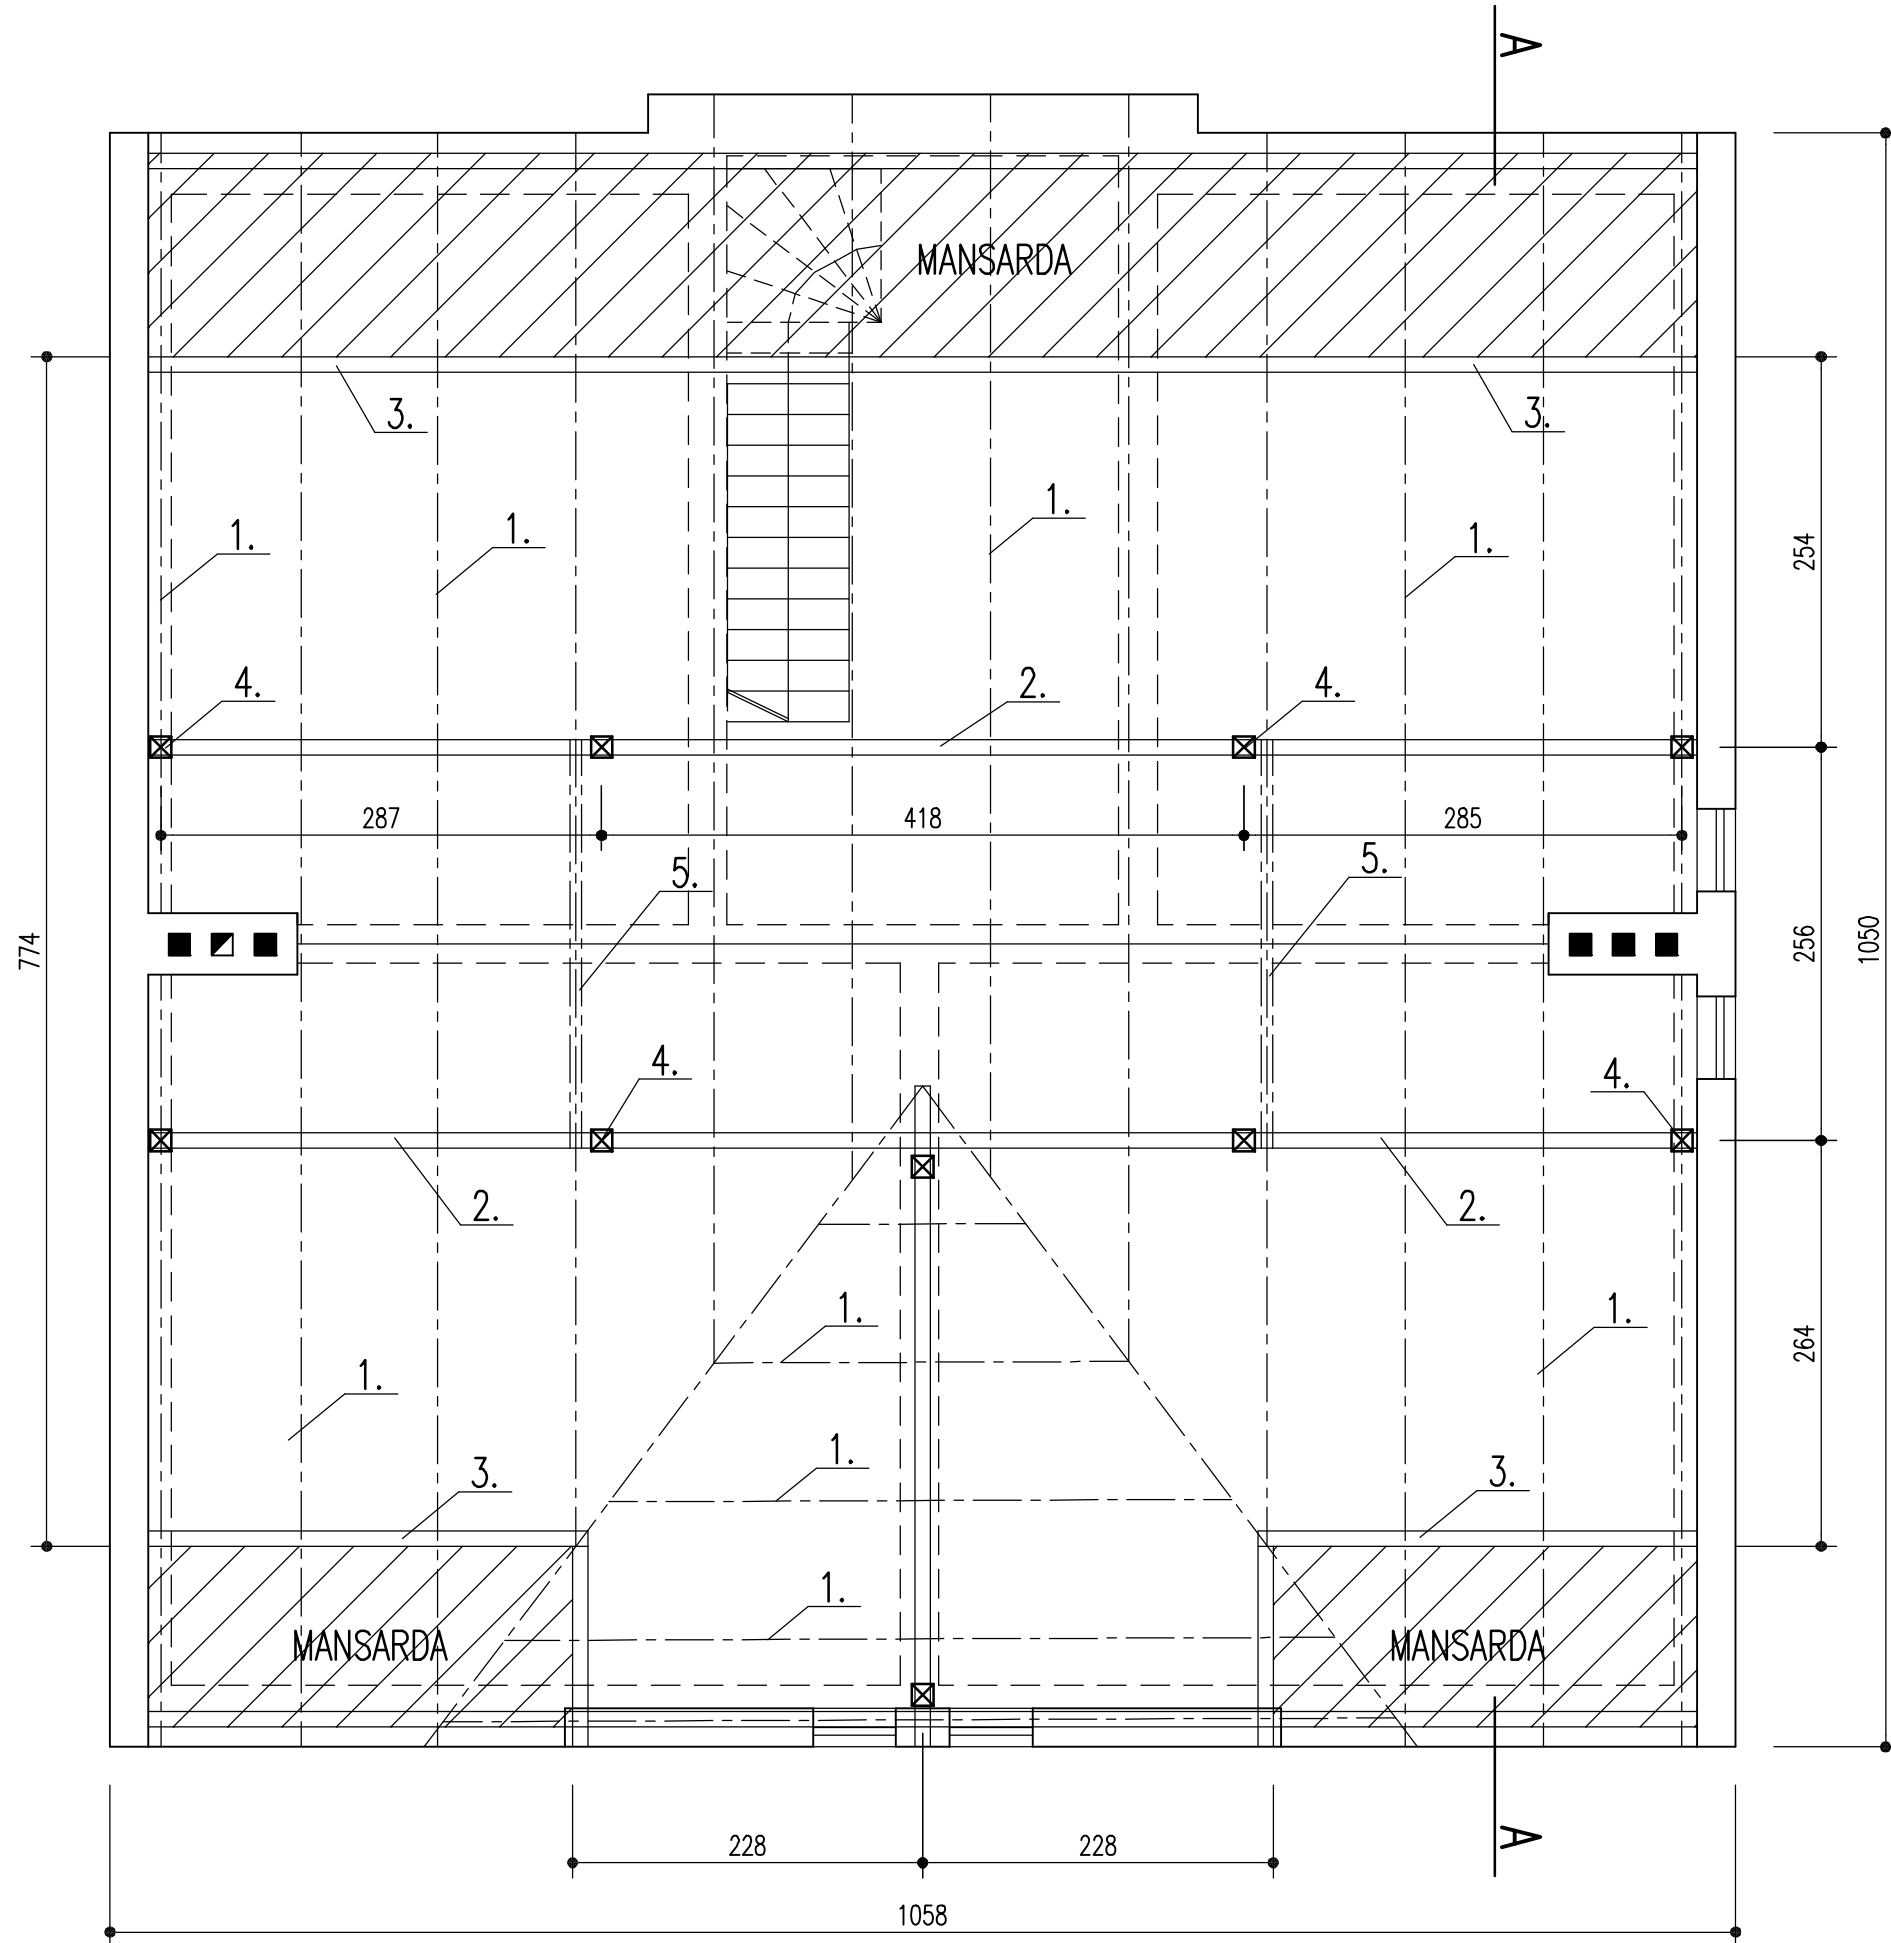

PRZEKRÓJ A-A – 1:50

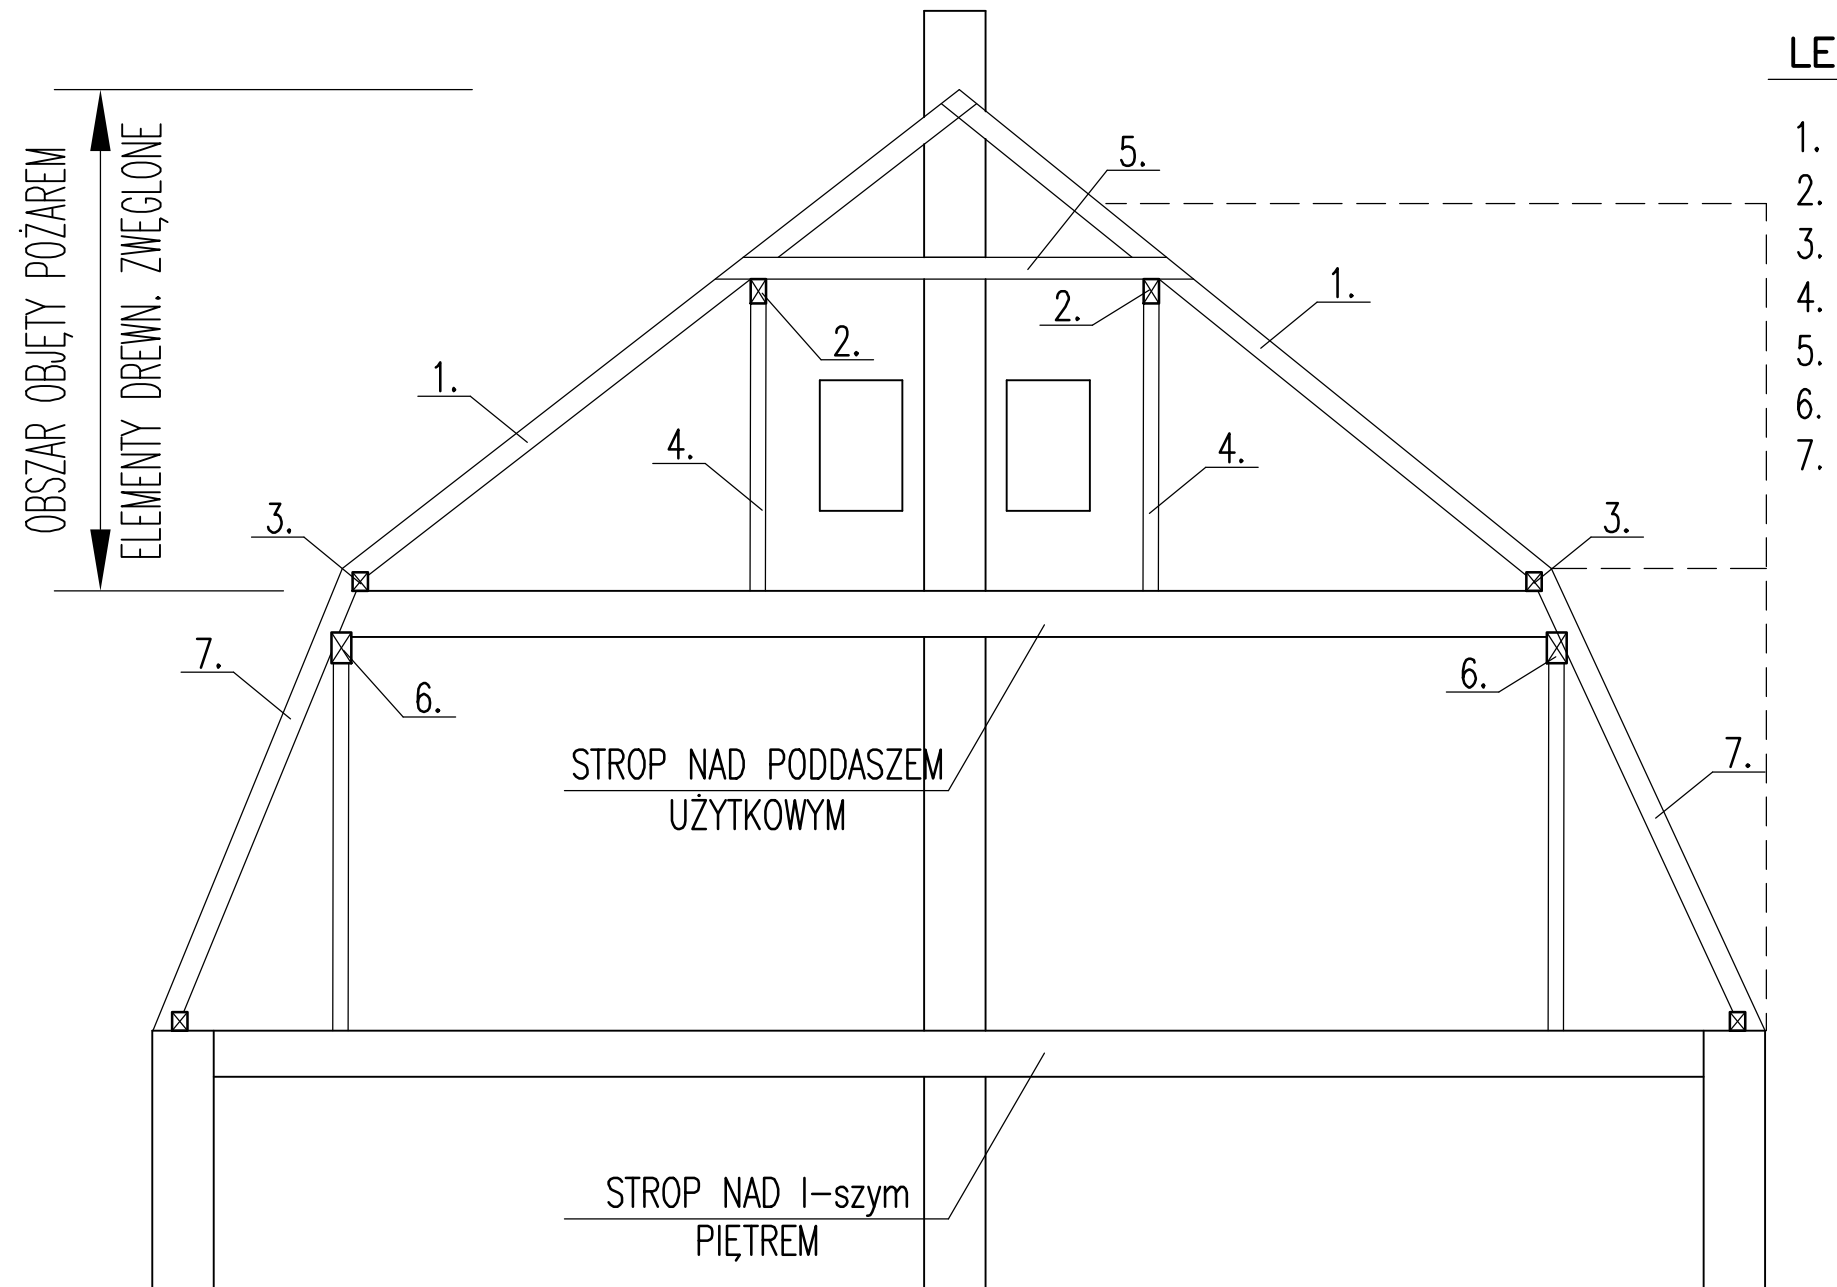

LEGENDA:

1. – ISTN. KROKIEW 11/14cm
2. – ISTN. PŁATEW 10/16cm
3. – ISTN. MURŁATA 10/12cm
4. – ISTN. SŁUPEK 12/18cm
5. – ISTN. KLESZCZE 2x 8/14cm
6. – ISTN. BELKA MANSARDY 13/20cm
7. – ISTN. KROKIEW MANSARDY

BIURO PROJEKTOWE:

KOMEKSBUD sp. z o.o.


Biuro Ekspertyz i Projektów Budowlanych
ul. Działkowa 19a
65-767 Zielona Góra
tel./faks: +48 68 4535988
e-mail: komeksbud@protonmail.com

PROJEKTANT	dr inż. GRZEGORZ CYROK upr. nr. 3/2003/ZG	OPRACOWANIE	dr inż. GRZEGORZ CYROK mgr inż. Dariusz Pierpiekarcz
PODPIS			

OBIEKT	BUDYNEK MIESZKALNY Zielona Góra, ul. Wąska 10	BRANŻA	BUDOWLANA
FAZA	EKSPERTYZA TECHNICZNA	NAZWA RYSUNKU	PRZEKRÓJ ISTN. KONSTRUKCJI DACHOWEJ

DATA	15.01.2022
SKALA	1:50
NR RYSUNKU	ET-03

RZUT PROJ. KONSTR. DACHU TYMCZASOWEGO SKALA 1:50

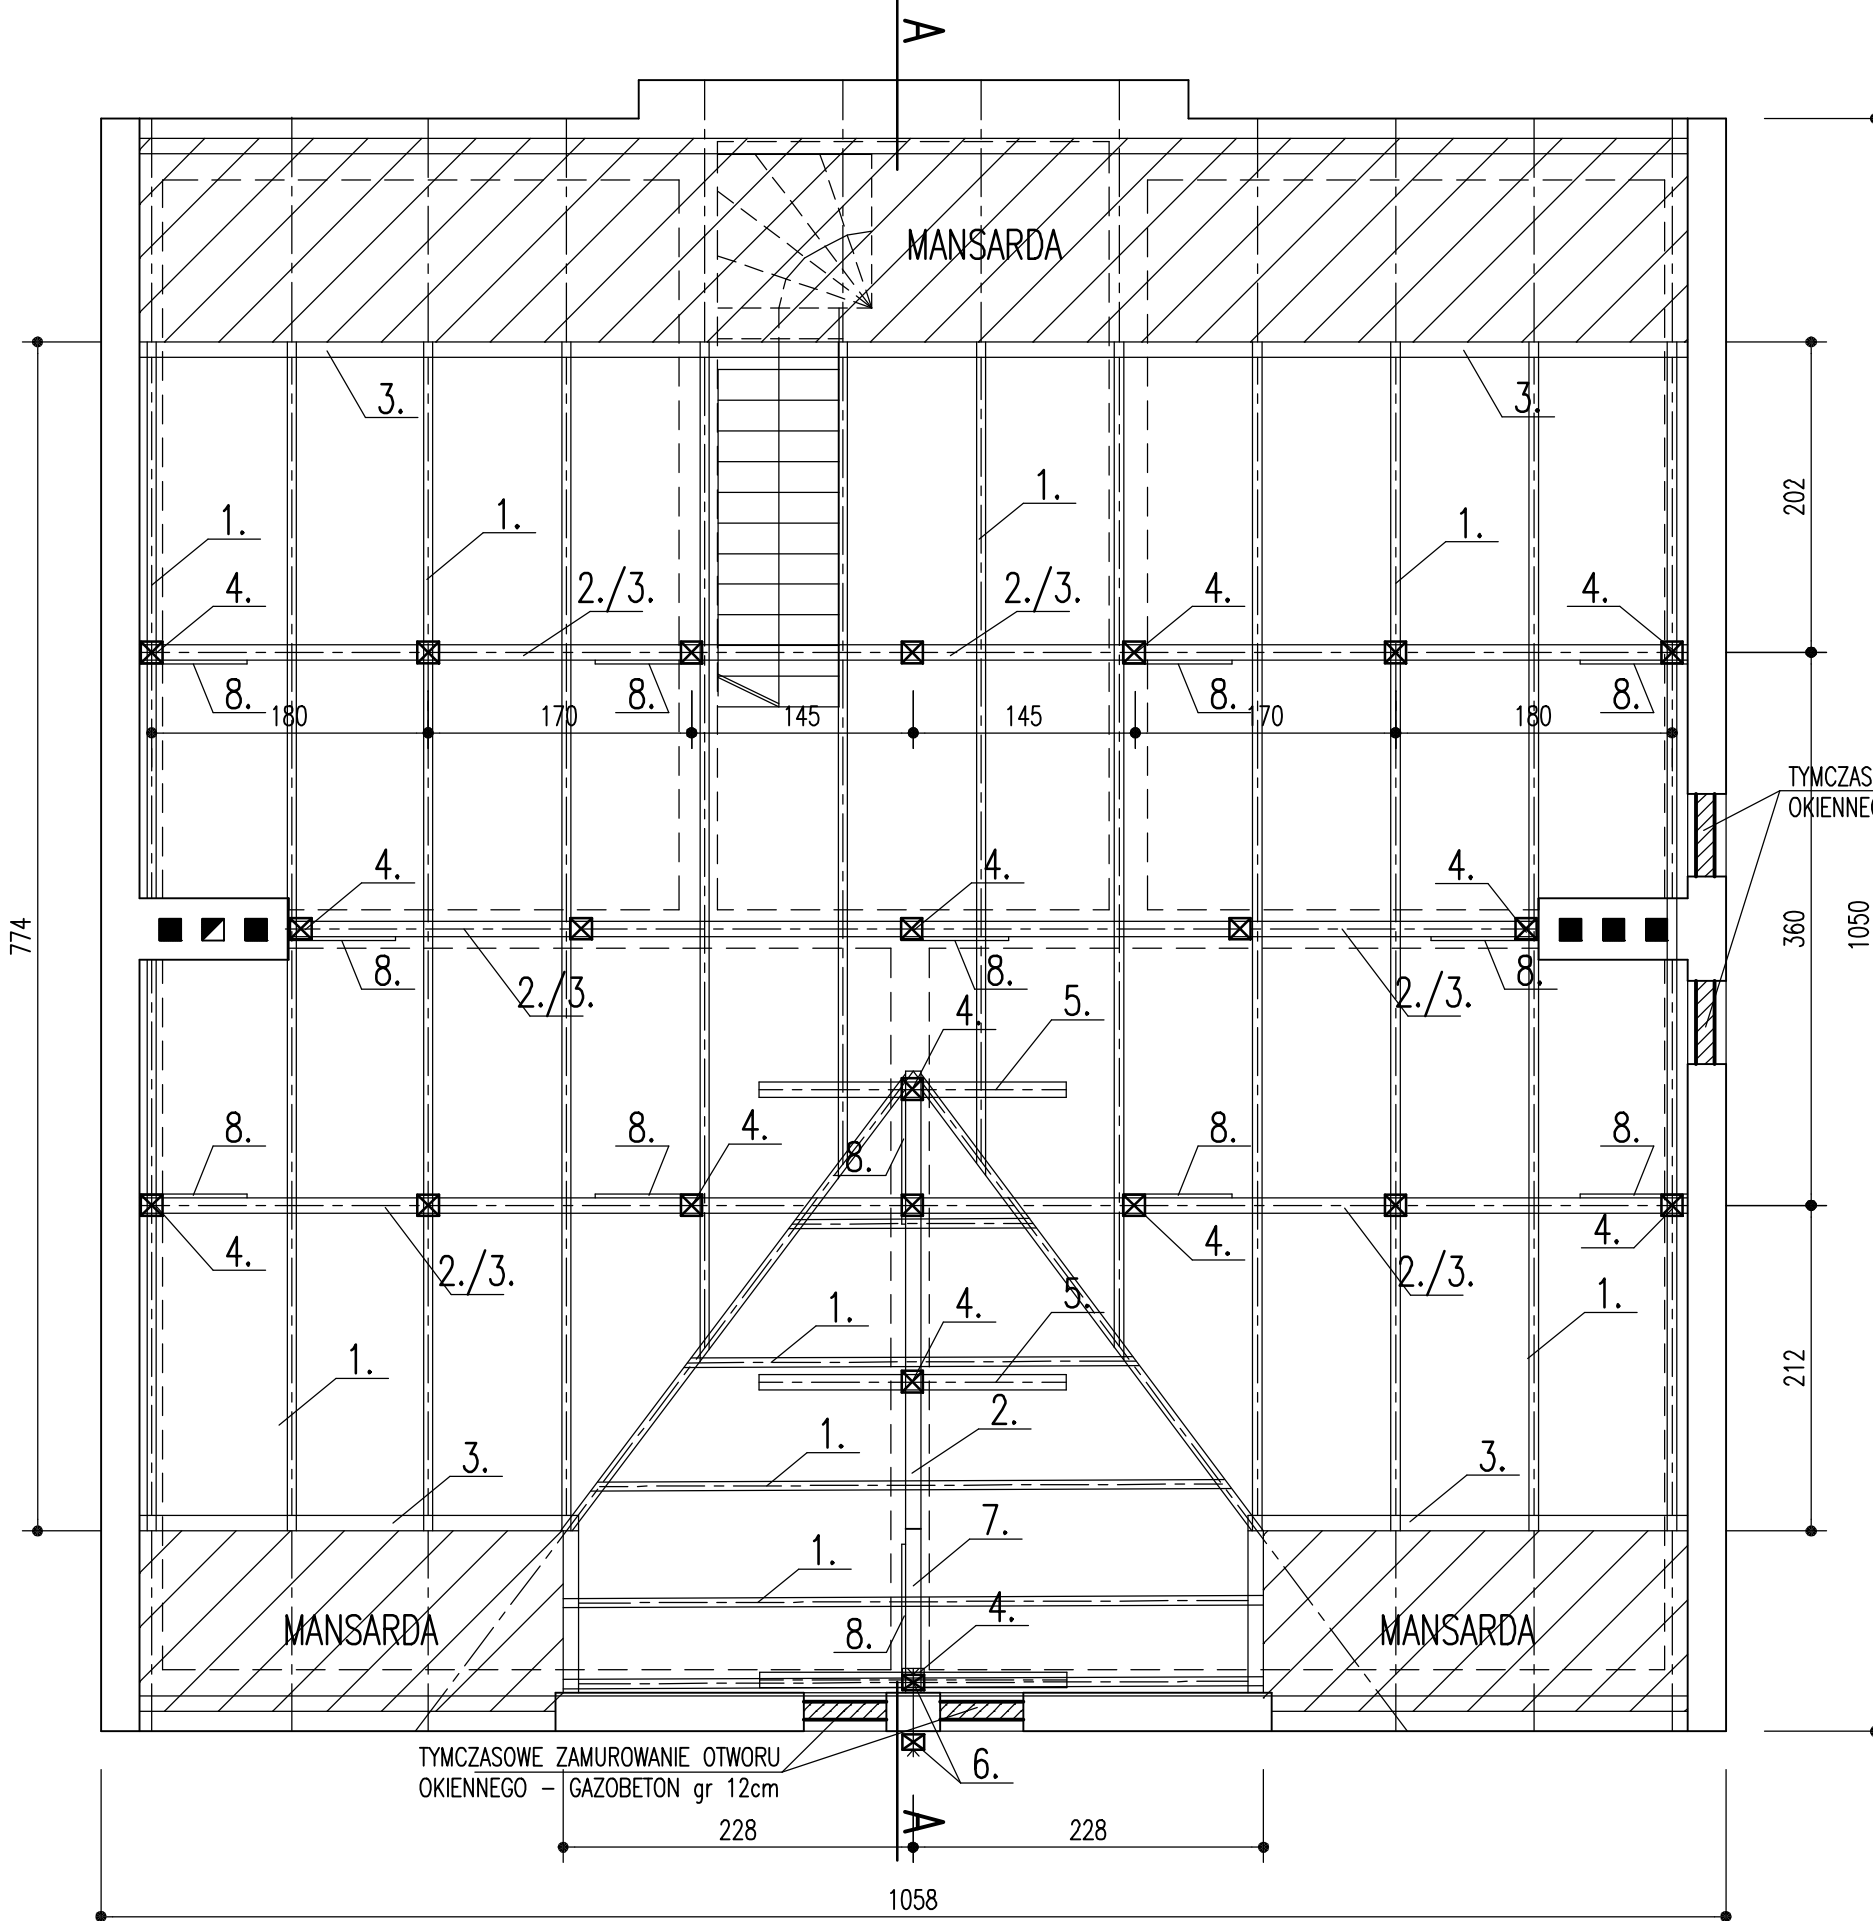

LEGENDA:

1. - PROJ. KROKIEW 6/10cm
2. - PROJ. PŁATEW 6/10cm
3. - PROJ. MURŁATA/PODWALINA 10/6cm
4. - PROJ. SŁUPEK 10/10cm
5. - PROJ. PODWALINA 10/6cm (L=2,00m)
6. - PROJ. KRAWĘDZIAK 10/6cm
7. - PROJ. ZASTRZAŁ 10/10cm
8. - PROJ. STĘŻENIE - DESKA 25mm
9. - ISTN KROKIEW MANSARDY
10. - ISTN. BELKA MANSARDY 13/20cm


BIURO PROJEKTOWE:
KOMEKSBU sp. z o.o.
Biuro Ekspertyz i Projektów Budowlanych
ul. Działkowa 19a
65-767 Zielona Góra
tel./faks: +48 68 4535988
e-mail: komeksbud@protonmail.com

PROJEKTANT	dr inż. GRZEGORZ CYROK upr. nr 3/2003/ZG	OPRACOWANIE	dr inż. GRZEGORZ CYROK mgr inż. Dariusz Pierpiekartz
PODPIS			

OBIEKT	BUDYNEK MIESZKALNY Zielona Góra, ul. Wąska 10
FAZA	BRANŻA BUDOWLANA EKSPERTYZA TECHNICZNA RZUT KONSTRUKCJI DACHU TYMCZASOWEGO
NAZWA RYSUNKU	

DATA	25.01.2022
SKALA	1:50
NR RYSUNKU	ET-04

KONSTR. DACHU TYMCZASOWEGO PRZEKRÓJ A-A – 1:50

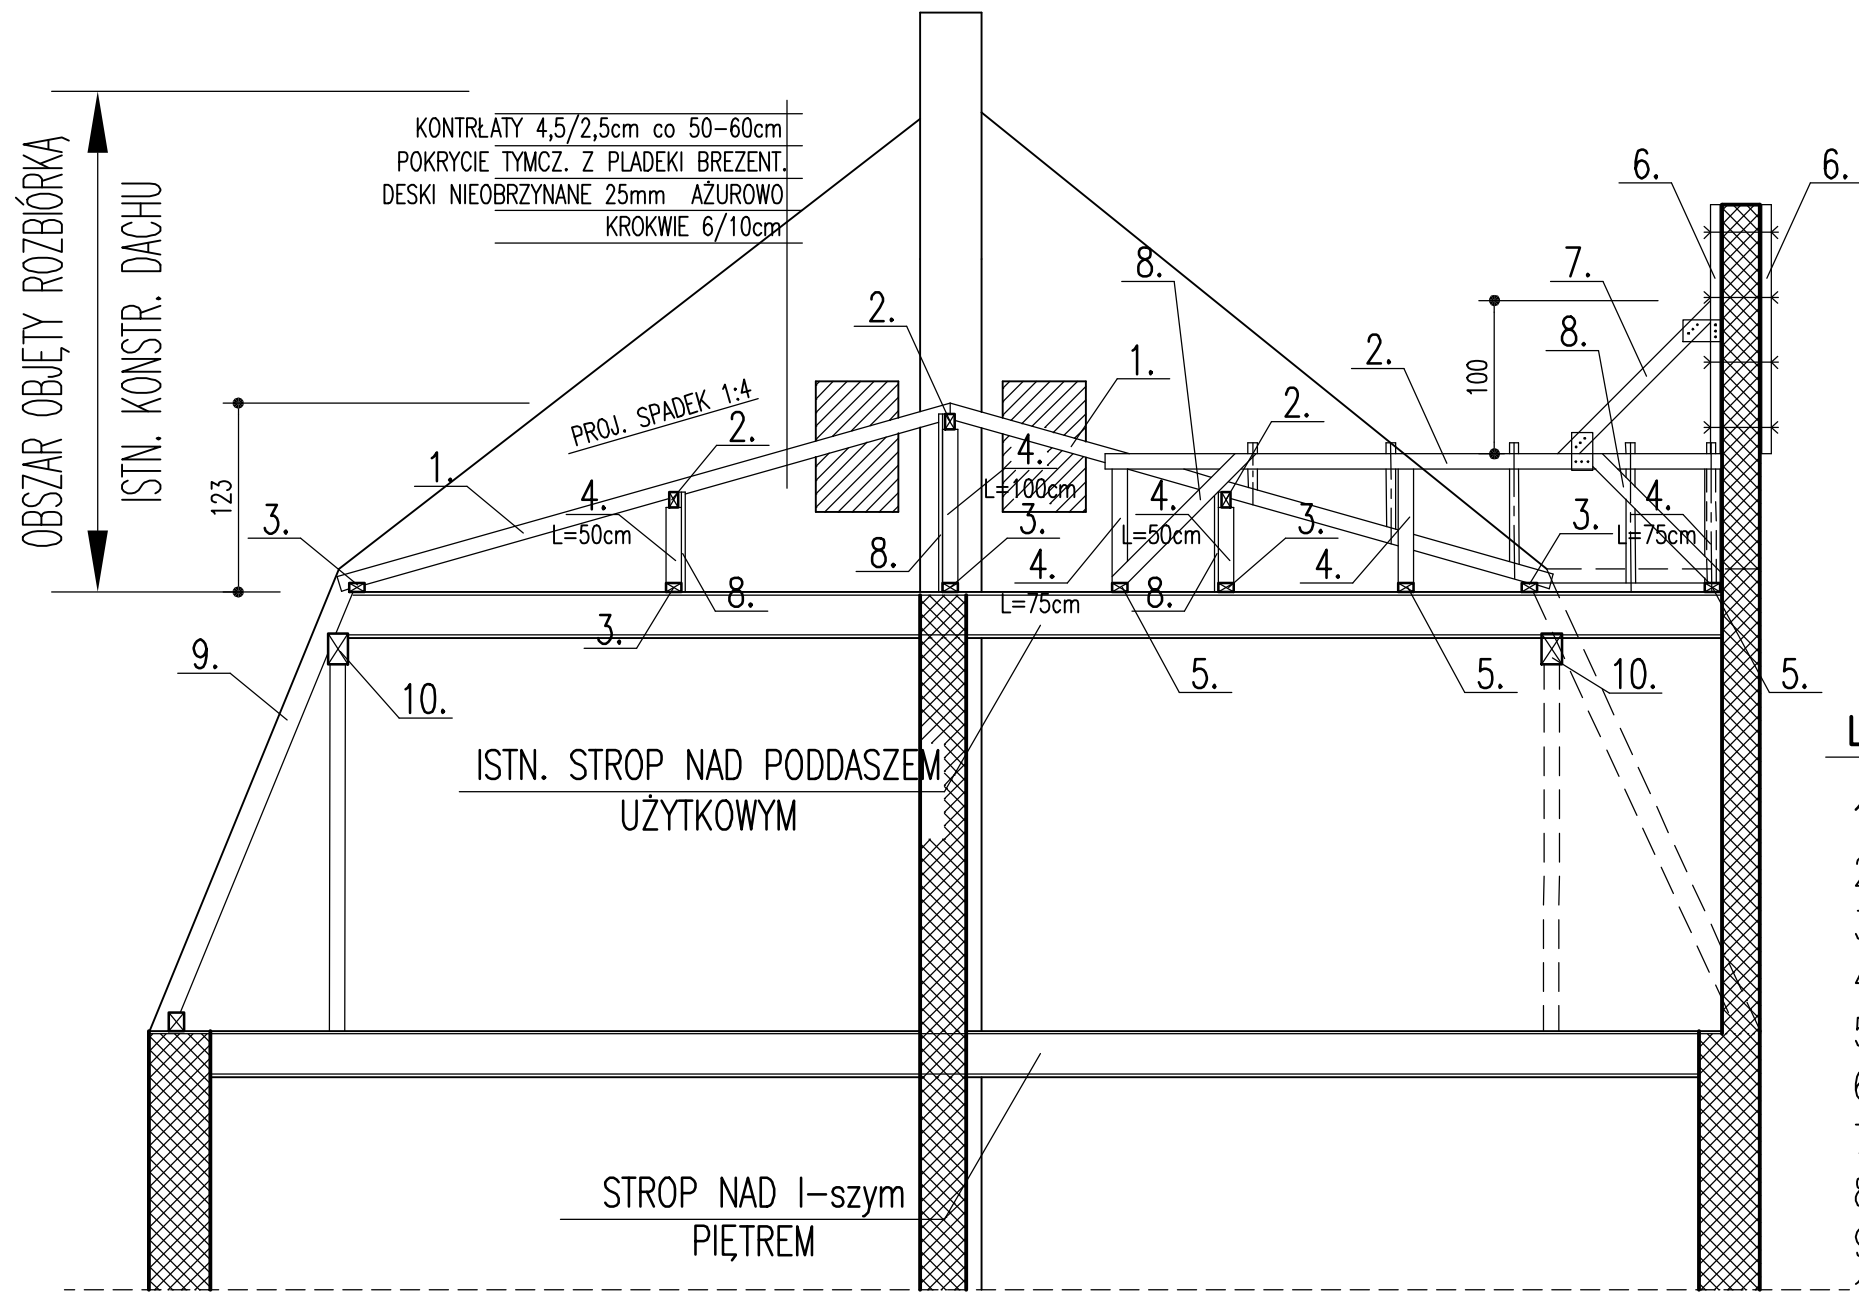

LEGENDA:

- 1. – PROJ. KROKIEW 6/10cm
- 2. – PROJ. PŁATEW 6/10cm
- 3. – PROJ. MURŁATA/PODWALINA 10/6cm
- 4. – PROJ. SŁUPEK 10/10cm
- 5. – PROJ. PODWALINA 10/6cm (L=2,00m)
- 6. – PROJ. KRAWĘDZIAK 10/6cm
- 7. – PROJ. ZASTRZAŁ 10/10cm
- 8. – PROJ. STĘŻENIE – DESKA 25mm
- 9. – ISTN KROKIEW MANSARDY
- 10. – ISTN. BELKA MANSARDY 13/20cm

PROJEKTANT	dr inż. GRZEGORZ CYROK upr. nr 3/2003/ZG	OPRACOWANIE	dr inż. GRZEGORZ CYROK	mgr inż. Dariusz Pięrepiekartz
PODPIS				

OBIEKT BUDYNEK MIESZKALNY Zielona Góra, ul. Wąska 10	BRANŻA BUDOWLANA	FAZA EKSPERTYZA TECHNICZNA NAZWA RYSUNKU PRZEKRÓJ KONSTRUKCJI DACHU TYMCZASOWEGO
--	---------------------	---

DATA	25.01.2022
SKALA	1:50
NR RYSUNKU	ET-05