OSK Waldemar Piszczek
ul. Osiedlowa 9
87-152 Łubianka
NIP: 8792332063

Województwo: kujawsko - pomorskie
Powiat: toruński
Jednostka ewidencyjna: 041505_2 Łubianka
Obręb: 0008 Warszewice
Arkusz: 1/2
Działka: 21

MAPA DO CELÓW PROJEKTOWYCH

SKALA 1:500

Sekcje mapy: 6.194.25.02.4.3; 6.194.25.02.4.1; 6.194.25.02.2.3; 6.194.25.02.2.1; 6.194.25.02.4.4; 6.195.25.22.4.4; 6.195.25.22.4.3
Układ odniesienia: PL-ETRF89, układ wsp. płaskich PL-2000 strefa 6(18), układ wys. PL-KRON86-NH
Zgłoszenie: GOD.6640.4940.2021
Data pomiaru: 13.09.2021r.

Poświadczam, że niniejszy dokument został opracowany w wyniku prac geodezyjnych i kartograficznych, których rezultaty zawiera operat techniczny pozytywnie zweryfikowany. Jednocześnie informuję, że jestem świadomy odpowiedzialności karnej za złożenie fałszywego oświadczenia.	
Identyfikator zgłoszenia prac geodezyjnych	GOD.6640.4940.2021
Organ służby geodezyjnej, który otrzymał zgłoszenie	STAROSTA TORUŃSKI
Wykonawca prac geodezyjnych	OSK Waldemar Piszczek ul. Osiedlowa 9, 87-152 Łubianka
Nr oraz data sporządzenia dokumentu zawierającego wynik pozytywnego protokołu weryfikacji	GOD.6640.4940.2021_36567 z dnia 23.09.2021r.
Imię i nazwisko oraz nr uprawnień zawodowych kierownika prac	Inż. Paweł Skrzyniecki nr upr. 21864

Geodeta Uprawniony
inż. Paweł Skrzyniecki
Nr upr. 21864

Podpis jest prawidłowy
Dokument podpisany przez Paweł Skrzyniecki
Data: 2021.[illegible].24
10:05:30 CEST

Za zgodność z oryginałem
data ....
podpis ....

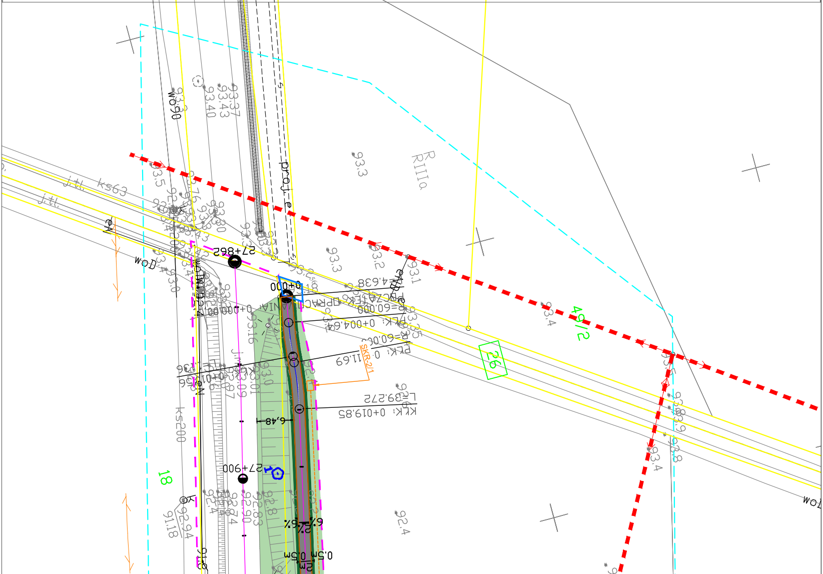
5894800
wo90
93.37
93.43
93.40
proj. e
R
RIIIa
93.3
93.2
93.1
49/2
26
18
ks63
j.tl.
woD
ks200
27+862
27+900
0+000
e.NID
4.638
R=60.000
PK: 0+004.64
R=60.00
PKŁ: 0
11.69
SKR-2/1
L=39.272
KŁK: 0+019.85
6.48
2%
6%
0.5m
0.5m
92.4
92.94
91.18
93.4
93.8
93.9
woD

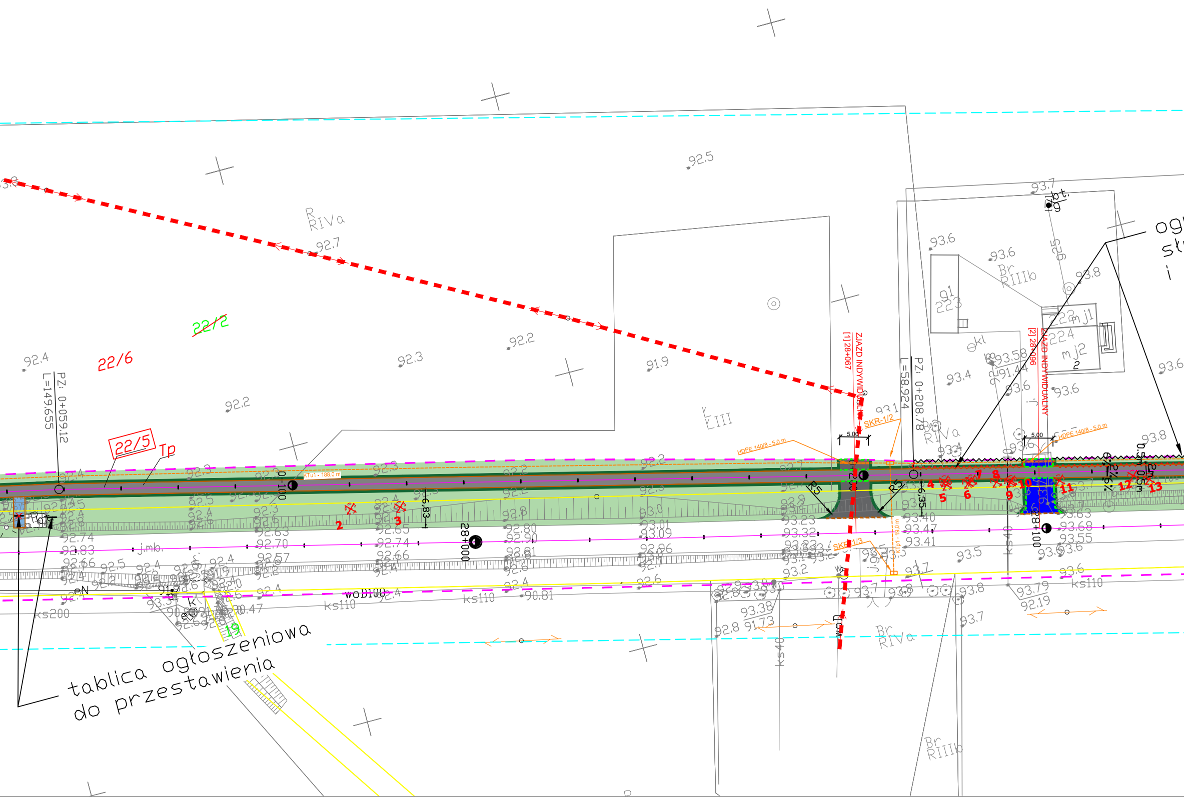
22/2
22/6
22/5
Tp
PZ: 0+059,12
L=149,655
RIVa
LIII
0-100
28+000
28+100
KTu1 - 188,0 m
HDPE 140/8 - 5,0 m
SKR-1/2
SKR-1/3
KTp1 - 19,0 m
ZJAZD INDYWIDUALNY
[1] 28+067
ZJAZD INDYWIDUALNY
[2] 28+096
5,00
R5
PZ: 0+208,78
L=58,924
6,83
6,35
2,00
Br
RIIIb
RIVa
91
223
222
224
mj1
mj2
2
kl
wo
ks110
ks200
ks40
j.mb.
2
3
4
5
6
7
8
9
10
11
12
13
19
tablica ogłoszeniowa
do przestawienia

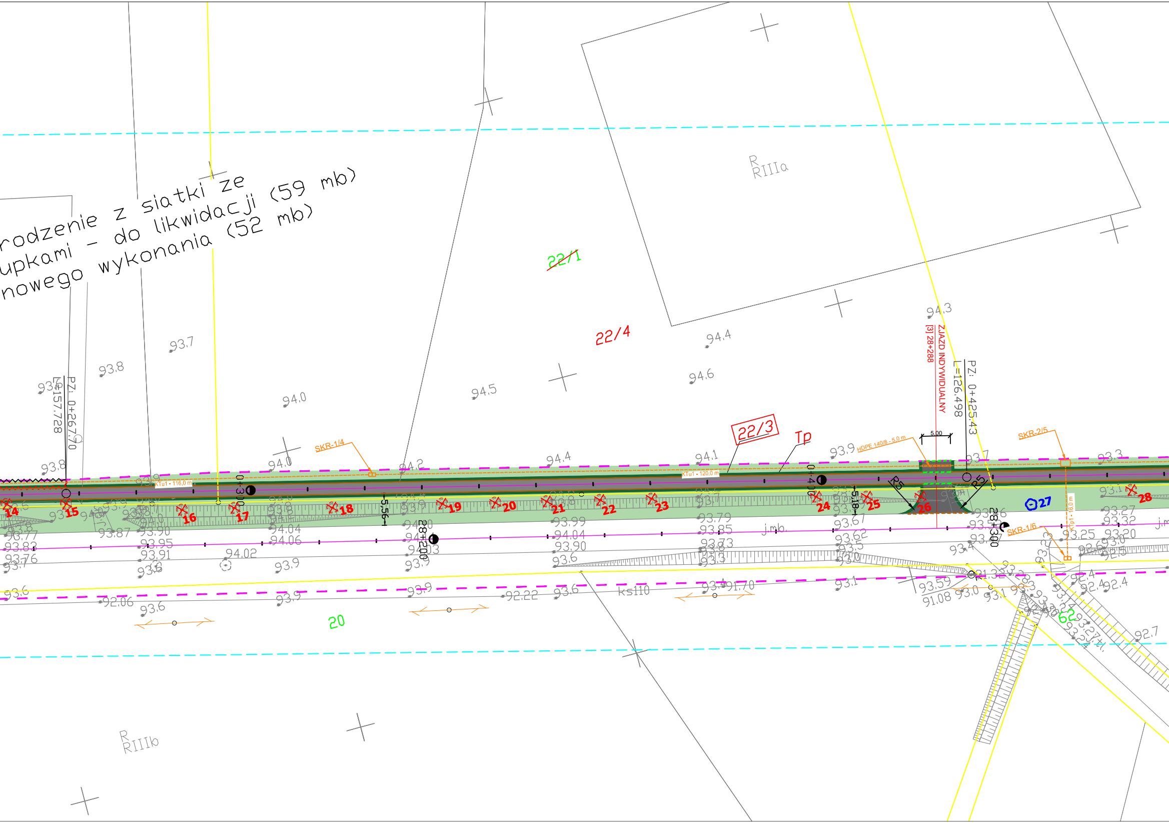
rodzenie z siatki ze
upkami - do likwidacji (59 mb)
nowego wykonania (52 mb)
R
RIIIa
22/1
22/4
22/3
Tp
20
62
R
RIIIb
[3] 28+288
ZJAZD INDYWIDUALNY
PZ: 0+425,43
L=126,498
PZ: 0+267,70
L=157,728
5,00
HDPE 140/8 - 5,0 m
SKR-1/4
SKR-2/5
SKR-1/6
KTu1 - 116,0 m
KTu1 - 120,0 m
KTp1 - 16,0 m
0+300
0+400
28+200
28+300
5,56
5,18
R5
R5
14
15
16
17
18
19
20
21
22
23
24
25
26
27
28
j.mb.
ks110
93,7
93,8
94,0
94,5
94,4
94,6
94,3
94,1
93,9
94,2
93,3
93,6
92,06
92,22
91,70
93,59
91,08
92,4
92,7

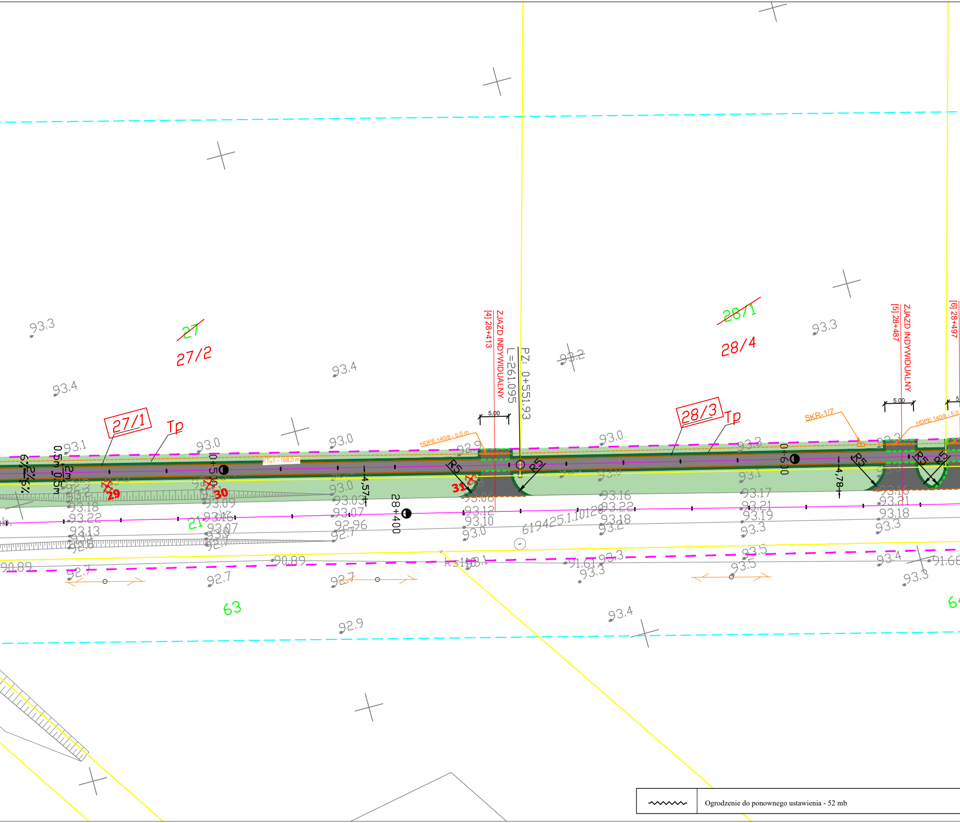
27
27/2
28/1
28/4
27/1
Tp
28/3
Tp
[4] 28+413
ZJAZD INDYWIDUALNY
L=261.095
PZ. 0+551.93
[5] 28+487
ZJAZD INDYWIDUALNY
[6] 28+497
5.00
5.00
SKR-1/7
HDPE 140/8 - 5.0 m
HDPE 140/8 - 5.0
KTu1 - 168.0 m
0+500
0+600
28+400
4.57
4.78
R5
R5
R5
R5
29
30
31
6%
2%
0.5m
2m
0.5m
93.3
93.4
93.4
93.1
93.0
93.0
93.0
92.9
93.2
93.3
93.3
93.18
93.22
93.13
93.09
93.16
93.07
93.03
93.07
92.96
92.7
93.06
93.12
93.10
93.0
93.16
93.22
93.18
93.2
93.17
93.21
93.19
93.3
93.16
93.21
93.18
93.3
619425.1.1012
90.89
90.89
92.7
92.7
92.7
93.1
91.61
93.3
93.3
93.5
93.5
93.4
91.68
93.3
63
21
64
93.4
92.9

~~	Ogrodzenie do ponownego ustawienia - 52 mb

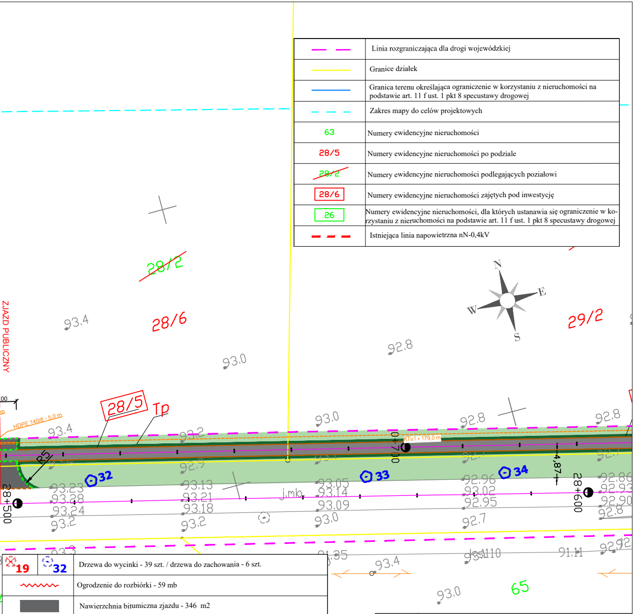

ZJAZD PUBLICZNY
N
E
S
W
28/2
28/6
29/2
93.4
93,0
92,8
28/5
Tp
HDPE 140/8 - 5,0 m
93,4
93,2
93,0
92,8
92,8
KTu1 - 179,0 m
0+700
4,87
R5
32
33
34
92,9
93,23
93,28
93,24
93,2
93,13
93,21
93,18
93,2
j.mb.
93,05
93,14
93,09
93,0
92,96
93,02
92,95
92,7
92,86
92,93
92,90
92,8
28+500
28+600
93,3
91,35
93,4
91,11
92,92
93,0
65

— —	Linia rozgraniczająca dla drogi wojewódzkiej
——	Granice działek
——	Granica terenu określająca ograniczenie w korzystaniu z nieruchomości na podstawie art. 11 f ust. 1 pkt 8 specustawy drogowej
— —	Zakres mapy do celów projektowych
63	Numery ewidencyjne nieruchomości
28/5	Numery ewidencyjne nieruchomości po podziale
~~28/2~~	Numery ewidencyjne nieruchomości podlegających podziałowi
28/6	Numery ewidencyjne nieruchomości zajętych pod inwestycję
26	Numery ewidencyjne nieruchomości, dla których ustanawia się ograniczenie w korzystaniu z nieruchomości na podstawie art. 11 f ust. 1 pkt 8 specustawy drogowej
— —	Istniejąca linia napowietrzna nN-0,4kV

19	32	Drzewa do wycinki - 39 szt. / drzewa do zachowania - 6 szt.
~~		Ogrodzenie do rozbiórki - 59 mb
■		Nawierzchnia bitumiczna zjazdu - 346 m2
■		Nawierzchnia zjazdu z kostki betonowej - 42 m2
■		Nawierzchnia bitumiczna drogi rowerowej - 2718 m2
🟩		Humusowanie z obsianiem mieszanką traw - 7889 m2
■		Nawierzchnia chodnika z kostki betonowej - 11 m2
🟩		Pobocze gruntowe obsiane trawą - 1391 m2
— — —		Krawężnik najazdowy 15x22x100 - 103 mb
——		Obrzeże betonowe 8x30x100 - 2661 mb
— — —		Opornik betonowy 12x25x100 - 203 mb

Format 297x1720	ATS - nadzór, projekty, bhp Tomasz Sulerzycki NIP 888-286-95-13; REGON 364641671 Mała Nieszawka, ul. Liliowa 38, 87 - 103 Wielka Nieszawka kom. 668-156-167, e-mail: ats.biuro@wp.pl			
	Obiekt Rozbudowa drogi wojewódzkiej nr 551 poprzez budowę ścieżki rowerowej na odcinku Kończewice - Bogusławki			
	Inwestor Zarząd Województwa Kujawsko-Pomorskiego, Pl. Teatralny 2, 87-100 Toruń, *w imieniu którego działa* Zarząd Dróg Wojewódzkich w Bydgoszczy, ul. Dworcowa 80, 85 - 010 Bydgoszcz			
Skala 1:500	Temat rysunku Projekt zagospodarowania terenu			Rys. PZT - 2.1
	Imię i nazwisko	nr upr.	podpis	data
	Branża drogowa			
Projektował	Tomasz Sulerzycki	KUP/0223/PBD/19		22.11.22
Sprawdził	Rafał Mosiniak	LOD/2539/PWOD/14		22.11.22
Opracował	Przemysław Jatczak	------------		22.11.22
	Branża teletechniczna			
Projektował	Adam Kowalski	DTT-TU/2113/01/U		22.11.22
Sprawdził	Andrzej Nowakowski	1067/98/U		22.11.22