OSK Waldemar Piszczek
ul. Osiedlowa 9
87-152 Łubianka
NIP: 8792332063

Województwo: kujawsko - pomorskie
Powiat: toruński
Jednostka ewidencyjna: 041505_2 Łubianka
Obręb: 0008 Warszewice
Arkusz: 2/2
Działka: 21

MAPA DO CELÓW PROJEKTOWYCH

SKALA 1:500

Sekcje mapy: 6.194.25.03.3.3; 6.194.25.03.3.1; 6.194.25.03.1.3; 6.194.25.03.1.1; 6.194.25.03.3.4; 6.194.25.03.1.2
Układ odniesienia: PL-ETRF89, układ wsp. płaskich PL-2000 strefa 6(18), układ wys. PL-KRON86-NH
Zgłoszenie: GOD.6640.4940.2021
Data pomiaru: 13.09.2021r.

Geodeta Uprawniony
inż. Paweł Skrzyniecki
Nr upr. 21864

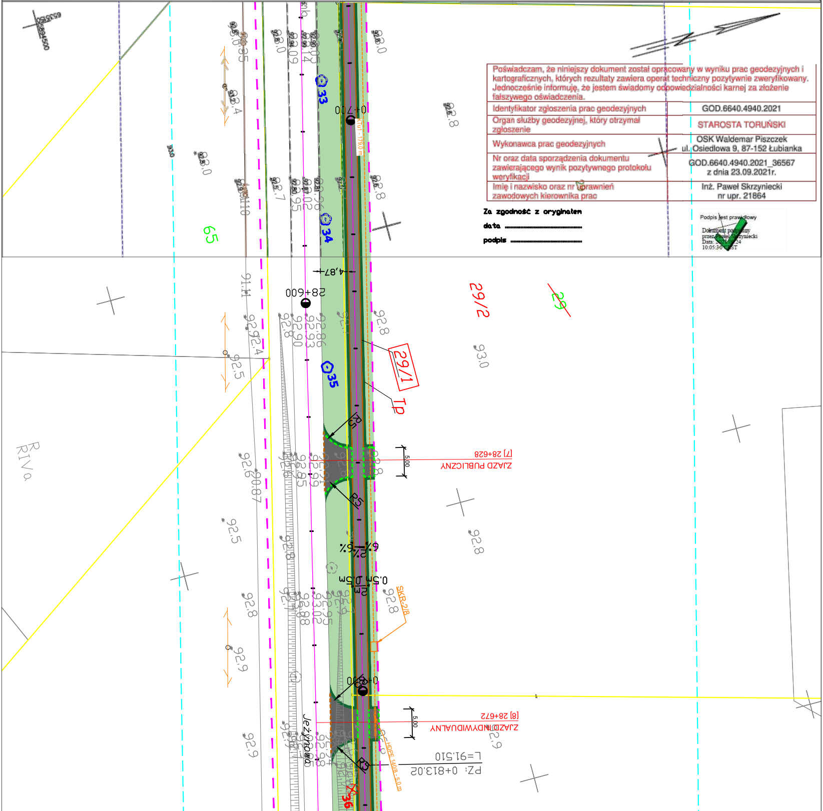

29/2
~~29~~
29/1
Tp
65
33
34
35
36
0+700
28+600
0+800
-4,87-
ZJAZD PUBLICZNY
[7] 28+628
ZJAZD INDYWIDUALNY
[8] 28+672
5,00
R5
6%
2%
0.5m
2m
SKR-2/8
HDPE 140/8 - 5,0 m
KTu1 - 179,0 m
PZ: 0+813,02
L=91,510
Jeżynowa
R
RIVa
93,0
92,8
92,9
92,5
92,4
91,11
90,87
92,86
92,93
92,90
92,99
92,95
93,02
92,88

Poświadczam, że niniejszy dokument został opracowany w wyniku prac geodezyjnych i kartograficznych, których rezultaty zawiera operat techniczny pozytywnie zweryfikowany. Jednocześnie informuję, że jestem świadomy odpowiedzialności karnej za złożenie fałszywego oświadczenia.	
Identyfikator zgłoszenia prac geodezyjnych	GOD.6640.4940.2021
Organ służby geodezyjnej, który otrzymał zgłoszenie	STAROSTA TORUŃSKI
Wykonawca prac geodezyjnych	OSK Waldemar Piszczek ul. Osiedlowa 9, 87-152 Łubianka
Nr oraz data sporządzenia dokumentu zawierającego wynik pozytywnego protokołu weryfikacji	GOD.6640.4940.2021_36567 z dnia 23.09.2021r.
Imię i nazwisko oraz nr uprawnień zawodowych kierownika prac	Inż. Paweł Skrzyniecki nr upr. 21864

Za zgodność z oryginałem

data ....

podpis ....

Podpis jest prawidłowy
Dokument podpisany przez Paweł Skrzyniecki
Data: 2021.09.24 10:05:30 CEST

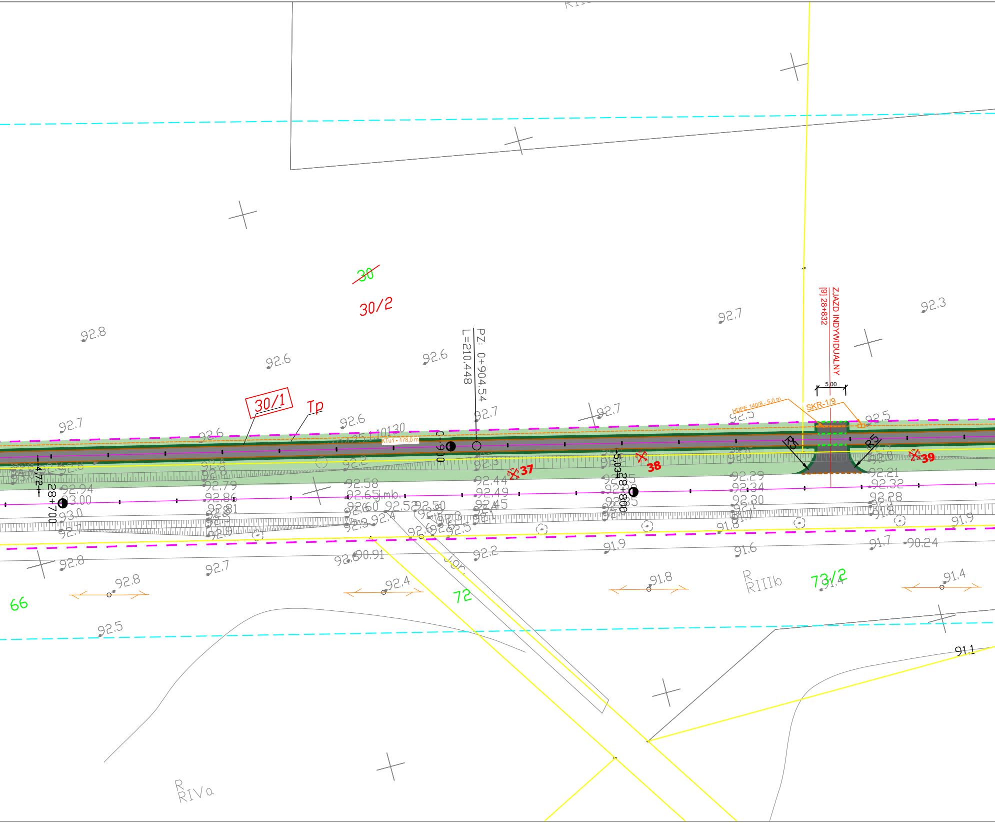
~~30~~
30/2
30/1
Tp
PZ: 0+904.54
L=210.448
0+900
KTu1 - 178,0 m
28+700
-4,72-
28+800
-5,03-
ZJAZD INDYWIDUALNY
[9] 28+832
5,00
HDPE 140/8 - 5,0 m
SKR-1/9
R5
R5
37
38
39
92.8
92.6
92.6
92.7
92.7
92.6
92.6
92.7
92.7
92.5
92.3
92.2
92.94
93.00
93.0
92.7
92.79
92.86
92.81
92.9
92.58
92.65 j.mb.
92.60
92.52
92.50
92.4
92.5
92.44
92.49
92.45
92.29
92.34
92.30
92.21
92.32
92.28
91.8
91.9
91.9
91.6
91.7
90.24
90.91
92.2
92.8
92.8
92.7
92.4
91.8
91.4
91.4
92.5
91.1
66
72
73/2
R
RIIIb
R
RIVa
Jor.

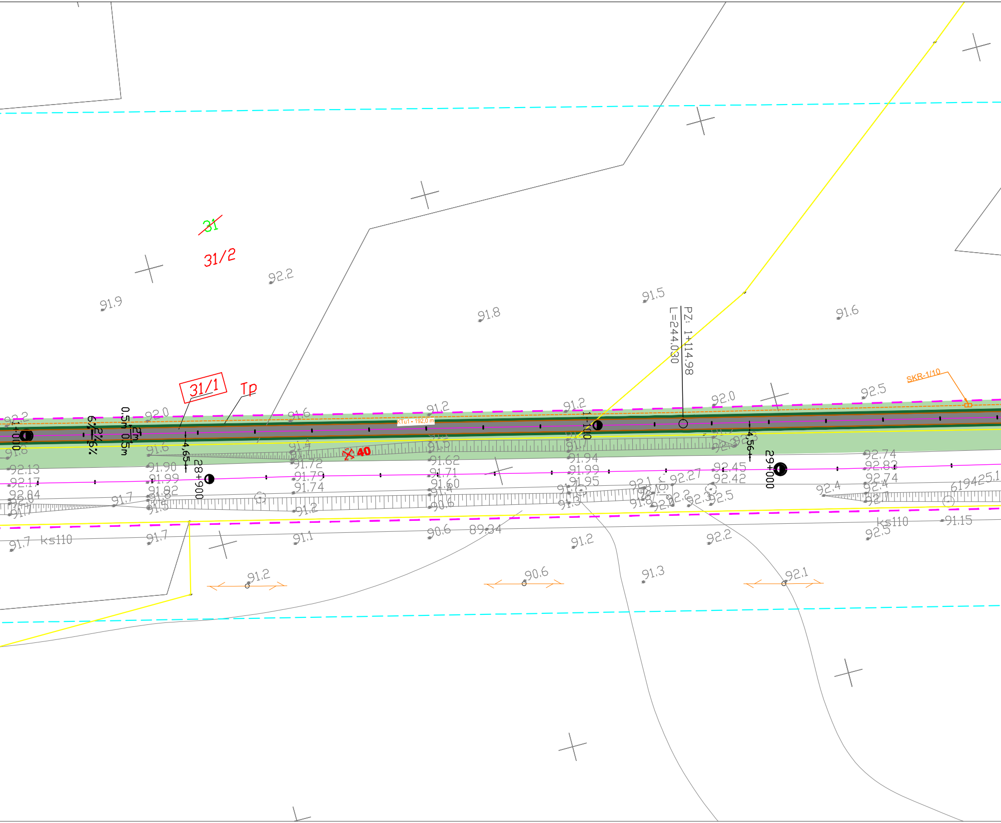
~~31~~
31/2
31/1
Tp
PZ: 1+114.98
L=244.030
SKR-1/10
KTu1 - 192,0 m
40
1+000
1+100
28+900
29+000
2%
6%
6%
0.5m
2m
0.5m
4,65
4,56
92.2
91.9
91.8
91.5
91.6
92.0
91.6
91.2
91.2
92.0
92.5
91.72
91.79
91.74
91.62
91.71
91.60
91.94
91.99
91.95
92.27
92.45
92.42
92.74
92.83
92.74
92.4
92.13
92.17
92.04
91.90
91.99
91.82
91.7
91.5
91.2
90.6
91.3
92.5
619425.1
91.7 ks110
91.7
91.1
90.6
89.34
91.2
92.2
ks110
91.15
92.5
91.2
90.6
91.3
92.1

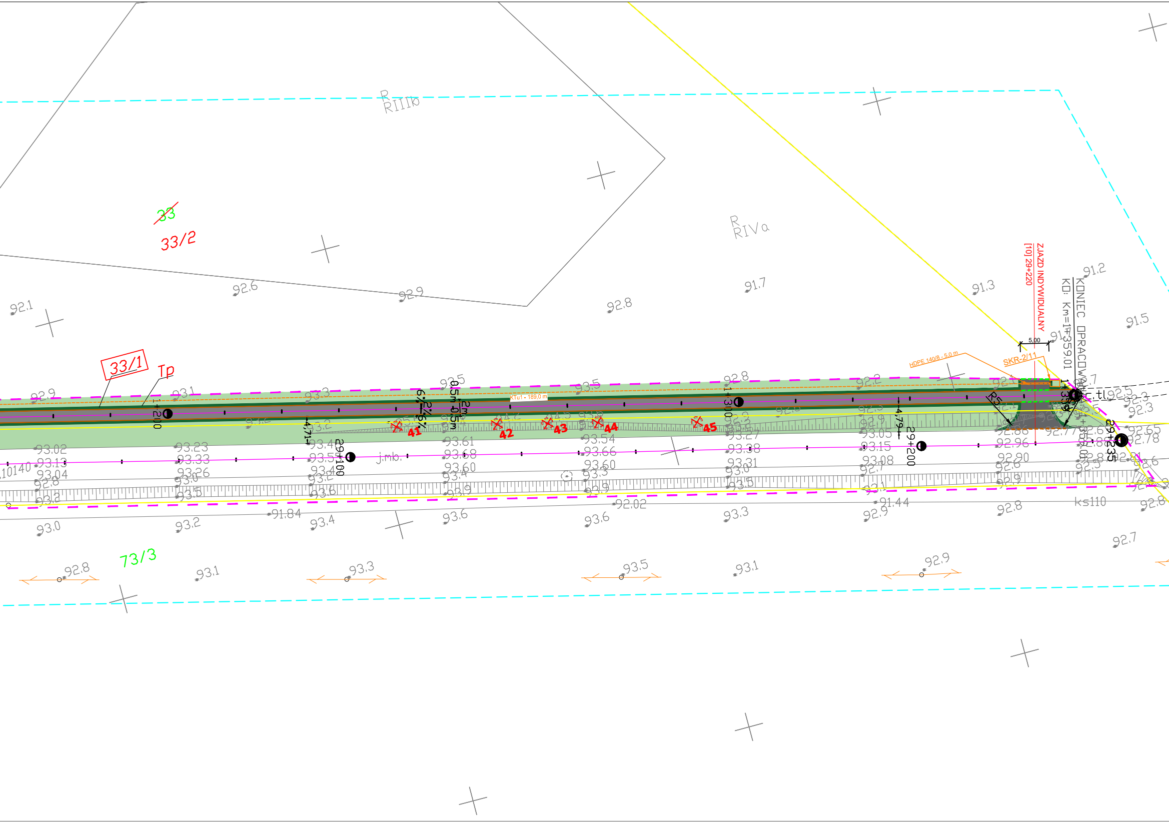
R
RIIIb
33
33/2
R
RIVa
ZJAZD INDYWIDUALNY
[10] 29+220
KONIEC OPRACOWANIA
KD: Km=1+359.01
5,00
HDPE 140/8 - 5,0 m
SKR-2/11
R5
c.tl.
1+359
29+235
1+355.01
33/1
Tp
1+200
1+300
29+100
29+200
KTu1 - 189,0 m
6%
2%
6%
0,5m
2m
0,5m
4,71
4,79
41
42
43
44
45
j.mb.
ks110
73/3
92.1
92.6
92.9
92.8
91.7
91.3
91.2
91.5
92.9
93.1
93.3
93.5
93.5
92.8
92.2
93.02
93.13
93.04
93.23
93.33
93.26
93.40
93.53
93.61
93.68
93.60
93.54
93.66
93.60
93.27
93.38
93.31
93.05
93.15
93.08
92.86
92.96
92.90
92.77
92.65
92.78
92.02
91.84
91.44
93.0
93.2
93.4
93.6
93.6
93.3
92.9
92.8
92.7
92.8
93.1
93.3
93.5
93.1
92.9

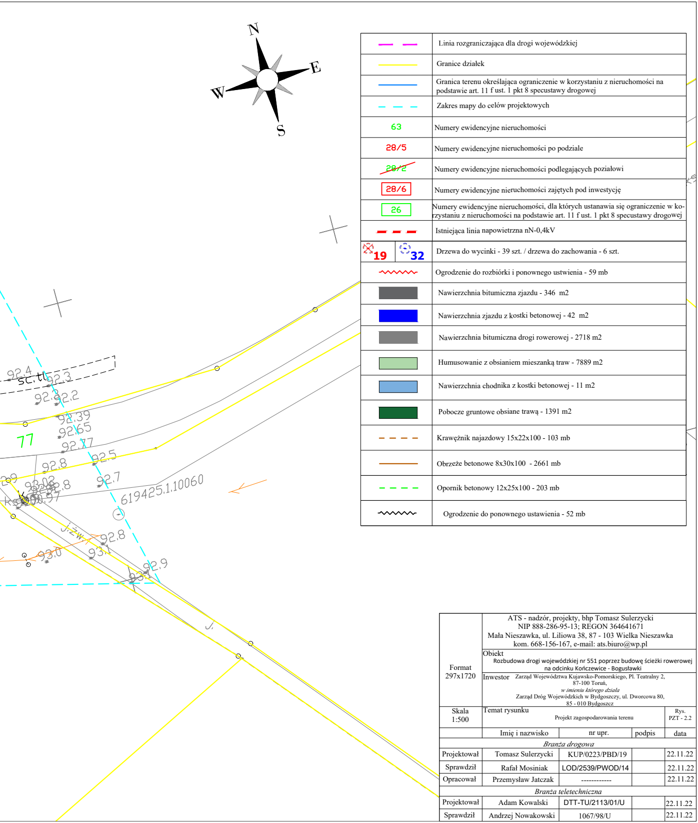
N
E
W
S
92.4
sc.tl
92.3
92.2
92.39
92.65
77
92.77
92.5
92.8
92.7
619425.1.10060
J.z.w.
92.8
93.0
93.1
92.9
J.

— —	Linia rozgraniczająca dla drogi wojewódzkiej
—	Granice działek
—	Granica terenu określająca ograniczenie w korzystaniu z nieruchomości na podstawie art. 11 f ust. 1 pkt 8 specustawy drogowej
— — —	Zakres mapy do celów projektowych
63	Numery ewidencyjne nieruchomości
28/5	Numery ewidencyjne nieruchomości po podziale
~~28/2~~	Numery ewidencyjne nieruchomości podlegających poziałowi
28/6	Numery ewidencyjne nieruchomości zajętych pod inwestycję
26	Numery ewidencyjne nieruchomości, dla których ustanawia się ograniczenie w korzystaniu z nieruchomości na podstawie art. 11 f ust. 1 pkt 8 specustawy drogowej
▬ ▬ ▬	Istniejąca linia napowietrzna nN-0,4kV
19 / 32	Drzewa do wycinki - 39 szt. / drzewa do zachowania - 6 szt.
∿∿∿	Ogrodzenie do rozbiórki i ponownego ustwienia - 59 mb
■	Nawierzchnia bitumiczna zjazdu - 346 m2
🟦	Nawierzchnia zjazdu z kostki betonowej - 42 m2
■	Nawierzchnia bitumiczna drogi rowerowej - 2718 m2
🟩	Humusowanie z obsianiem mieszanką traw - 7889 m2
🟦	Nawierzchnia chodnika z kostki betonowej - 11 m2
🟩	Pobocze gruntowe obsiane trawą - 1391 m2
- - -	Krawężnik najazdowy 15x22x100 - 103 mb
—	Obrzeże betonowe 8x30x100 - 2661 mb
- - -	Opornik betonowy 12x25x100 - 203 mb
∿∿∿	Ogrodzenie do ponownego ustawienia - 52 mb

ATS - nadzór, projekty, bhp Tomasz Sulerzycki
NIP 888-286-95-13; REGON 364641671
Mała Nieszawka, ul. Liliowa 38, 87 - 103 Wielka Nieszawka
kom. 668-156-167, e-mail: ats.biuro@wp.pl

Format
297x1720

Obiekt
Rozbudowa drogi wojewódzkiej nr 551 poprzez budowę ścieżki rowerowej
na odcinku Kończewice - Bogusławki

Inwestor
Zarząd Województwa Kujawsko-Pomorskiego, Pl. Teatralny 2,
87-100 Toruń,
w imieniu którego działa
Zarząd Dróg Wojewódzkich w Bydgoszczy, ul. Dworcowa 80,
85 - 010 Bydgoszcz

Skala
1:500

Temat rysunku
Projekt zagospodarowania terenu

Rys.
PZT - 2.2

	Imię i nazwisko	nr upr.	podpis	data
	Branża drogowa			
Projektował	Tomasz Sulerzycki	KUP/0223/PBD/19		22.11.22
Sprawdził	Rafał Mosiniak	LOD/2539/PWOD/14		22.11.22
Opracował	Przemysław Jatczak	------------		22.11.22
	Branża teletechniczna			
Projektował	Adam Kowalski	DTT-TU/2113/01/U		22.11.22
Sprawdził	Andrzej Nowakowski	1067/98/U		22.11.22