

Długość obrzeży - 100mb


Wypełnienie:

- A - zielone 3,5m<sup>2</sup>
- B - czerwone 15,5m<sup>2</sup>
- C - czarne 4,3m<sup>2</sup>
- D - białe 4,1m<sup>2</sup>

Materiał	j.m.
kruszywo spojne żywicą	1 m <sup>3</sup>
kamień	4 m <sup>3</sup>
piasek	3 m <sup>3</sup>
geowłóknina	28 m <sup>2</sup>
humus	16 m <sup>3</sup>

Przekrój warst nasypu

obrzeże typu ekobord wys. 10 cm

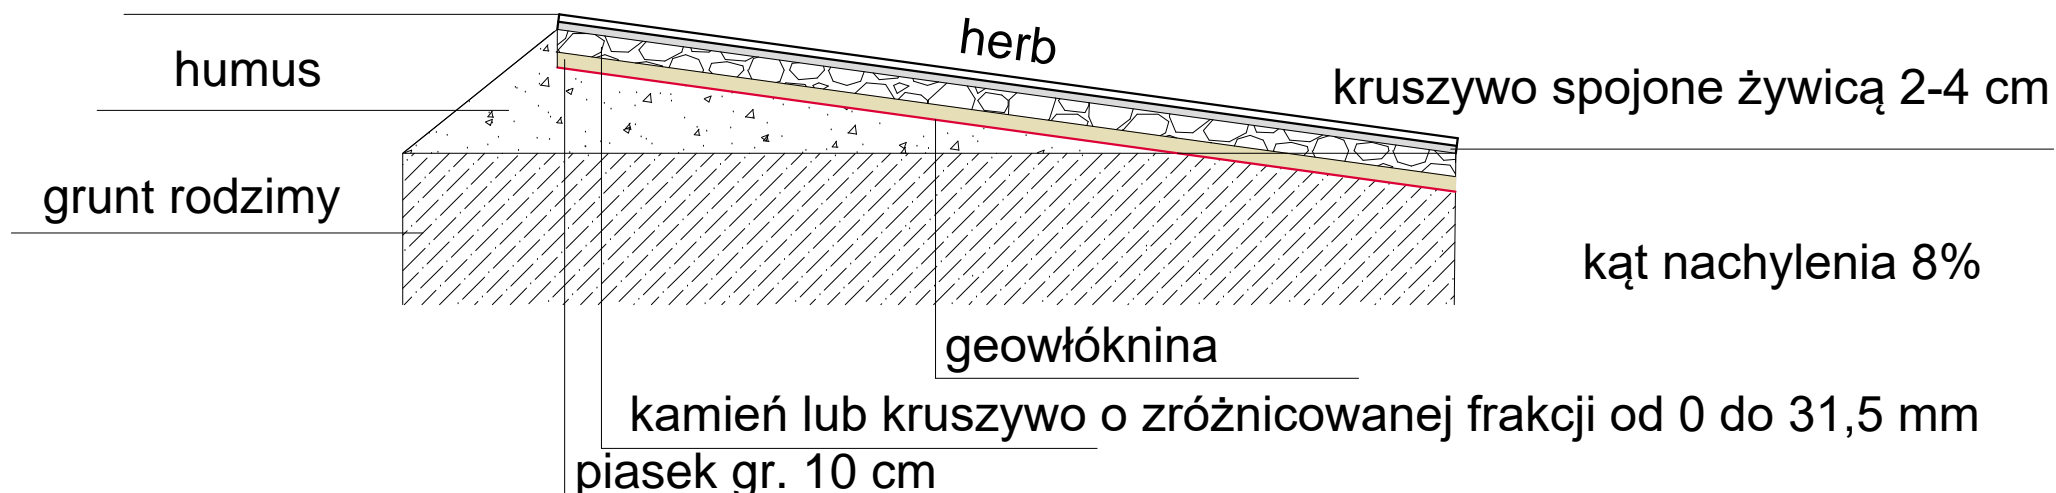

<i>Aranżacja Zieleni Miejskiej</i> Zuzanna Szeremeta ul. Piłsudskiego 129 06-300 Przasnysz	
NAZWA: Projekt zieleni w pasie drogi wojewódzkiej nr 720 ulicy Pszczelińskiej	
INWESTOR: Mazowiecki Zarząd Dróg Wojewódzkich ul. Jagiellońska 14; 00-048 Warszawa	
ADRES: Brwinów, ul. Pszczelińska	Skala: 1:50
TEMAT: Detal - Herb	Z-4
PROJEKTOWAŁ: mgr inż. Zuzanna Szeremeta upr. nr NOT-SITO Poznań/TZ/0142/18	Data: 13.06.2022r.