


WEWNĘTRZNA INSTALACJA CENTRALNEGO OGRZEWANIA - RZUT LOKALU

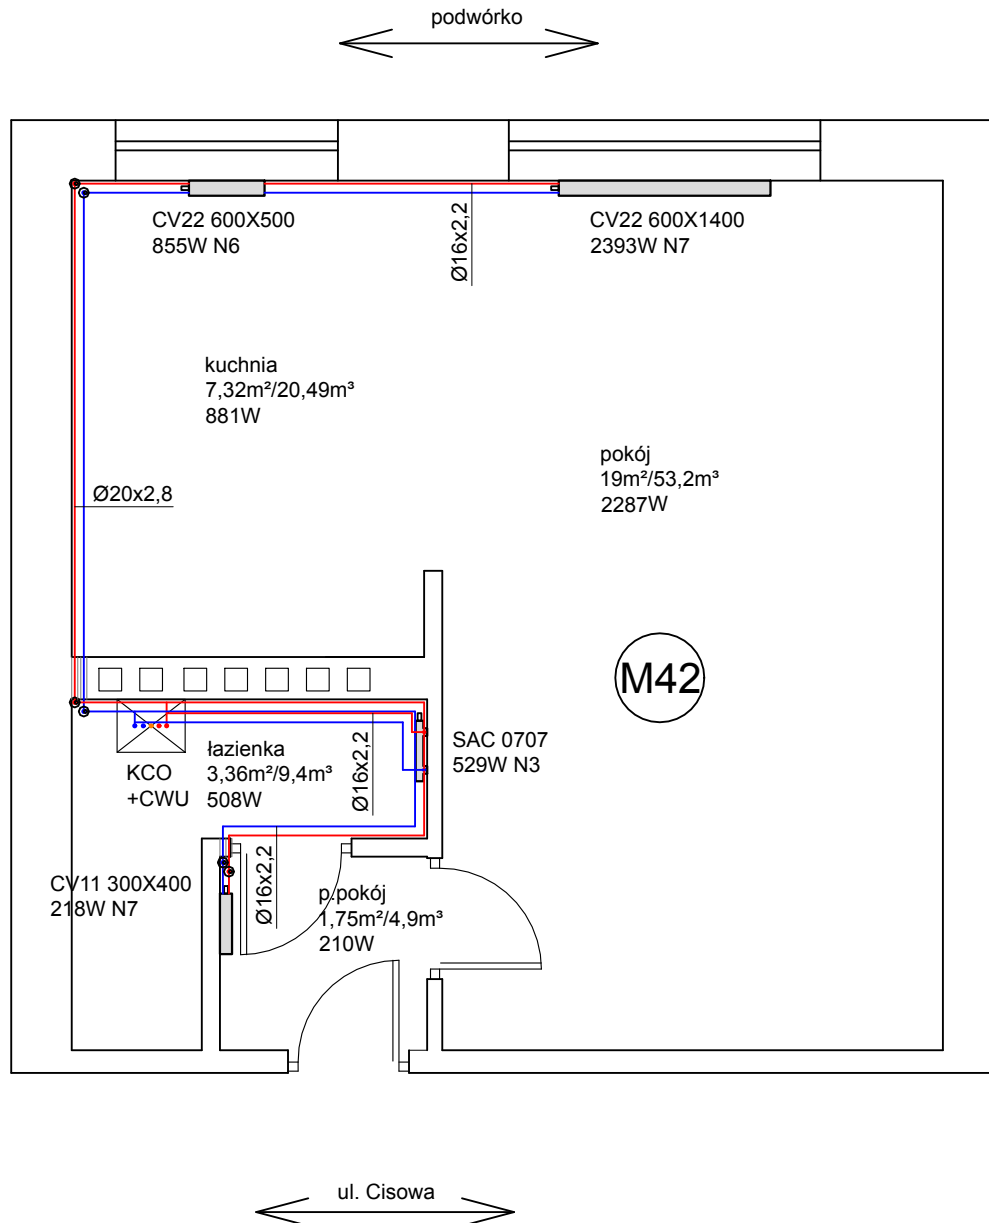

- PROJEKTOWANA INSTALACJA CO - ZASILANIE RURA ZESPOLONA STABI SDR 7,4
- PROJEKTOWANA INSTALACJA CO - POWRÓT RURA ZESPOLONA STABI SDR 7,4
- RURA OSŁONOWA NA PRZEJŚCIU PRZEZ PRZEGRODĘ
- KCO+CWU - PROJEKTOWANY KOCIOŁ GAZOWY DWUFUNKCYJNY Z ZAMKNIĘTĄ KOMORĄ SPALANIA
- CV22 600/1400 2393W - GRZEJNIK STALOWY PŁYTOWY DOLNOZASILANY Z BLOKIEM ZAWOROWYM PROSTYM ODCINAJĄCYM
- GRZEJNIK DOPOSAŻYĆ W GŁOWICE TERMOSTATYCZNE Z WBUDOWANYM ZAWOREM TERMOSTATYCZNYM
- SAC 0707 529W - GRZEJNIK ŁAZIENKOWY
- ⊙ ODPOWIETRZNIK AUTOMATYCZNY (NA OBEJŚCIACH) Z ZAWOREM STOPOWYM

NAZWA OBIEKTU	WEWNĘTRZNA INSTALACJA CENTRALNEGO OGRZEWANIA - RZUT LOKALU		
INWESTOR	TOWARZYSTWO BUDOWNICTWA SPOŁECZNEGO SP. Z O.O. AL. 3 MAJA 31 97-300 PIOTRKÓW TRYBUNALSKI		
ADRES INWESTYCJI	UL. CISOWA 25 M.42 97-300 PIOTRKÓW TRYBUNALSKI DZ. NR 175 OBR. 13		
PROJEKTANT	MGR INŻ. DOROTA WRÓBLEWSKA	NR UPRAWNIEŃ LOD/2210/PWOS/13	
SKALA 1:50	RYSUNEK NR 2	DATA OPRACOWANIA	SIERPIEŃ 2021