



PRZEKRÓJ TYPOWY - km 0+004 - 0+162

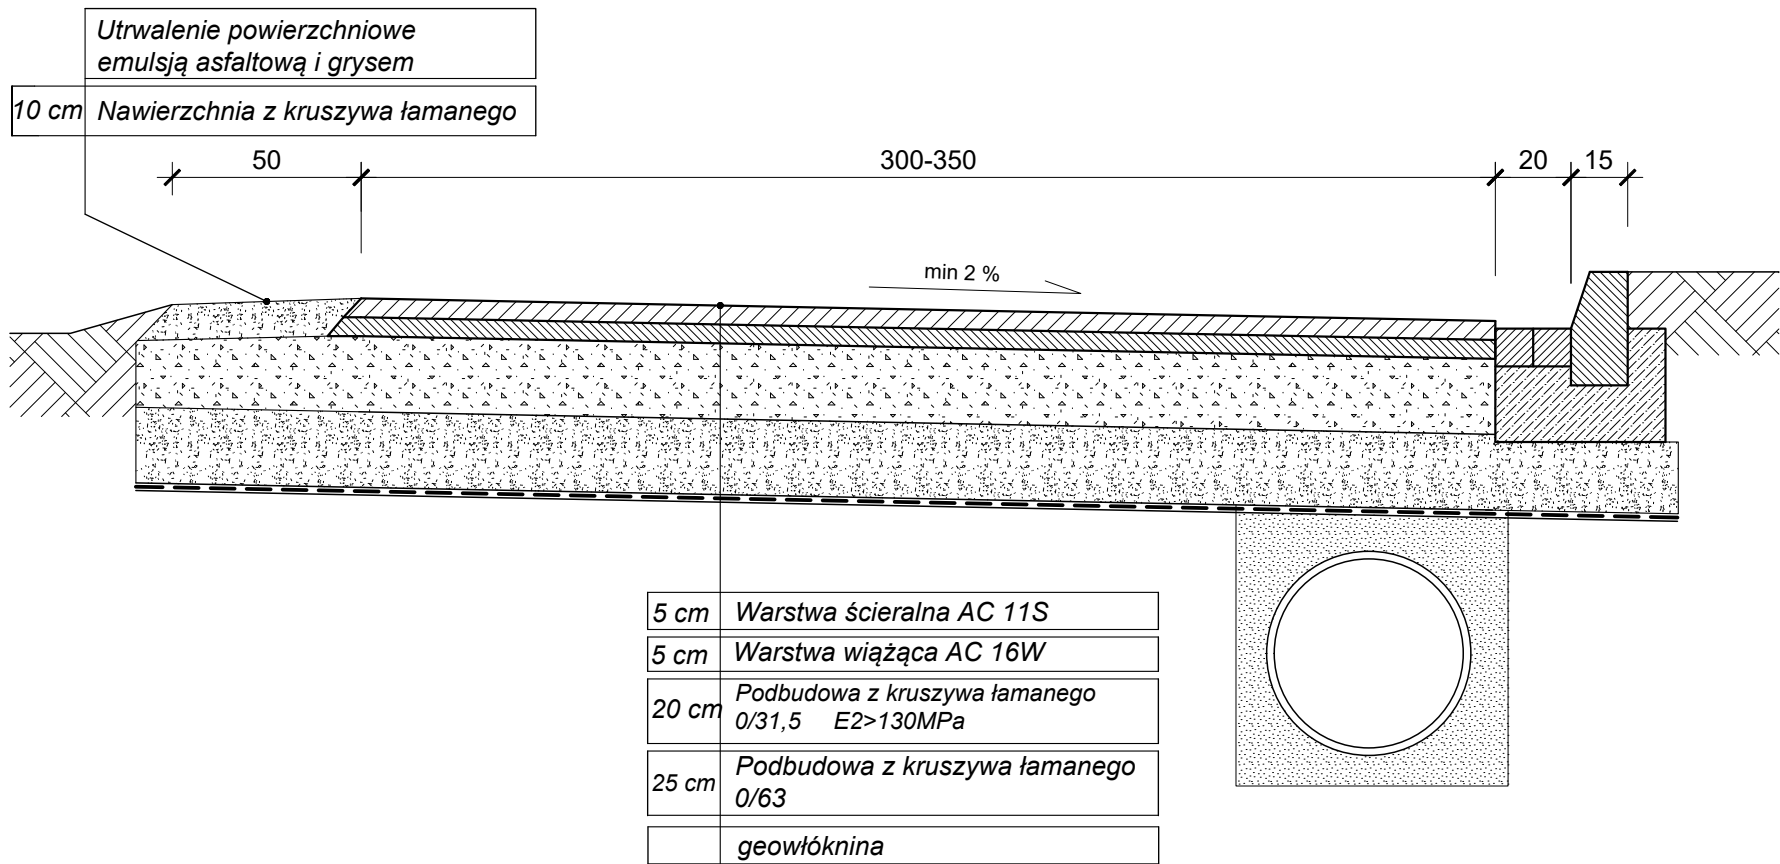

Inwestor			Data
GMINA MSZANA DOLNA ul. Spadochroniarzy 6, 34-730 Mszana Dolna			06.02.2024
Zamierzenie budowlane Modernizacja drogi rolniczej Mszana Górna - Węglarze Dolne			Branża DROGOWA
Tytuł rysunku Przekrój typowy		Skala	1:20
Sporządził mgr inż. Grzegorz Gurgul	nr uprawnień MAP/0331/PBD/23	Nr rysunku	2