


PROJEKT ZMIAN RZUT PIWNIC

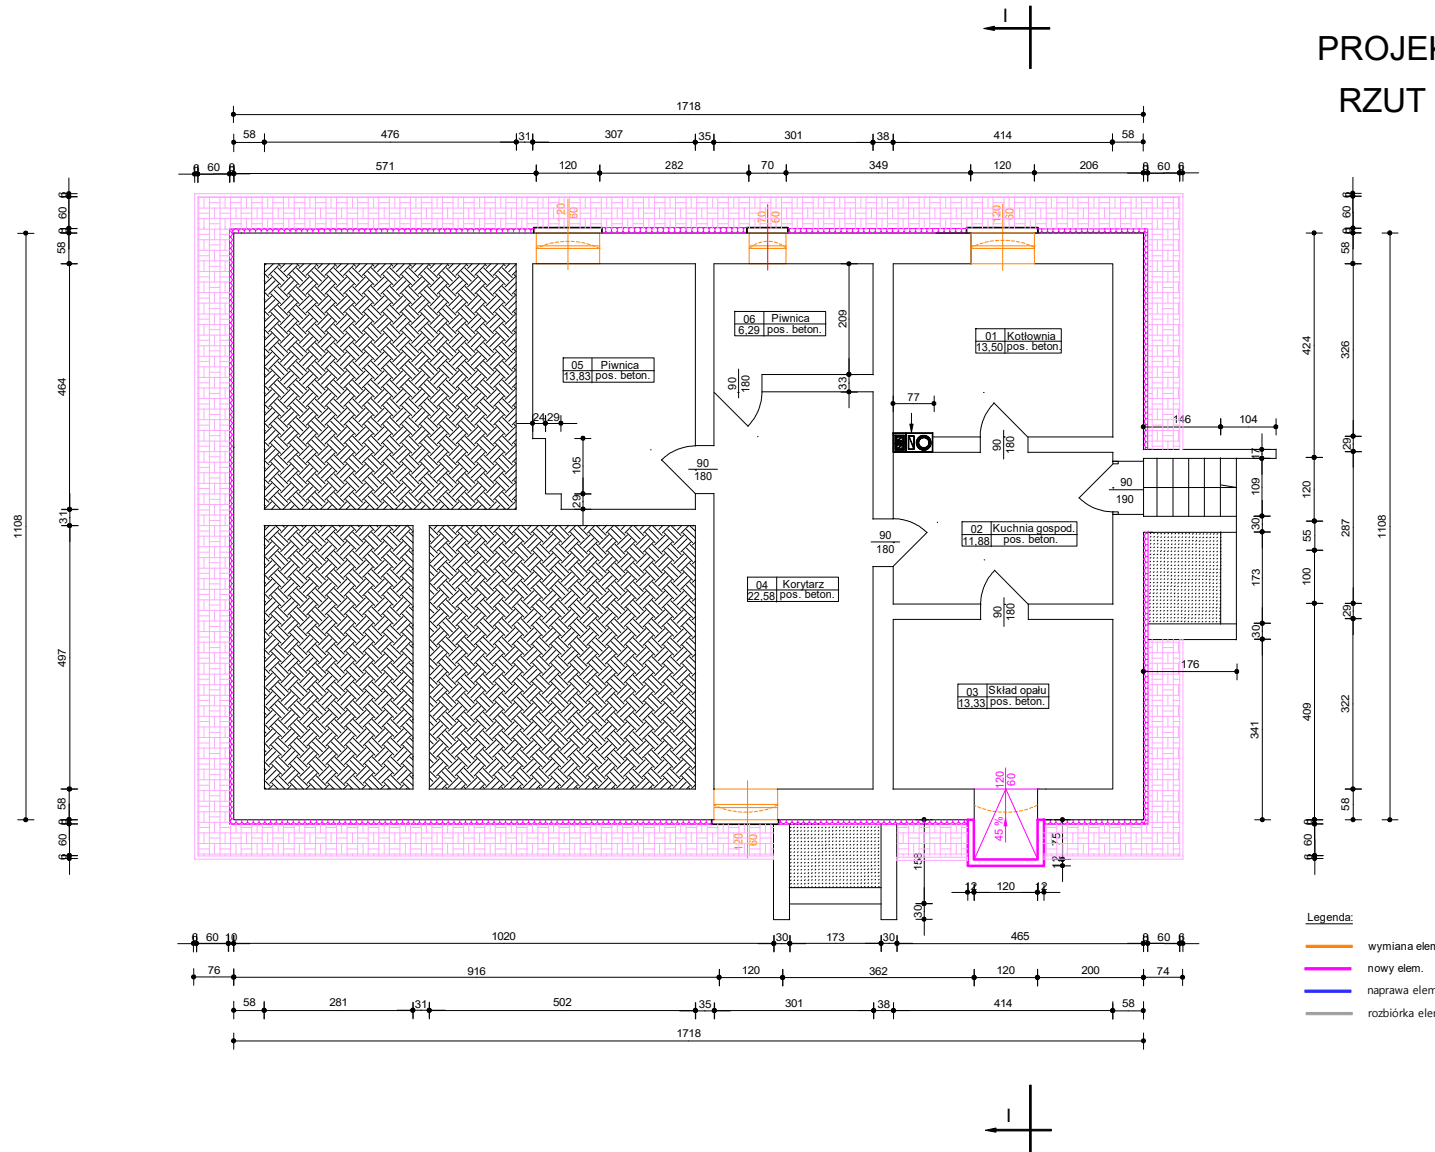

Obiekt adres	BUDYNEK MIESZKALNY - LEŚNICZÓWKA LEŚNICTWO POHULANKA, 86-150 OSIE, DZ. NR 5340/3	
Inwestor adres	NADLEŚNICTWO TRZEBONY 89-655 MAŁE GACNO, TRZEBONNY 30	numer 31.01.2023
Tytuł rysunku	PROJEKT ZMIAN - Rzut Piwnic	nr. rys./ 1
Branża	ARCHITEKTURA / KONSTRUKCJA	skala/ 1:50
Architektura Konstrukcja m. inż. specjalista	STANISŁAW WELTER UAN-KZ:72/10/138/86 / konstrukcyjno-budowlana	