Kopia mapy zasadniczej
Skala 1:500

Województwo:	dolnośląskie
Powiat:	kamiennogórski
Jednostka ewid.:	020702_2 Kamienna Góra - obszar wiejski
Obręb:	0015 GORZESZÓW
Działka:	189,190/1
Id zamówienia:	GD.6642.1.179 .2023
Godło arkusza mapy:	5.139.30.05.3.2, 5.139.30.05.3.4
Układ współrzędnych:	2000/15
Układ wysokości:	PL-EVRF2007-NH

Nazwa organu prowadzącego państwowy zasób geodezyjny i kartograficzny	STAROSTA KAMIENNOGÓRSKI
Identyfikator ewidencyjny materiału zasobu	P.0207.2018.709
Nazwa materiału zasobu	Kopia mapy zasadniczej
Data wykonania kopii materiału zasobu	24-02-2023r.
Imię, nazwisko i podpis osoby reprezentującej organ	WYDZIAŁ GEODEZJI Pomoc administracyjna Mariia Zeliunko Mariia Zeliunko

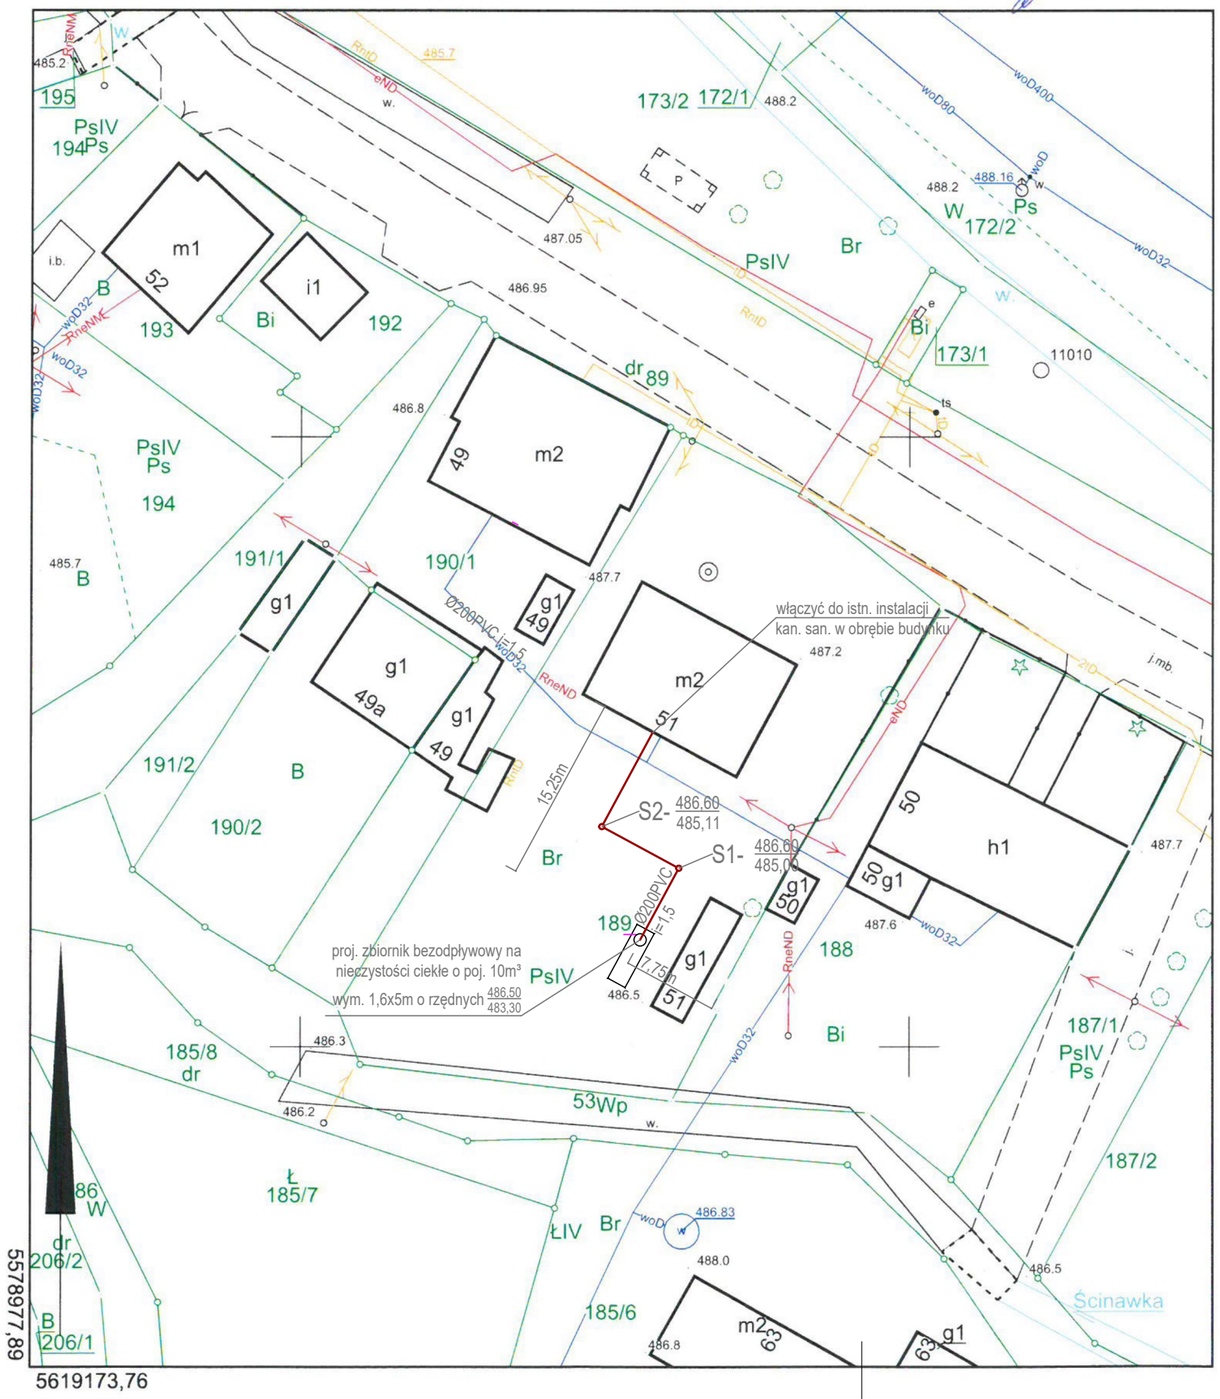

LEGENDA:

-proj. zewn. inst. kanalizacji san. Ø200PVC

S1- 486,60 / 485,02 - proj. studizenka kan. san. Ø425 - zlokalizowana na załamaniach, o rzędnych terenu / dna m n.p.m

obiekt:	Montaż bezodpływowego zbiornika na nieczystości ciekłe wraz z zewnętrzną instalacją kanalizacji sanitarnej dla budynku mieszkalnego wielorodzinnego Gorzeszów 51	
adres inwestycji:	dz. nr 189, obręb 0015 Gorzeszów, 020702_2 Kamienna Góra -obszar wiejski	stadium: PB
projektant:	**mgr inż. Izabela Odzimek** uprawnienia budowlane do projektowania bez ograniczeń w specjalności instalacyjnej nr 334/DOŚ/12	
sprawdził:		
temat rysunku:	Projekt zagospodarowania terenu	skala: 1:100
data: 13.03.2023	branża: sanitarna	nr rysunku: 1/S

WSZELKIE PRAWA ZASTRZEŻONE. Kopiowanie i rozpowszechnianie bez zezwolenia jest PRAWNIE ZABRONIONE.