






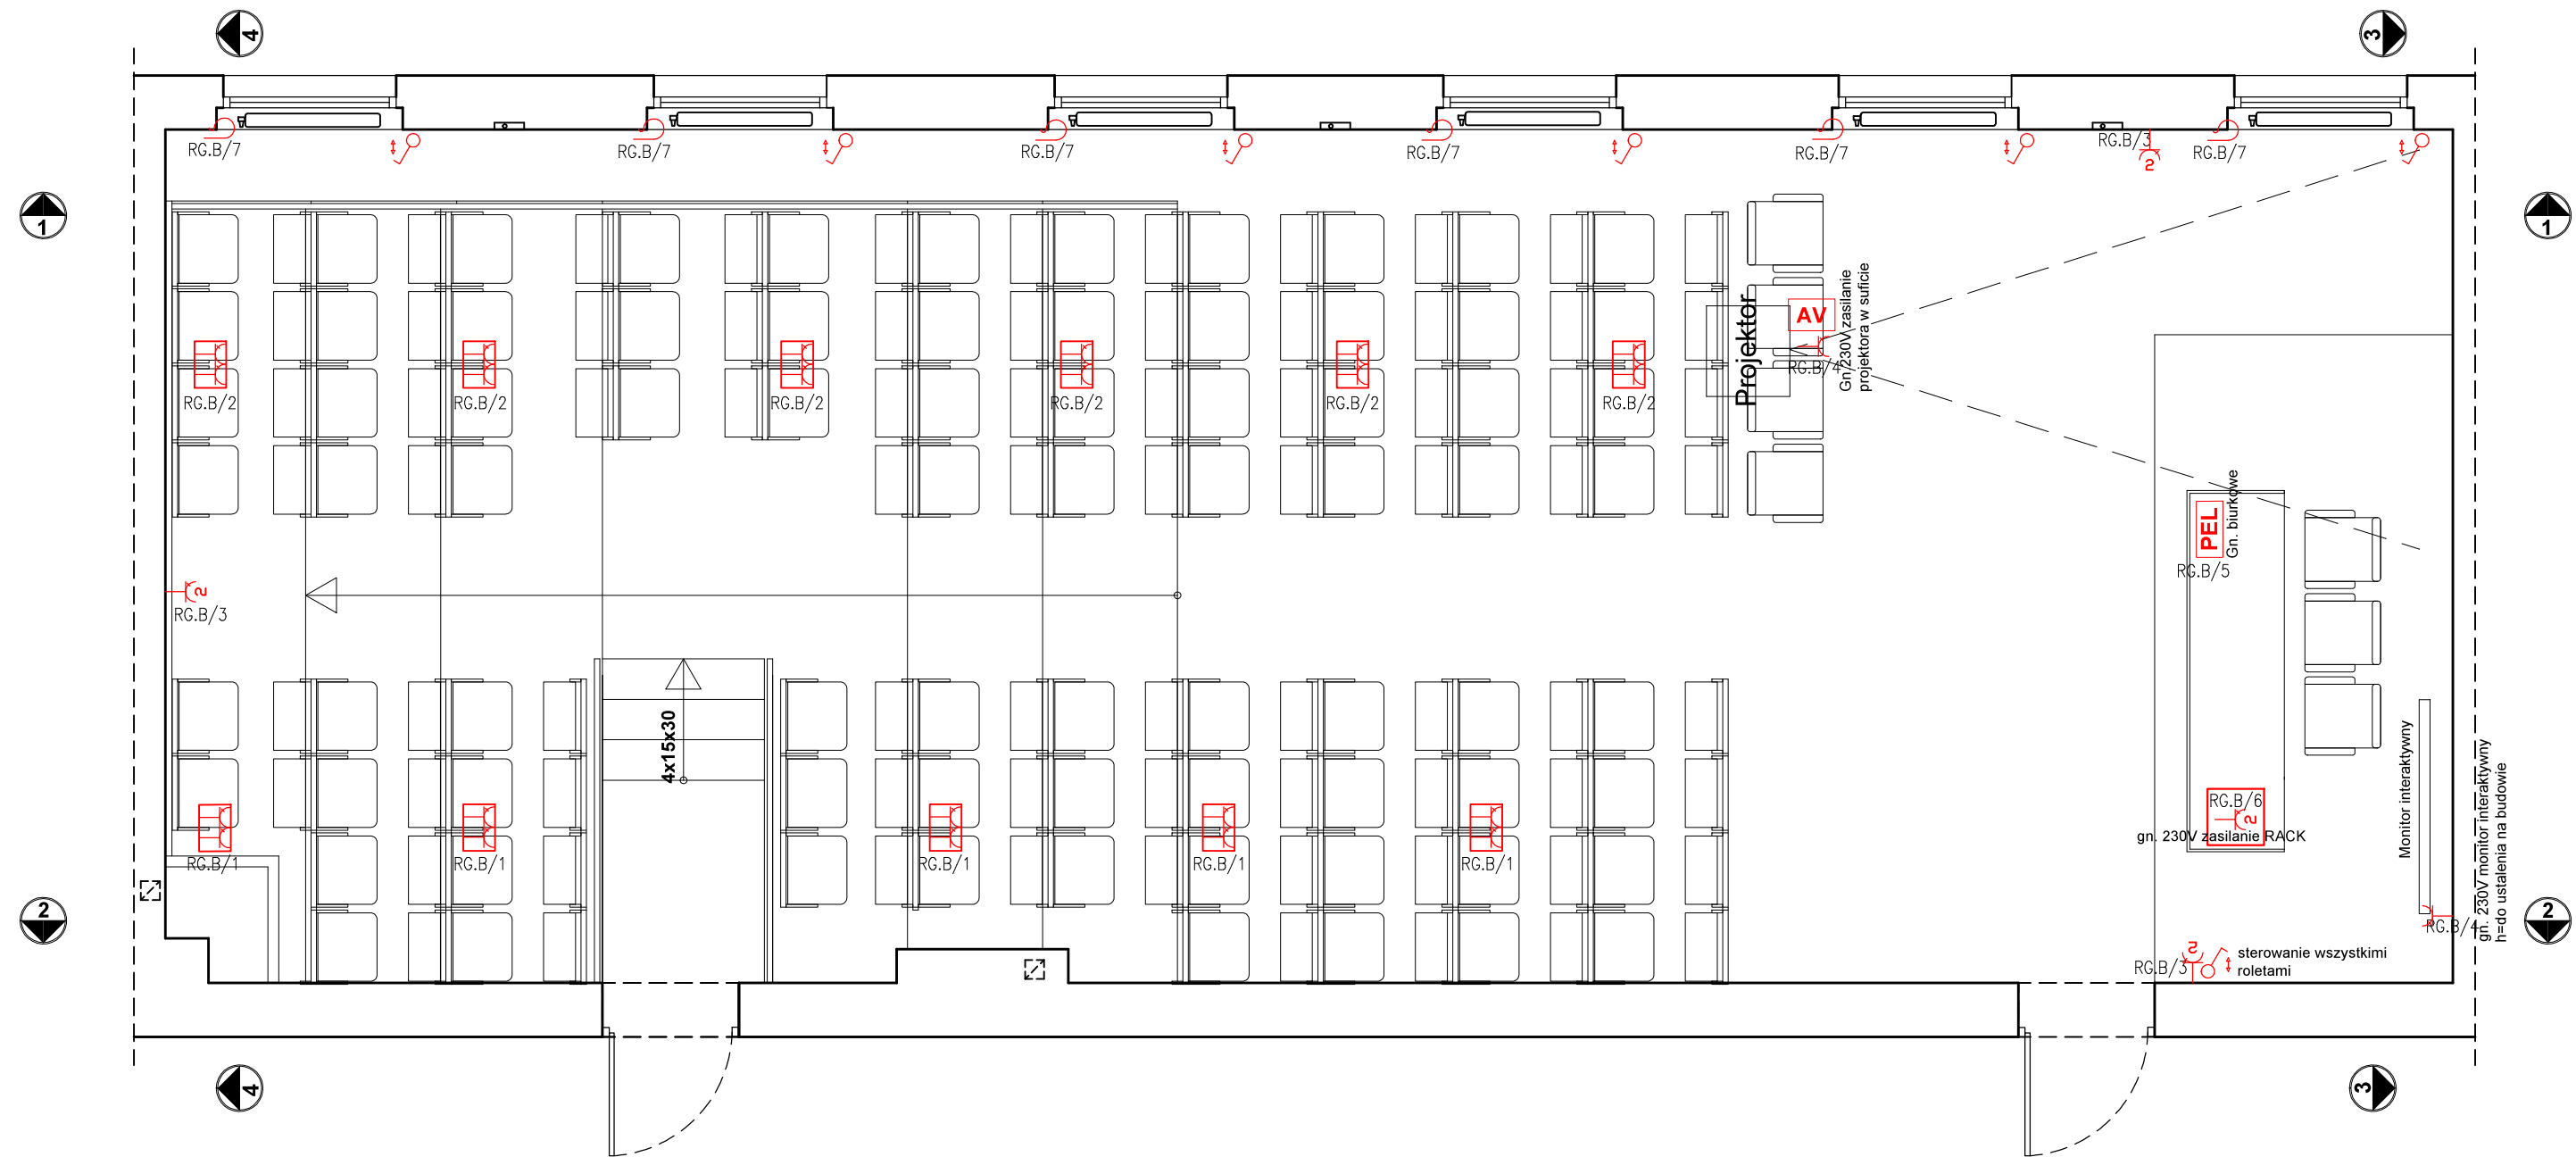

RZUT - INSTALACJA GNIAZD WTYKOWYCH - SALA 215B



-  **Gniazdo 230V 2x2P+Z 16A**
-  **Puszka podłogowa**
Gniazdo 230V 2x2P+Z 16A
-  **Wypust elektryczny zasilanie**
rolet
-  **Gniazdo HDMI**
-  **Zestaw gniazd logiczno-elektrycznych**
2xRJ45 + 2x2P+Z + HDMI + JACK 3,5
-  **Przycisk sterowania rolet**

INWESTYCJA:	REMONT Sali 215 w budynku B ul. Podchorążych 10, 64-920 Piła			
INWESTOR:	PAŃSTWOWA UCZELNIA STANISŁAWA STASZICA W PIŁA ul. Podchorążych 10, 64-920 Piła			
JEDNOSTKA PROJEKTOWA:	BIURO OBSŁUGI INWESTYCJI EMIKON IŁONA CYBEL 64-700 Czarnków, Pianówka 51			
	IMIĘ I NAZWISKO	BRANŻA	NR UPRAWNIEN	PODPIS
PROJEKTANT	tech. Krzysztof Rauhut	ELEKTRYCZNA	UAN-8345/1259/88	
STADIUM:	PROJEKT WYKONAWCZY			
TYTUŁ RYSUNKU:	SALA 215 B - INSTALACJA ELEKTRYCZNA GNIAZD			
NR PROJEKTU:	DATA:	SKALA:	NR RYSUNKU:	
-	01.2021r.	1:50	E-02	

PRAWA AUTORSKIE ZASTRZEŻONE-Ustawa z dnia 04.02.1994 r. (Dz.U. 1994. Nr 24 poz. 83)
Powielanie we wszelkiej postaci bez pisemnej zgody Autora zabronione