


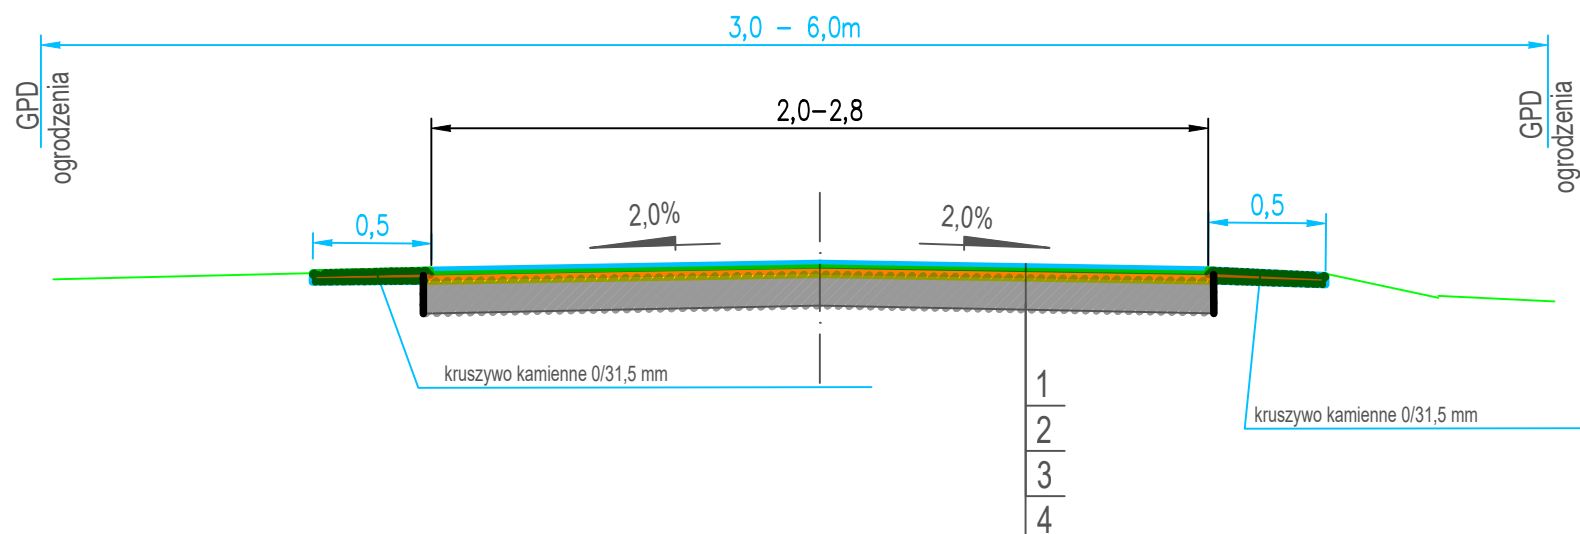

Projektowany przekrój do remontowanych ulic osiedlowych - wewnętrznych



LEGENDA

1. Nawierzchnia z masy mineralno asfaltowej, warstwa ścieralna, AC8S grub. 4 cm,
2. Warstwa wyrównawcza (wiążąca) z masy min. asfalt. AC16W, 100kg/m², (grub. 4 cm),
3. Istniejąca nawierzchnia bitumiczna,
4. Istniejąca podbudowa z kruszywa kamiennego.

 Usługi Projektowe Drogowe F. Rytwiński,					
OBIĘKT	Remont dróg wewnętrznych w miejsc. Mała Wieś, gm. Mała Wieś				BRANŻA
ZAMAWIAJĄCY	Wójt Gminy Mała Wieś				drog.
NAZWA RYSUNKU	Projekt zagospodarowania terenu				SKALA
	NAZWISKO	NR UPRI	SPECJALNOŚĆ	PODPIS	DATA
OPRACOWAŁ					07.2022
PROJEKTOWAŁ	Franciszek Rytwiński	148/88	drogi		NR RYS.
SPRAWDZIŁ					2,0