


istniejące piony wody zimnej i ciepłej

POM. MYCIA
TERMOPORTÓW
0.1/03

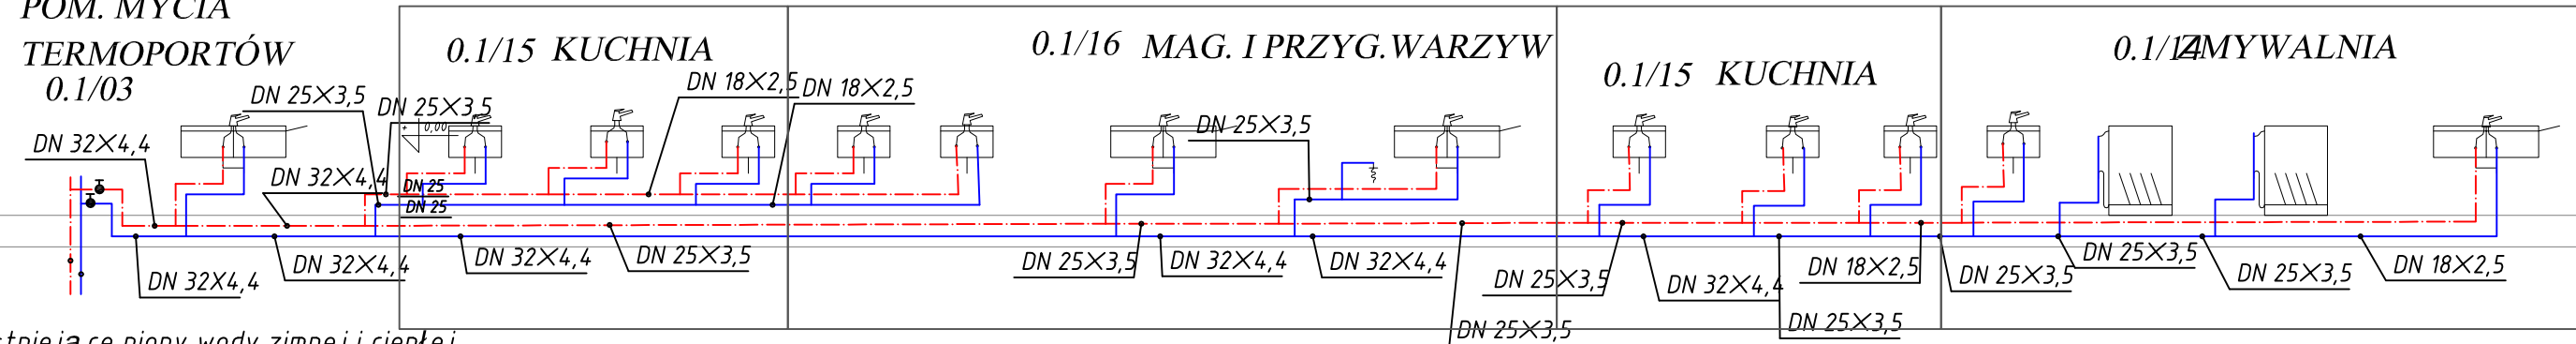

istniejące piony wody zimnej i ciepłej

REKON BIURO USŁUG KOSZTORYSOWO-PROJEKTOWYCH 80-298 GDAŃSK, UL. DEDALA 4, tel. 058 301 00 53, 601 08 20 46				OBIEKT: Wojewódzki Zespół Reumatologiczny im. dr Jadwigi Titz-Kosk 81-759 Sopot ul. Grunwaldzka 1/3	
INWESTOR: Wojewódzki Zespół Reumatologiczny im. dr Jadwigi Titz-Kosk 81-759 Sopot ul. Grunwaldzka 1/3				Nazwa rysunku: Rozwinięcie instalacji wodociągowej	
Funkcja:	Imię i nazwisko:	Uprawnienia:	Podpis:	Faza: PW	Data: 09.2010
Projektant:	mgr inż. Bogdan Dolński	POM/0016/POOS/03			
Opracował:	mgr inż. Małgorzata Mróz			Skala: —	Nr rysunku: 5
Opracował:	mgr inż. Magdalena Janecka				
Sprawdzający:					