


Mur od strony północno - zachodniej

A

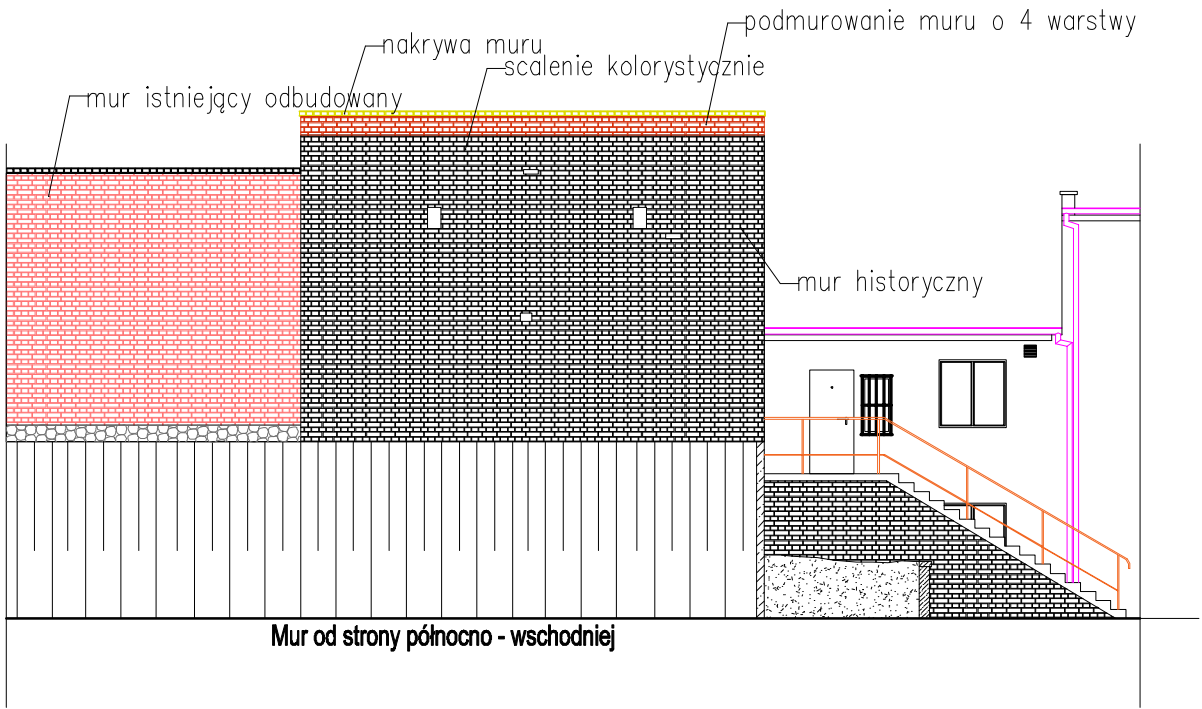

Mur od strony północno - wschodniej

SZCZEGÓŁ "A"

A - A

istniejący budynek

uzupełnienie muru po rozbiórce

mur historyczny

żwir 2 - 16 mm

żwir 32 - 64 mm

geowłóknina 150g/m²

żwir 16 - 32 mm

rura drenarsja Ø100

włókno polipropylenowe

SZCZEGÓŁ "A"

kit twardoplastyczny

listwa uszczelniająca

obróbka z papy termo gr. 5.2 mm

obróbka z blachy ocynk. gr. 0.6 mm

| | | | | |
|---------------------|--|---|--|-----------------------------|
| I NWESTOR: | | GMIŃNA NOWE PLAC ŚW. ROCHA 5 87-170 NOWE | | |
| I NWESTYCJA: | | PRACE KONSERWATOESKIE I RESTAURATORSKIE MUROW MIEJSKI CJ W NOWEM działka nr 614/1, obr. 0001, MIASTO NOWE nr ewid. 041406_4.0001.614/1 | | |
| BIURO PROJEKTOWE: | | ZAKŁAD PROJEKTOWANIA I USŁUG BUDOWLANYCH "BENBUD" inż. BENEDYKT REDER ul. ks. dr WŁ. ŁĘGI 1 / 27 86-300 GRUDZIĄDZ | | |
| NAZWA RYSUNKU | | WIDOK MURU UZUPEŁNIENIA I PODMUROWANIA | | SKALA: 1 : 100 |
| FAZA: | | PAB | | BRANŻA: BUDOWLANA |
| FUNKCJA: | | INŻ. BENEDYKT REDER Upr. konstr. - budowlane b.o. nr UAN-IV/8346/113/TO/88 | | NUMER RYSUNKU: B- 04 |
| PROJEKTANT | | INŻ. HENRYK BANIECKI Upr. konstr. - budowlane b.o. nr 46Gd/75 | | PODPIS: |
| SPRAWDZAJĄCY | | | | |
| Branża: konstrukcja | | Branża: konstrukcja | | |