
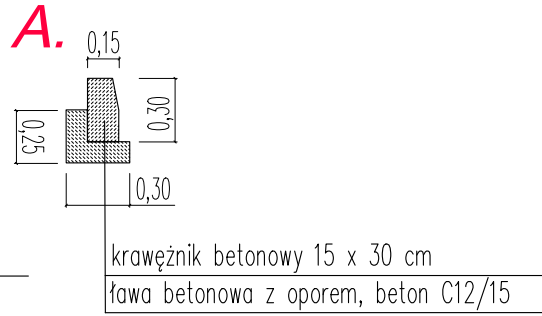
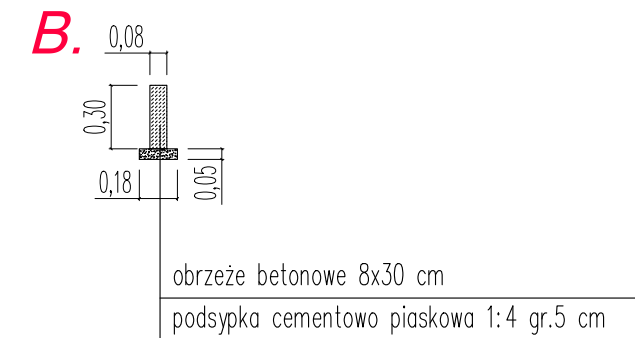
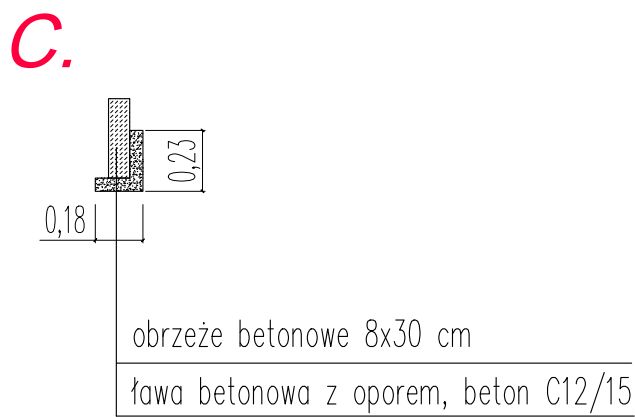
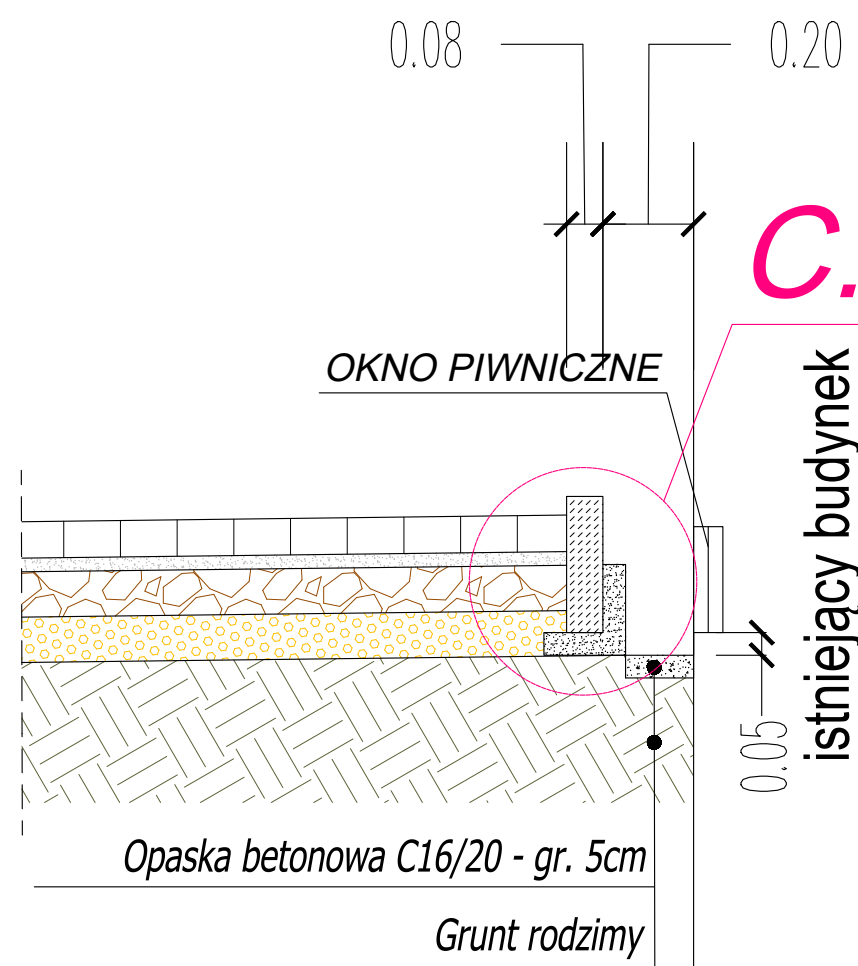


PRZEKRÓJ KONSTRUKCYJNY - UL. S. ŻEROMSKIEGO

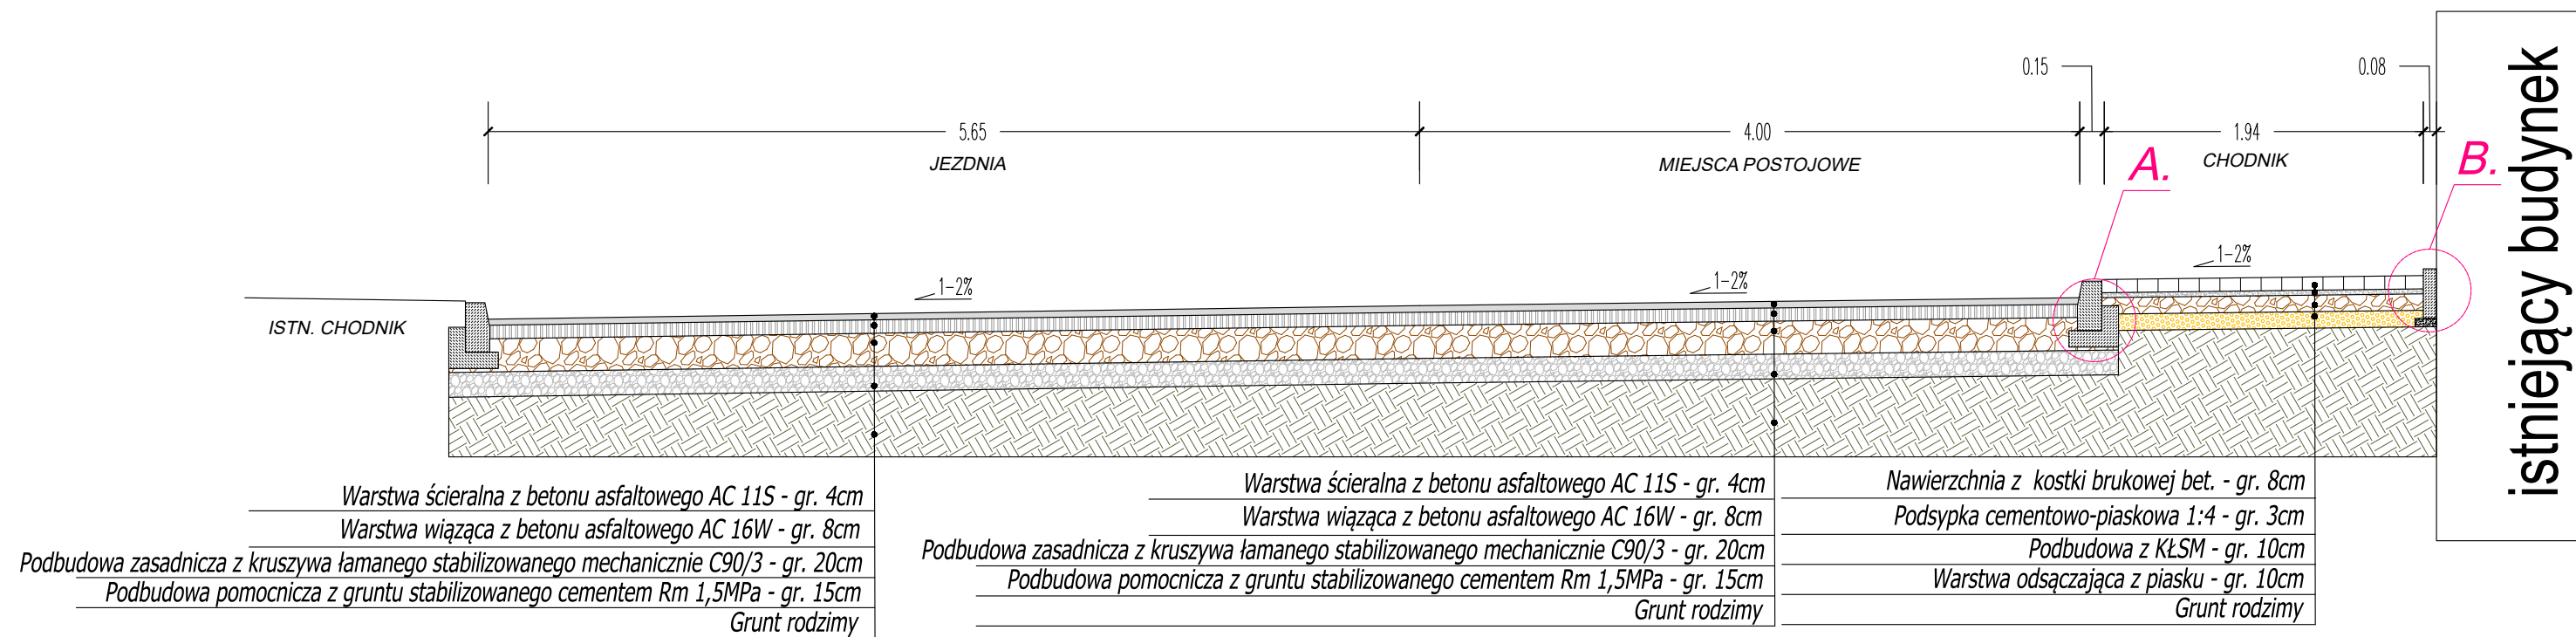

<div><div>B&amp;B</div><div>projekt</div></div>		<b>B&amp;B projekt</b> ul. Jana Dąbskiego 38b/3 Tel: 668 130 702 NIP: 857-183-61-96		<b>Tomasz Bielecki</b> 72-300 Gryfice E-mail: bb.projekt@onet.pl REGON: 520250065	
Inwestor	Gmina Kamień Pomorski, ul. Stary Rynek 1, 72-400 Kamień Pomorski				
Adres budowy	Dz. nr 384 obr. 2; dz. nr 59/1 obr. 3 Kamień Pomorski, gm. Kamień Pomorski				
Nazwa Inwestycji	Aktualizacja projektu przebudowy ul. Żeromskiego w Kamieniu Pomorskim				
Tytuł rysunku	PRZEKROJE KONSTRUKCYJNE			Data:	Czerwiec 2023 r.
	Imię i nazwisko	Nr uprawnień	Podpis		
Opracował	Tomasz Bielecki			Skala rysunku:	1:50
				Nr rysunku:	4
Projekt chroniony prawem autorskim. Kopiowanie i wykorzystanie bez zgody Firmy usługowej "BIELECKI" Marian Bielecki ZABRONIONE					