
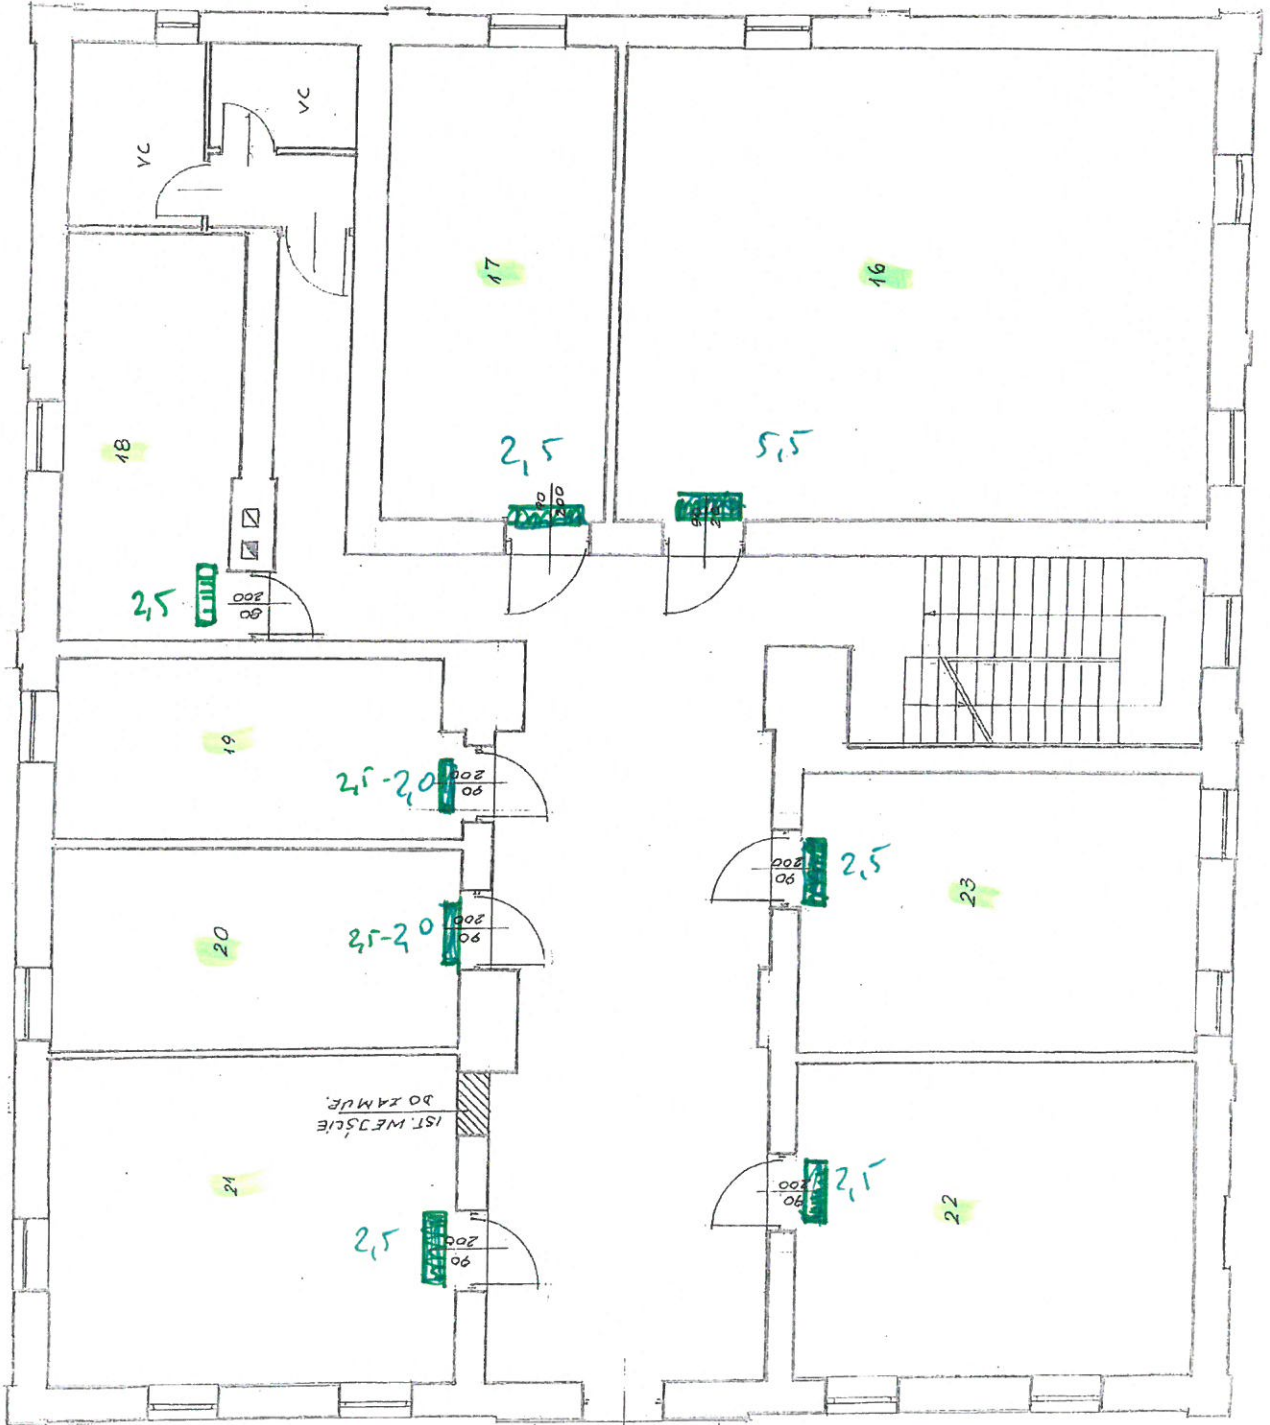


PROJEKTANT	mgr inż. Anna Mazur	nr i nazwisko	B-186/94	IX.2017R
Nazwa rysunku	RZUT POZIOMY I PIĘTRA	skala	1:75	data opr.
Investor	GMINA GŁOGÓW M.P., 36-060 GŁOGÓW M.P., UL. RYNEK 1	nr rys.	2	podpis:
Adres obiektu	Głogów MiP, Rynek nr ewid dz 261/4	REMONT RATUŠZA - WYMIANA DRZWI I PIĘTRA		

PROJEKTOWANA
KOLORYSTYKA

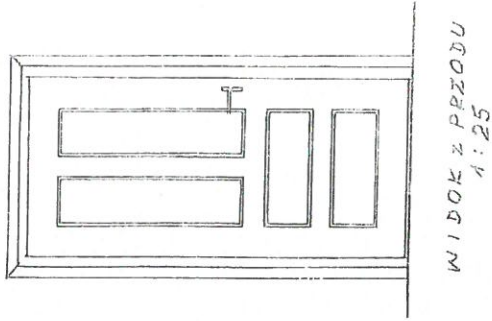

5,5 LW - 1 szt
2,5 LW - 7 szt