



⑤

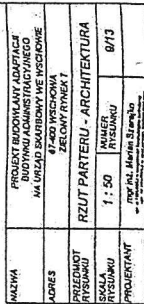

STAN ISTNIEJACY:

1. UC dla klientów
2. UC dla personelu

7.49	713
------	-----




WIKACJA	TR50WE
---------	--------

LEGENDA:

1. Pomiarzenie w.c.
2. Wc dla osób niepełnosprawnych

~~XXXX~~ drzwi do zamieszkania


~~XXXX~~ ścianka do wozbi.ółki

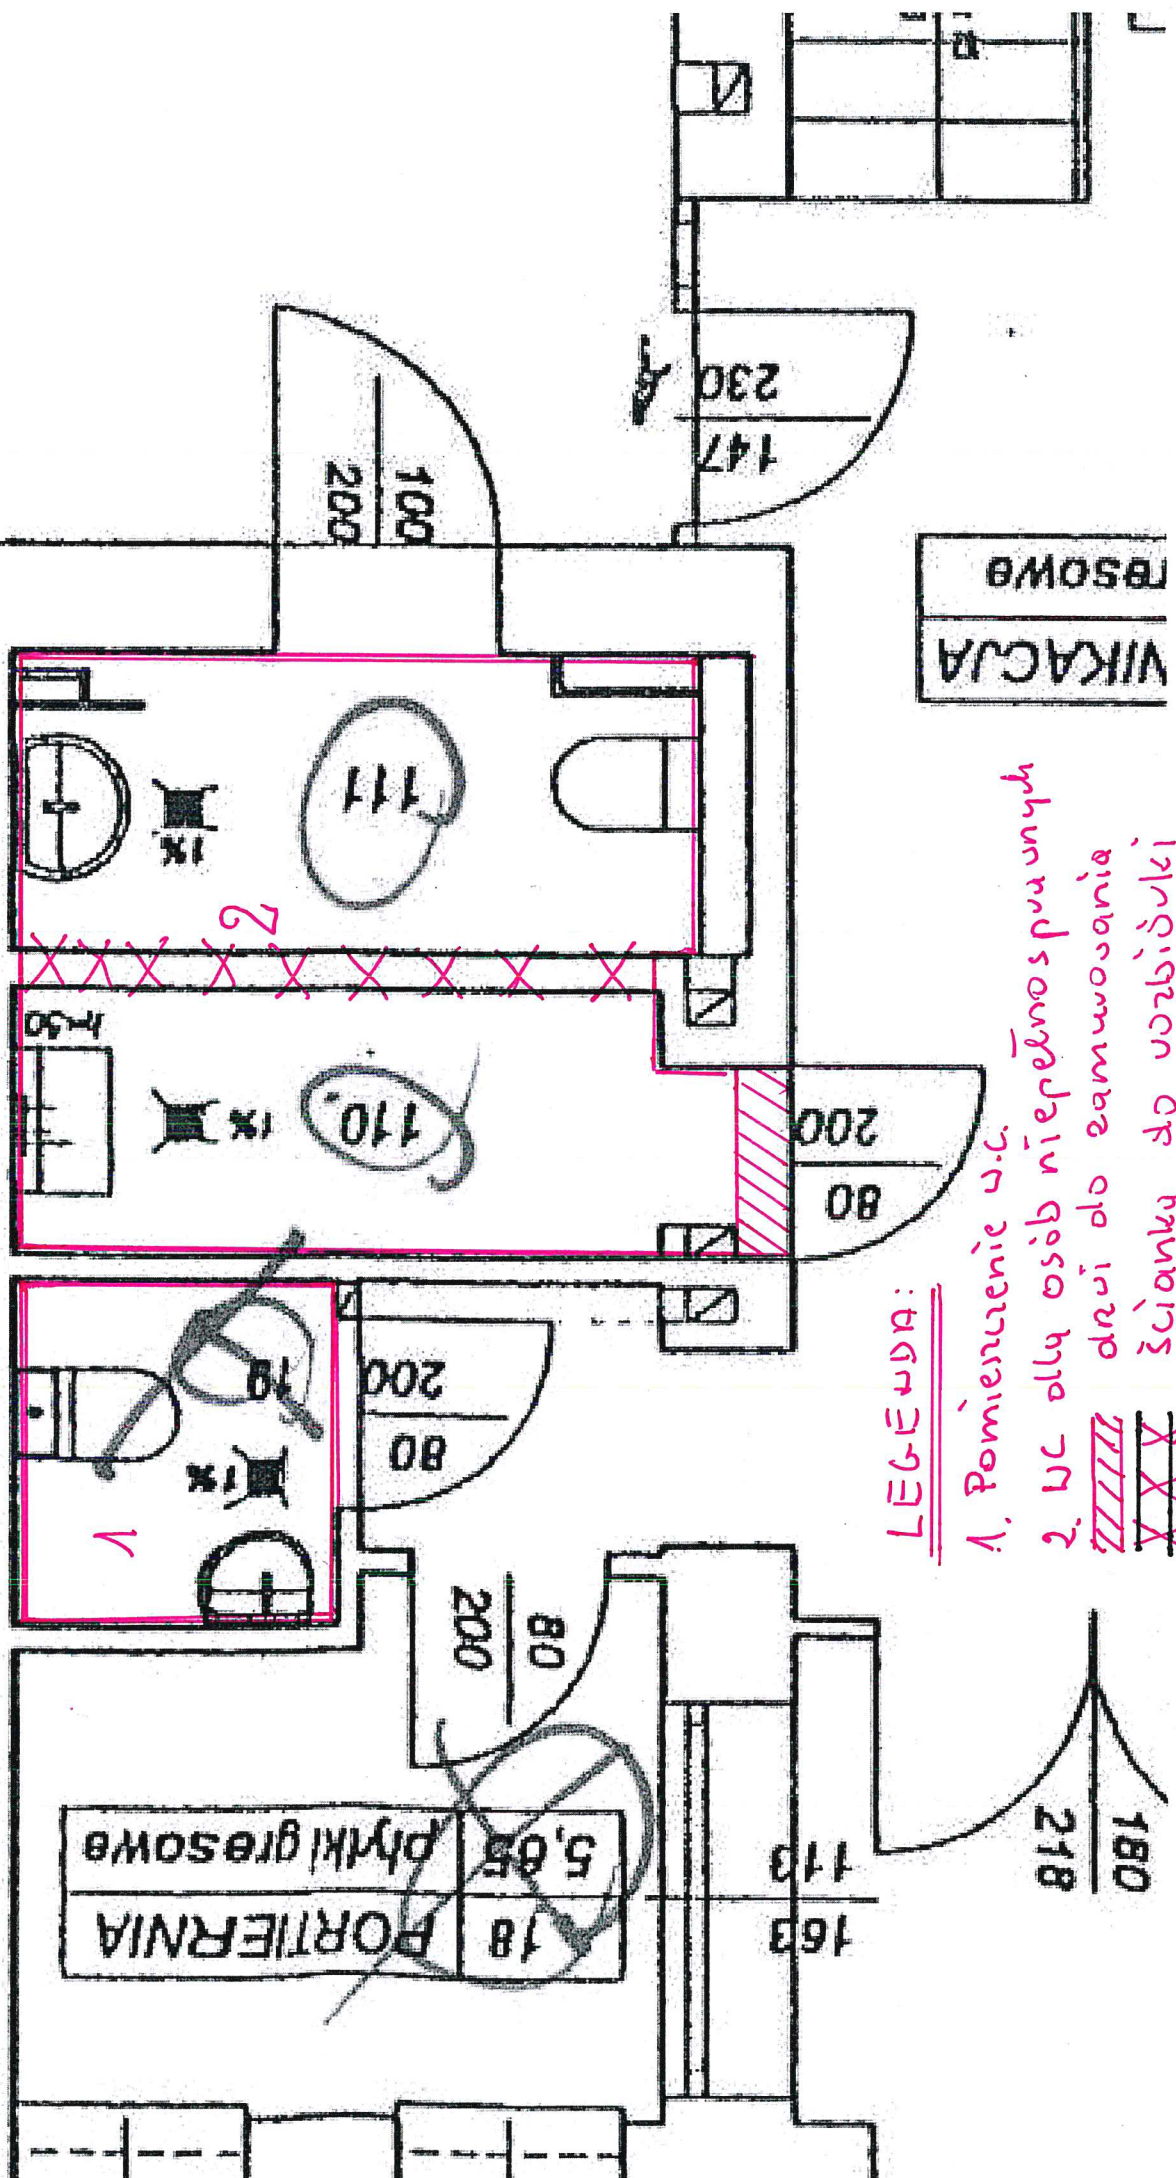

JA

I PIĘTRO



- LEGENDA
- 1. WC DAMSKIE
 - 2. WC MĘSKIE
 - 3. Przedsiownik

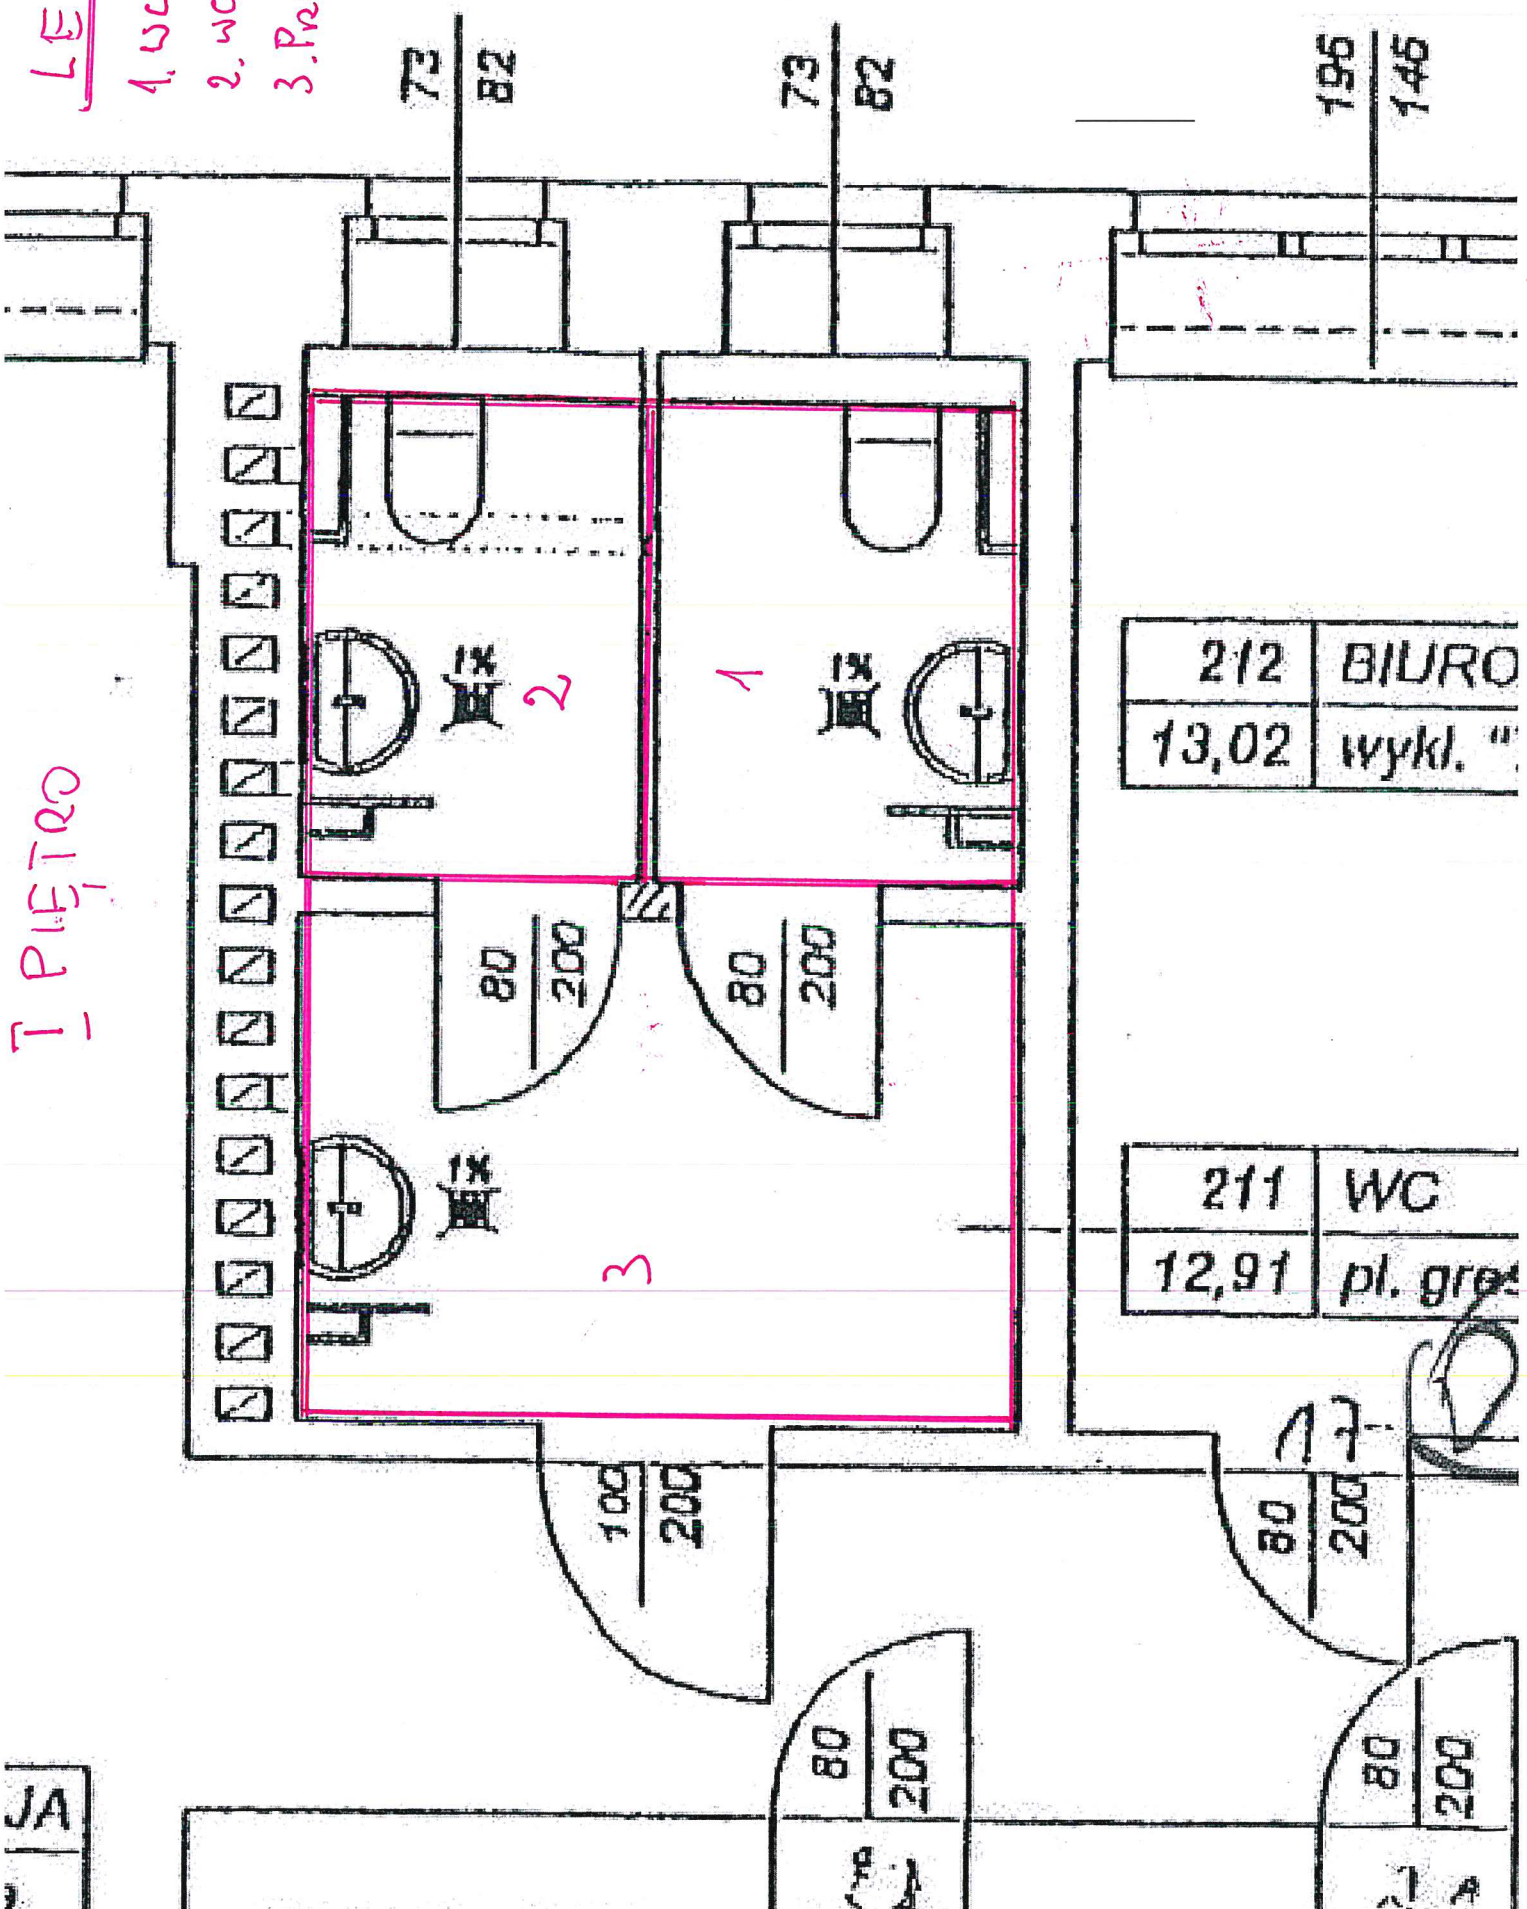

212	BIURO
13,02	wykl. "

211	WC
12,91	pl. grosz

II PIĘTRO

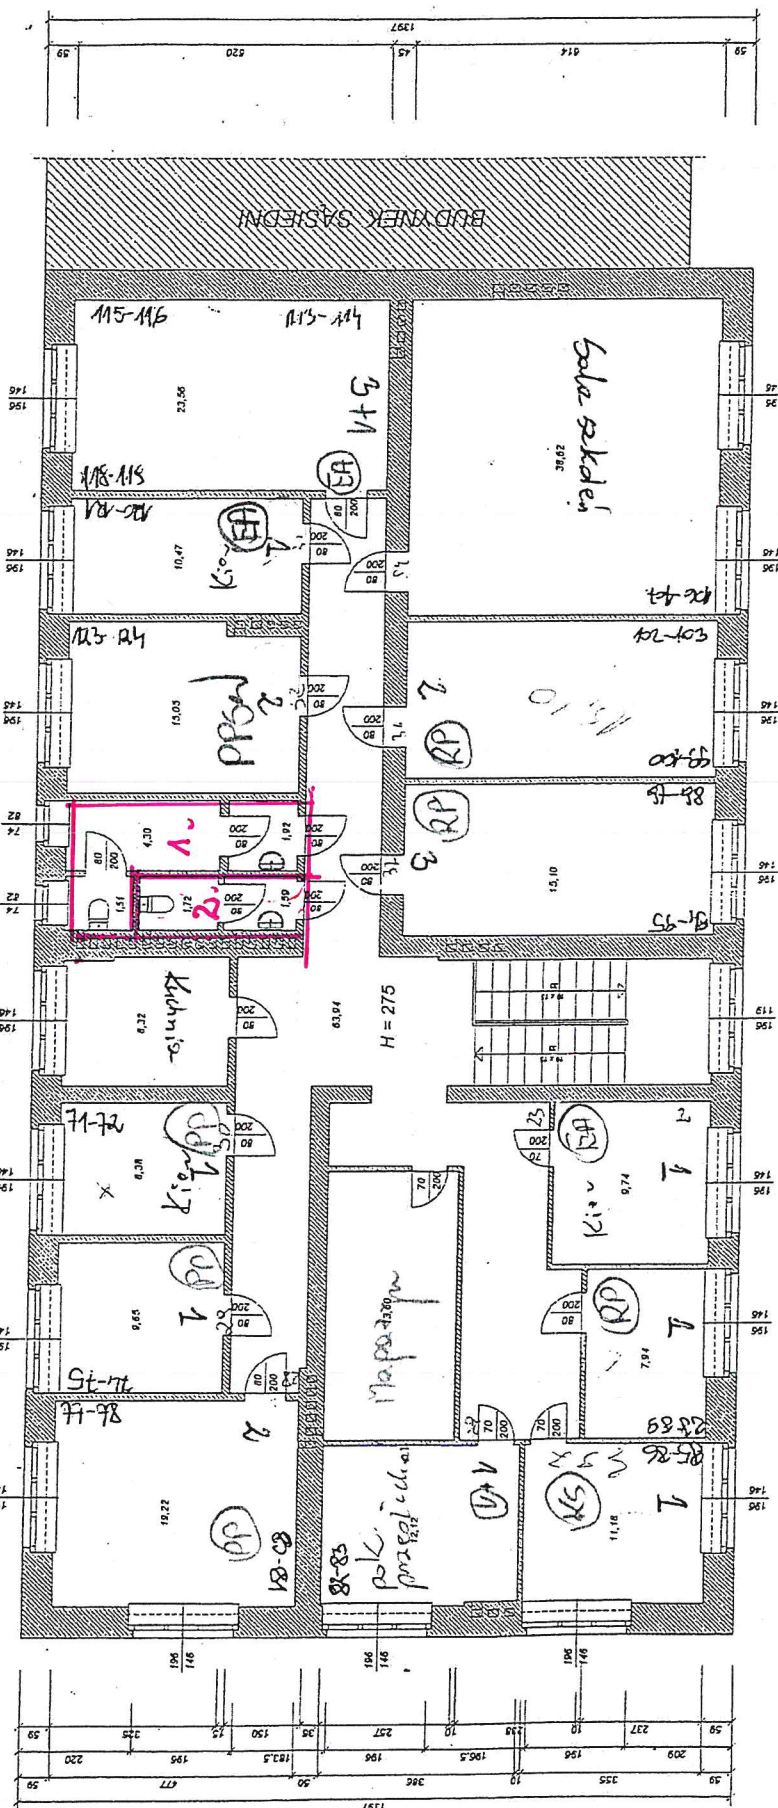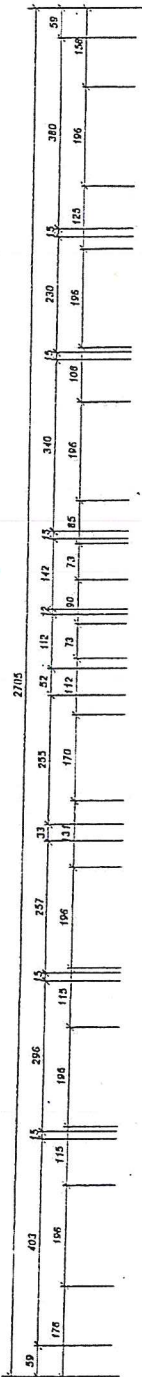

zaw. korytarz
20.10.2002


Towarz. dep.

STAN ISTNIEJĄCY

1. WC Damskie

2. WC Męskie

NAZWA	PROJEKT BUDOWLANI, AMPLIFIKACJA I WYKONANIE PRAC NA PRZELAZIE SĄSIEDNIEGO BUDYNKU
ADRES	81-400 WISZCZOWA
PROJEKTANT	ZELONY FUNKT 1
WYKONAWCA	IZUT II PIĘTRO - ARCHITEKTURA
SKALA	1 : 50
WYKONANIE	12/14
PROJEKTANT	mgr inż. Mariusz Szewczyk

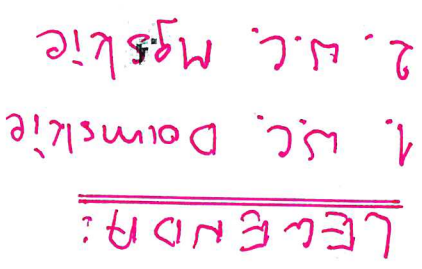

021712 11