



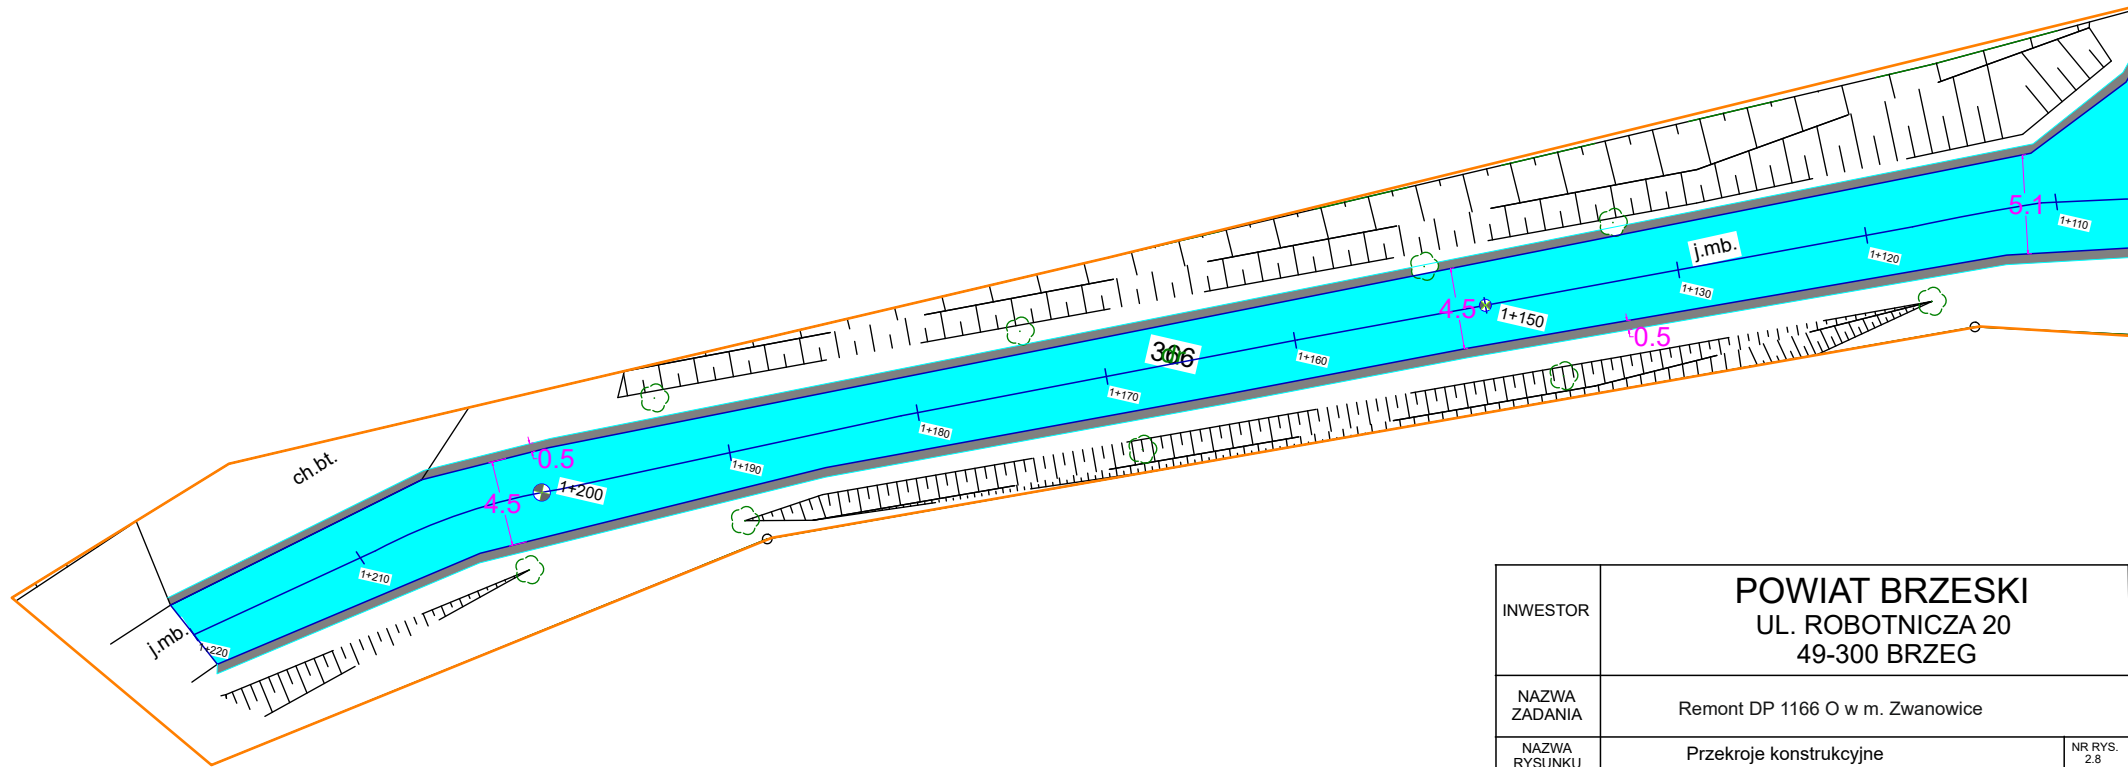


LEGENDA

	—	Nawierzchnia jezdni SMA 11 gr. 4 cm
	—	Pobocze kruszywo łamane 0-31,5 mm, min. gr. 15 cm
	—	LINIE OBRYSOWE, GRANICA OPRACOWANIA (istniejący pas drogowy)
	—	WYMIAROWANIE



INWESTOR	POWIAT BRZESKI UL. ROBOTNICZA 20 49-300 BRZEG		
NAZWA ZADANIA	Remont DP 1166 O w m. Zwanowice		
NAZWA RYSUNKU	Przekroje konstrukcyjne	NR RYS. 2.8	
BRANŻA	DROGOWA	SKALA: 1:500	
OPRACOWAŁ	mgr inż. Paweł Markowski	03.2024	