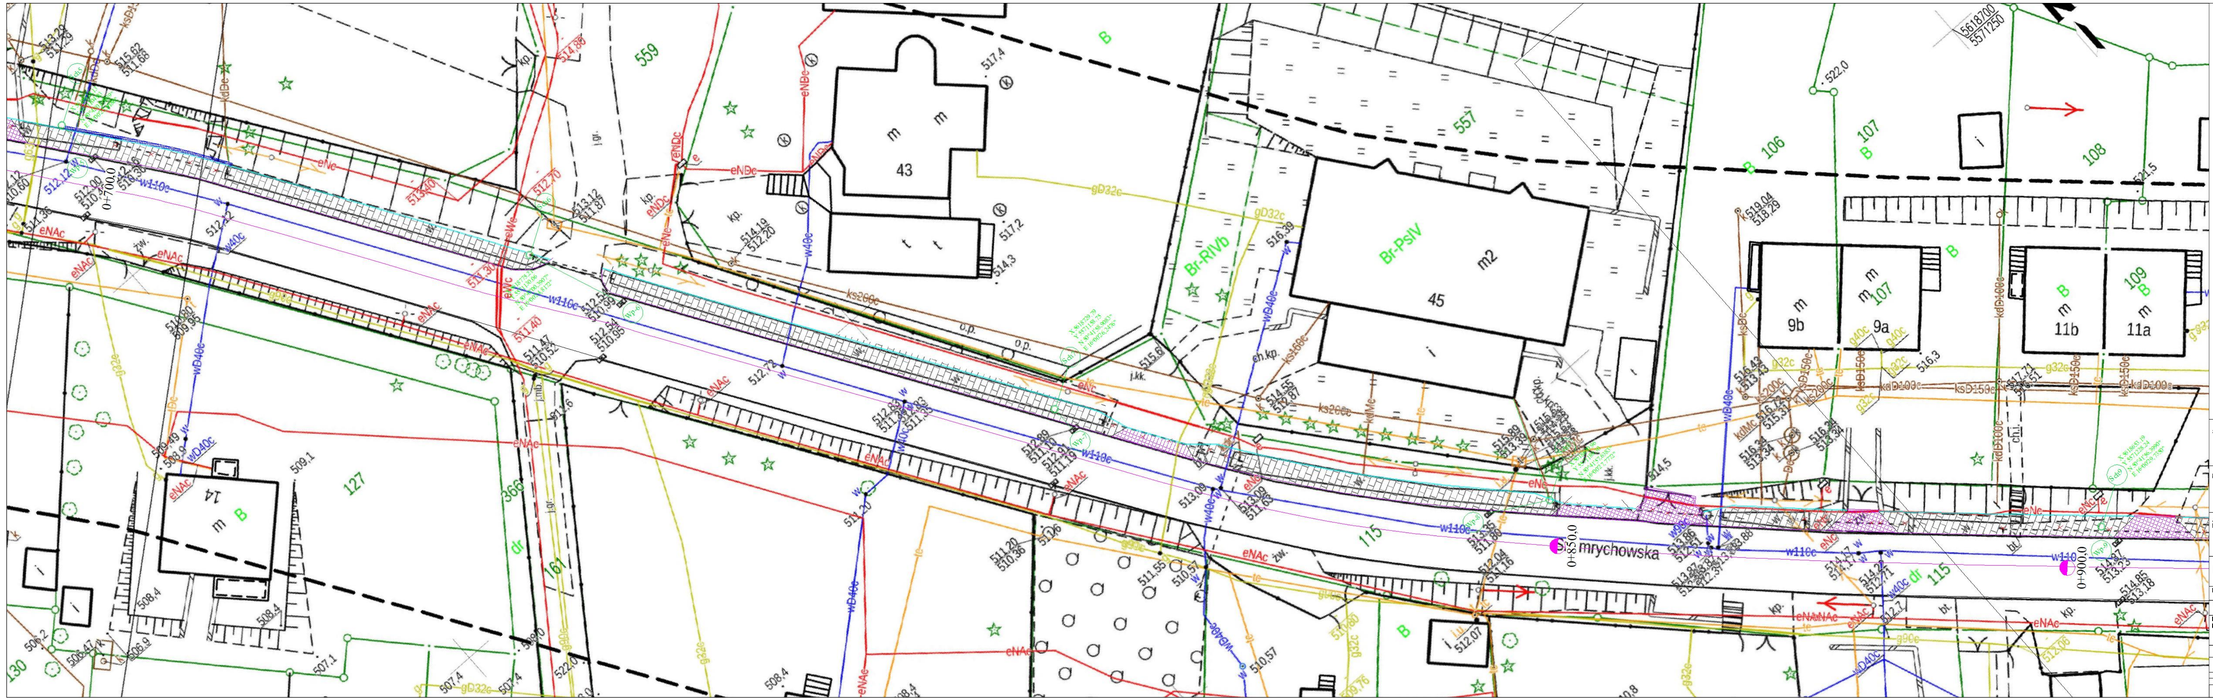

LEGENDA:

- PROJEKTOWANA NAWIERZCHNIA CHODNIKA Z KOSTKI BETONOWEJ SZAREJ GR. 8 CM
- PROJEKTOWANA NAWIERZCHNIA ZJAZDÓW Z KOSTKI BETONOWEJ CZERWONEJ GR. 8 CM
- PROJEKTOWANE STUDZIENKI CHŁONNE
- PROJEKTOWANY KRAWĘŻNIK BETONOWY 20*30*30
- PROJEKTOWANE OBRZEŻE BETONOWE 8*30*30
- ISTNIEJĄCY KRAWĘŻNIK BETONOWY
- GRANICA PASA DROGOWEGO
- 115 NR DZIAŁKI DROGOWEJ

Stadium: PB	Zadanie: Przebudowa drogi powiatowej nr 3469D, ul. Szymrychowska w miejscowości Lubawka.		
Nr tomu: 0	Temat opracowania: **Plan urządzeń wodnych**		
Jednostka projektowa:	DROWAY. INŻYNIERIA DROGOWA	Nadzory i Projektowanie Stanęga Małgorzata, ul. Oborna 54, 58-530 Kowary, tel. 0 608 711 297, e-mail: drowny.biuro@gmail.com, NIP:6111166837, REGON:380550615	
Dr	Tytuł rysunku: **PUW**		
Inwestor			
Branża	Imię i nazwisko	Nr uprawnień	Podpis
Projektant br. drogowa	mgr inż. Małgorzata Stanęga	266/DOŚ/13	

Nr projektu	Skala	Data	Nr egz.	Nr rys.
1	1 : 250	styczeń 2020		PUW.02

Stadium	Branża	Km	Nr obiektu	Nr tomu	Nr rysunku	Rewizja
PB	DR			0	PUW.02	00