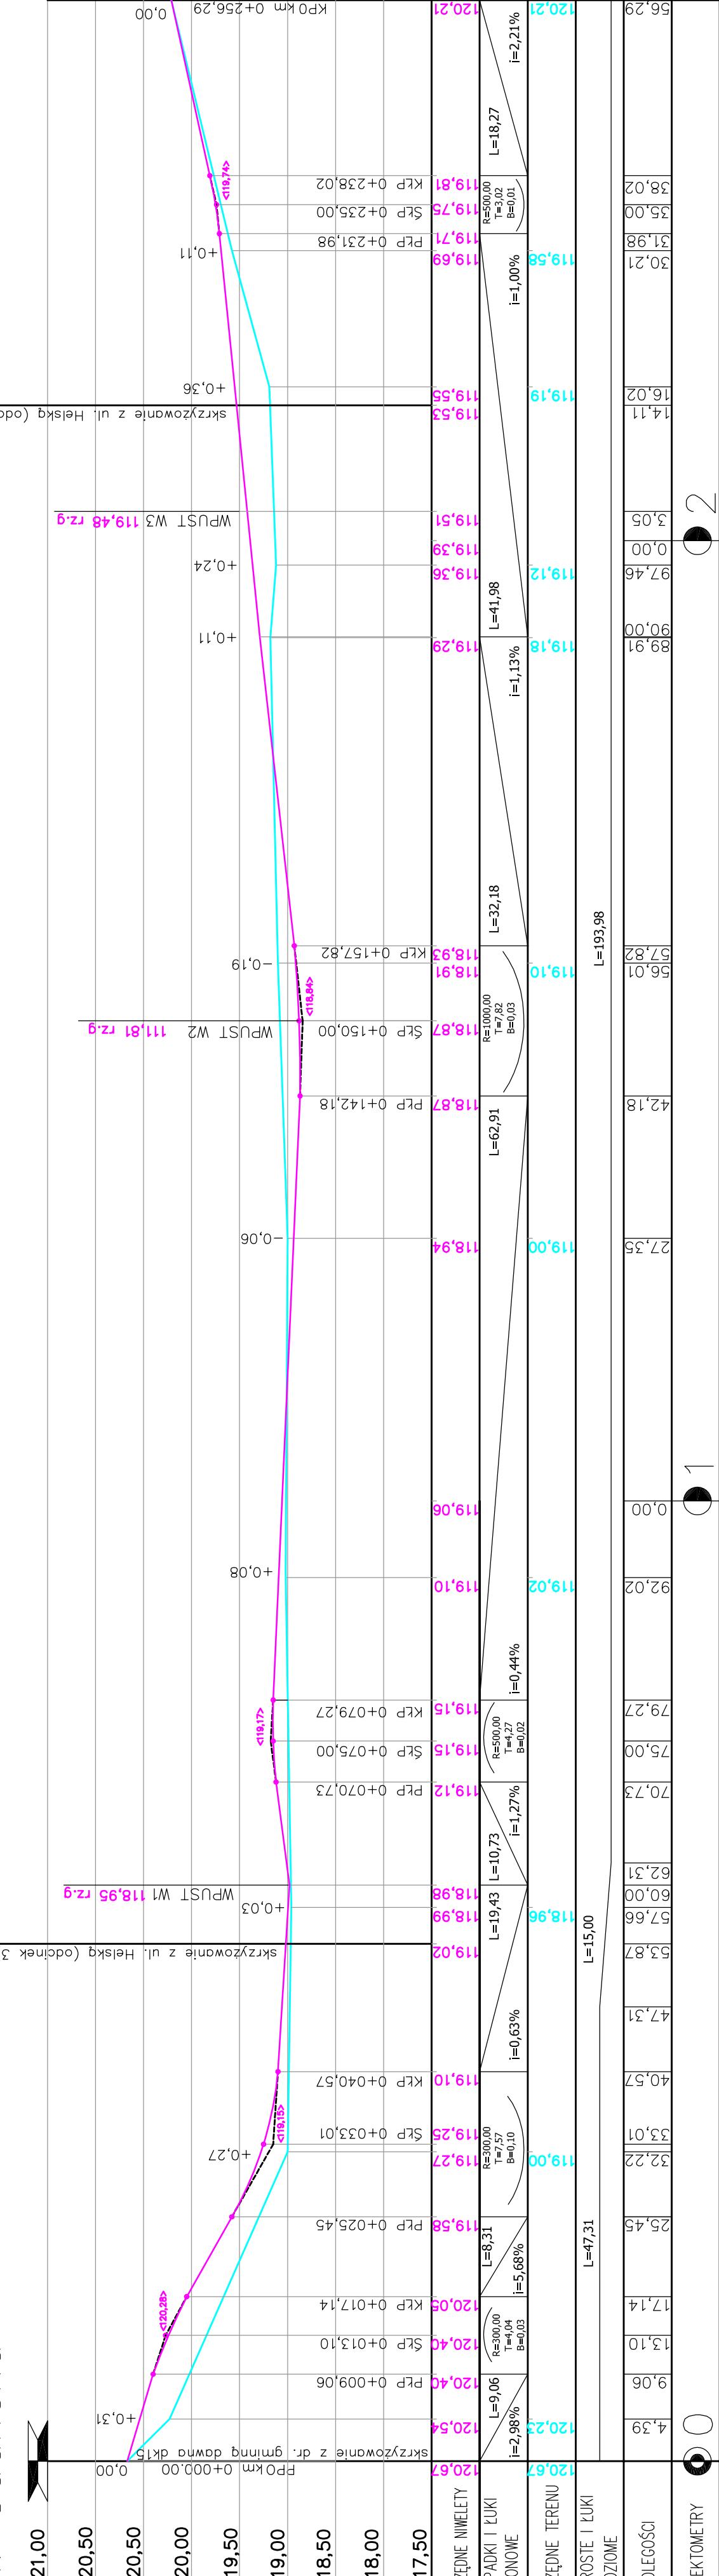


1

ul. Gdańsk

**SBD PROJEKT****INWESTOR**

Gmina Gniezno
al. Reymonta 9-11
62-200 Gniezno

OBIEKT:
Przebudowa ul. Gdańskiej i ul. Helskiej w Jankowie Dolnym

RYSUNEK:	Przekrój podłużny ul. Helska - odcinek 2, (od ul. Gdańskiej do działki nr 528)	NR 3
STANOWISKO	IMIĘ I NAZWISKO	NR UPR.
PROJEKTANT	Mirosława Ignasiak	DATA PODPIS
OPRAWOWAŁA	Alicja Orzeł	476/87/PW 03.2018
		03.2018