


WYCINEK RZUTU BUDOWLANEGO

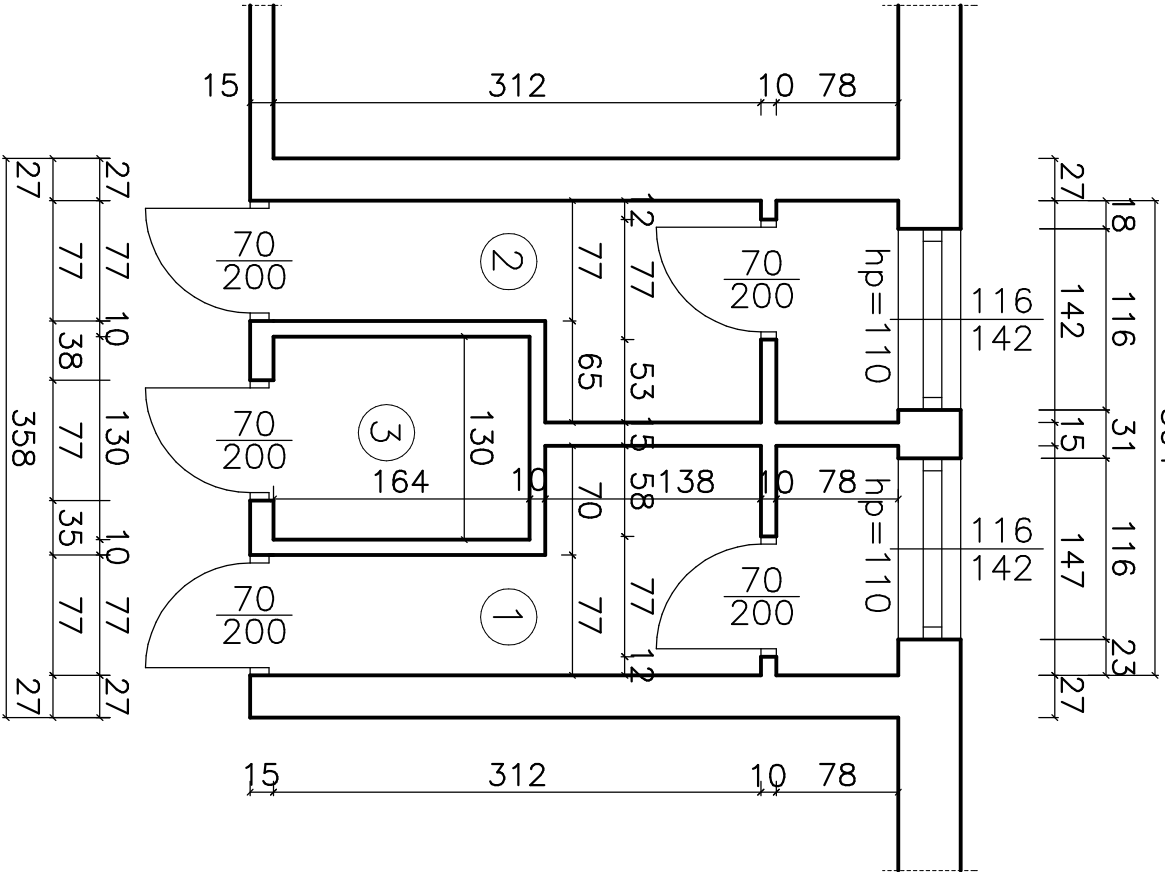


OPIS POMIESZCZEŃ

NR	NAZWA	POSADZKA	m ²
1	WC DLA PRACOWNIKÓW	TERAKOTA	4,52
2	WC OGÓLNOODOSTĘPNE	TERAKOTA	4,41
3	POMIESZCZENIE GOSPODARCZE	TERAKOTA	2,13

RAZEM POWIERZCHNIA:

11,06m²

WYCINEK RZUTU SANITARNEGO

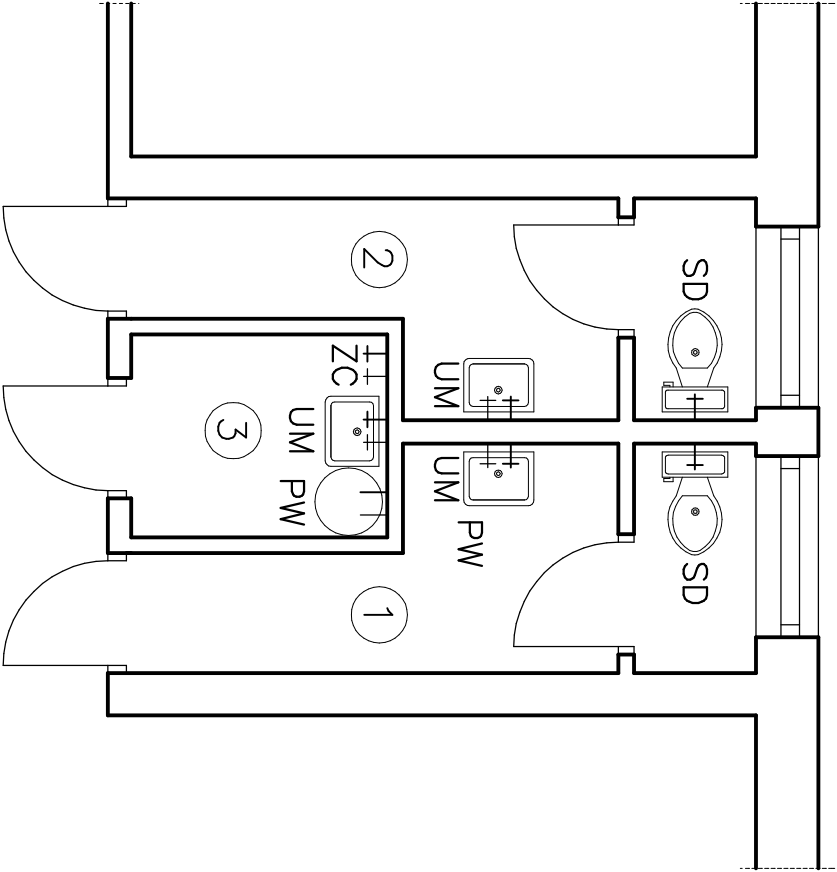

OPISY URZĄDZEŃ:

PW-PODGRZEWACZ WODY
ZC-ZAWORY CZERPALNE
UM-UMYWALKA
PR-PRALKA
SD-SEDES

STAN ISTNIEJĄCY

OBIEKT	BUDYNEK URZĘDU GMINY 29-100 WŁOŚCZCZOWA UL. PARTYZANTÓW 14 DZIAŁKA NUMER 8003	NR RYS. 1
PRZEDMIOT RYSUNKU	WYCINEK RZUTU PARTERU	SKALA 1:50
SPORZĄDZIŁ:	WK ODZIMIERZ RAK SWK/0051/OWOK/04	LuTy 2021r.