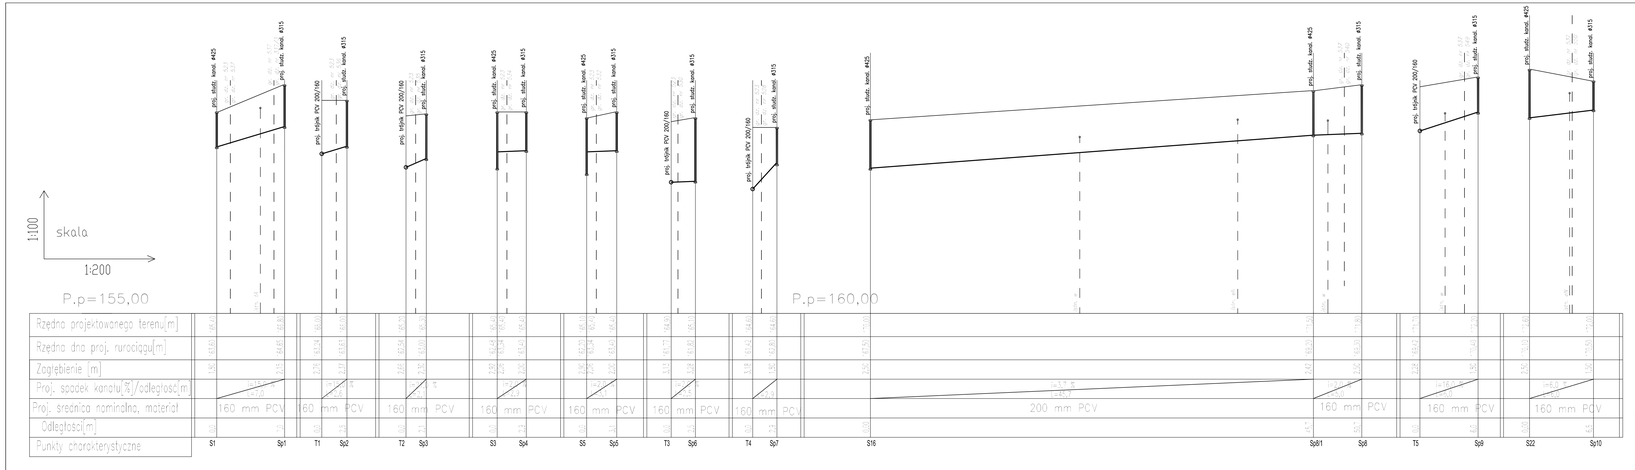


| | |
|---|---|
| **PROJEKT TECHNICZNY** | 12.2021r. |
| | 1:100/50 |
| INWESTOR: | GMINA SOMONINO |
| OBIEKT: | BUDOWA SIECI KANALIZACJI (NIE) SANITARNEJ<br>obręb SŁAWKI do nr. 337,323, 327/1, 476, 501, 467, gm. Somonino<br>obręb SŁAWKI do nr. 337/3, 534, 535, 534, 532, 530, 529, 550, 549, 540, gm. S |
| TREŚĆ RYSUNKU: | **PROFILE PRZYŁĄCZY KANALIZACYJNYCH** RYS. NR: 4 |
| PROJEKTANT: | mgr inż. Kamila Czaja<br>upr.nr POM/0031/POOS/13<br>SPECJALNOŚĆ: SANITARNA |
| SPRAWDZAJĄCY: | mgr inż. Bogumiła Bistrol-Matlek<br>upr.nr POM/0029/POOS/04<br>SPECJALNOŚĆ: SANITARNA |