
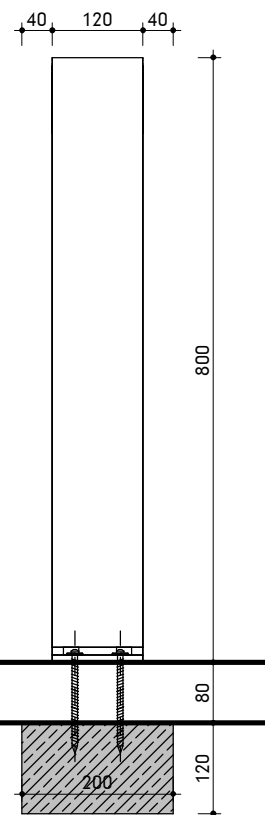
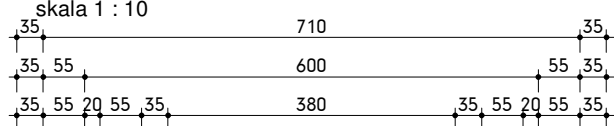


SŁUPEK OCHRONNY - WIDOK Z GÓRY
skala 1 : 10

SŁUPEK OCHRONNY - WIDOK Z PRZODU
skala 1 : 10

SŁUPEK OCHRONNY - WIDOK Z BOKU
skala 1 : 10

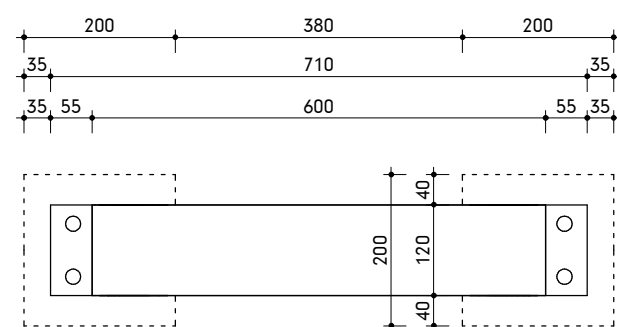

STOJAK NA ROWERY - WIDOK Z GÓRY
skala 1 : 10

STOJAK NA ROWERY - WIDOK Z PRZODU
skala 1 : 10

STOJAK NA ROWERY - WIDOK Z BOKU
skala 1 : 10

SŁUPEK OCHRONNY

Średnica: Ø7,6cm
Wysokość: 100cm

Waga: 7,7kg
Materiał: korpus ze stalowej rury ocynkowanej, malowana proszkowo w kolorze RAL7043, głowica ze stopu aluminium malowana proszkowo w kolorze RAL7043

Montaż do prefabrykowanego fundamentu betonowego.

STOJAK NA ROWERY

Szerokość: 60cm
Wysokość: 80cm
Głębokość: 12cm

Waga: 66,3kg
Materiał: stal ocynkowana, malowana proszkowo w kolorze RAL7043

Montaż do prefabrykowanych fundamentów betonowych za pomocą 8 śrub M12.

WSZELKIE PRAWA, W TYM PRAWA AUTORSKIE ZASTRZEŻONE. OPRACOWYWANIE, KOPIOWANIE I WYKORZYSTYWANIE BEZ PISEMNEJ ZGODY AUTORA ZABRONIONE

GŁÓWNY
PROJEKTANT

JAAS STUDIO
Sp. z o.o.
ul. Piastowska 5/11
80-332 Gdańsk



NAZWA
INWESTYCJI

Zespół budynków użyteczności publicznej wraz z zagospodarowaniem terenu i infrastrukturą towarzyszącą, w tym infrastrukturą turystyczno - rekreacyjną i komunikacyjną na terenie przystani morskiej w Mechelinie i terenach przyległych ul. Nadmorska, 81-198 Mecheliniki
Gmina Kosakowo
identyfikatory działek ewidencyjnych:
221105_2.0002.69/11, 221105_2.0002.99/3,
221105_2.0002.99/6, 221105_2.0002.102/2,
221105_2.0002.102/11, 221105_2.0002.214/2,
221105_2.0002.214/6, 221105_2.0002.214/7,
221105_2.0002.230

INWESTOR

Gmina Kosakowo
ul. Żeromskiego 69, 81-198 Kosakowo

BRANŻA

ARCHITEKTURA

FAZA

PROJEKT WYKONAWCZY

PROJEKTANT

MGR INŻ. ARCH. MACIEJ JAŚKOWIEC
upr. nr 5/WMOKK/2018
specjalność architektoniczna do proj. bez ograniczeń

SPRAWDZENIE
PROJEKTU

MGR INŻ. ARCH. MATEUSZ GZOWSKI
upr. nr 472/POOKK/2012
specjalność architektoniczna do proj. bez ograniczeń

OPRACOWAŁ

MGR INŻ. ARCH. ANNA RADZIEMSKA

DATA OPRAK./SPR.

LIPIEC 2022

SKALA

1 : 10

RYSUNEK

MAŁA ARCHITEKTURA - SŁUPEK
OCHRONNY ORAZ STOJAK NA ROWERY