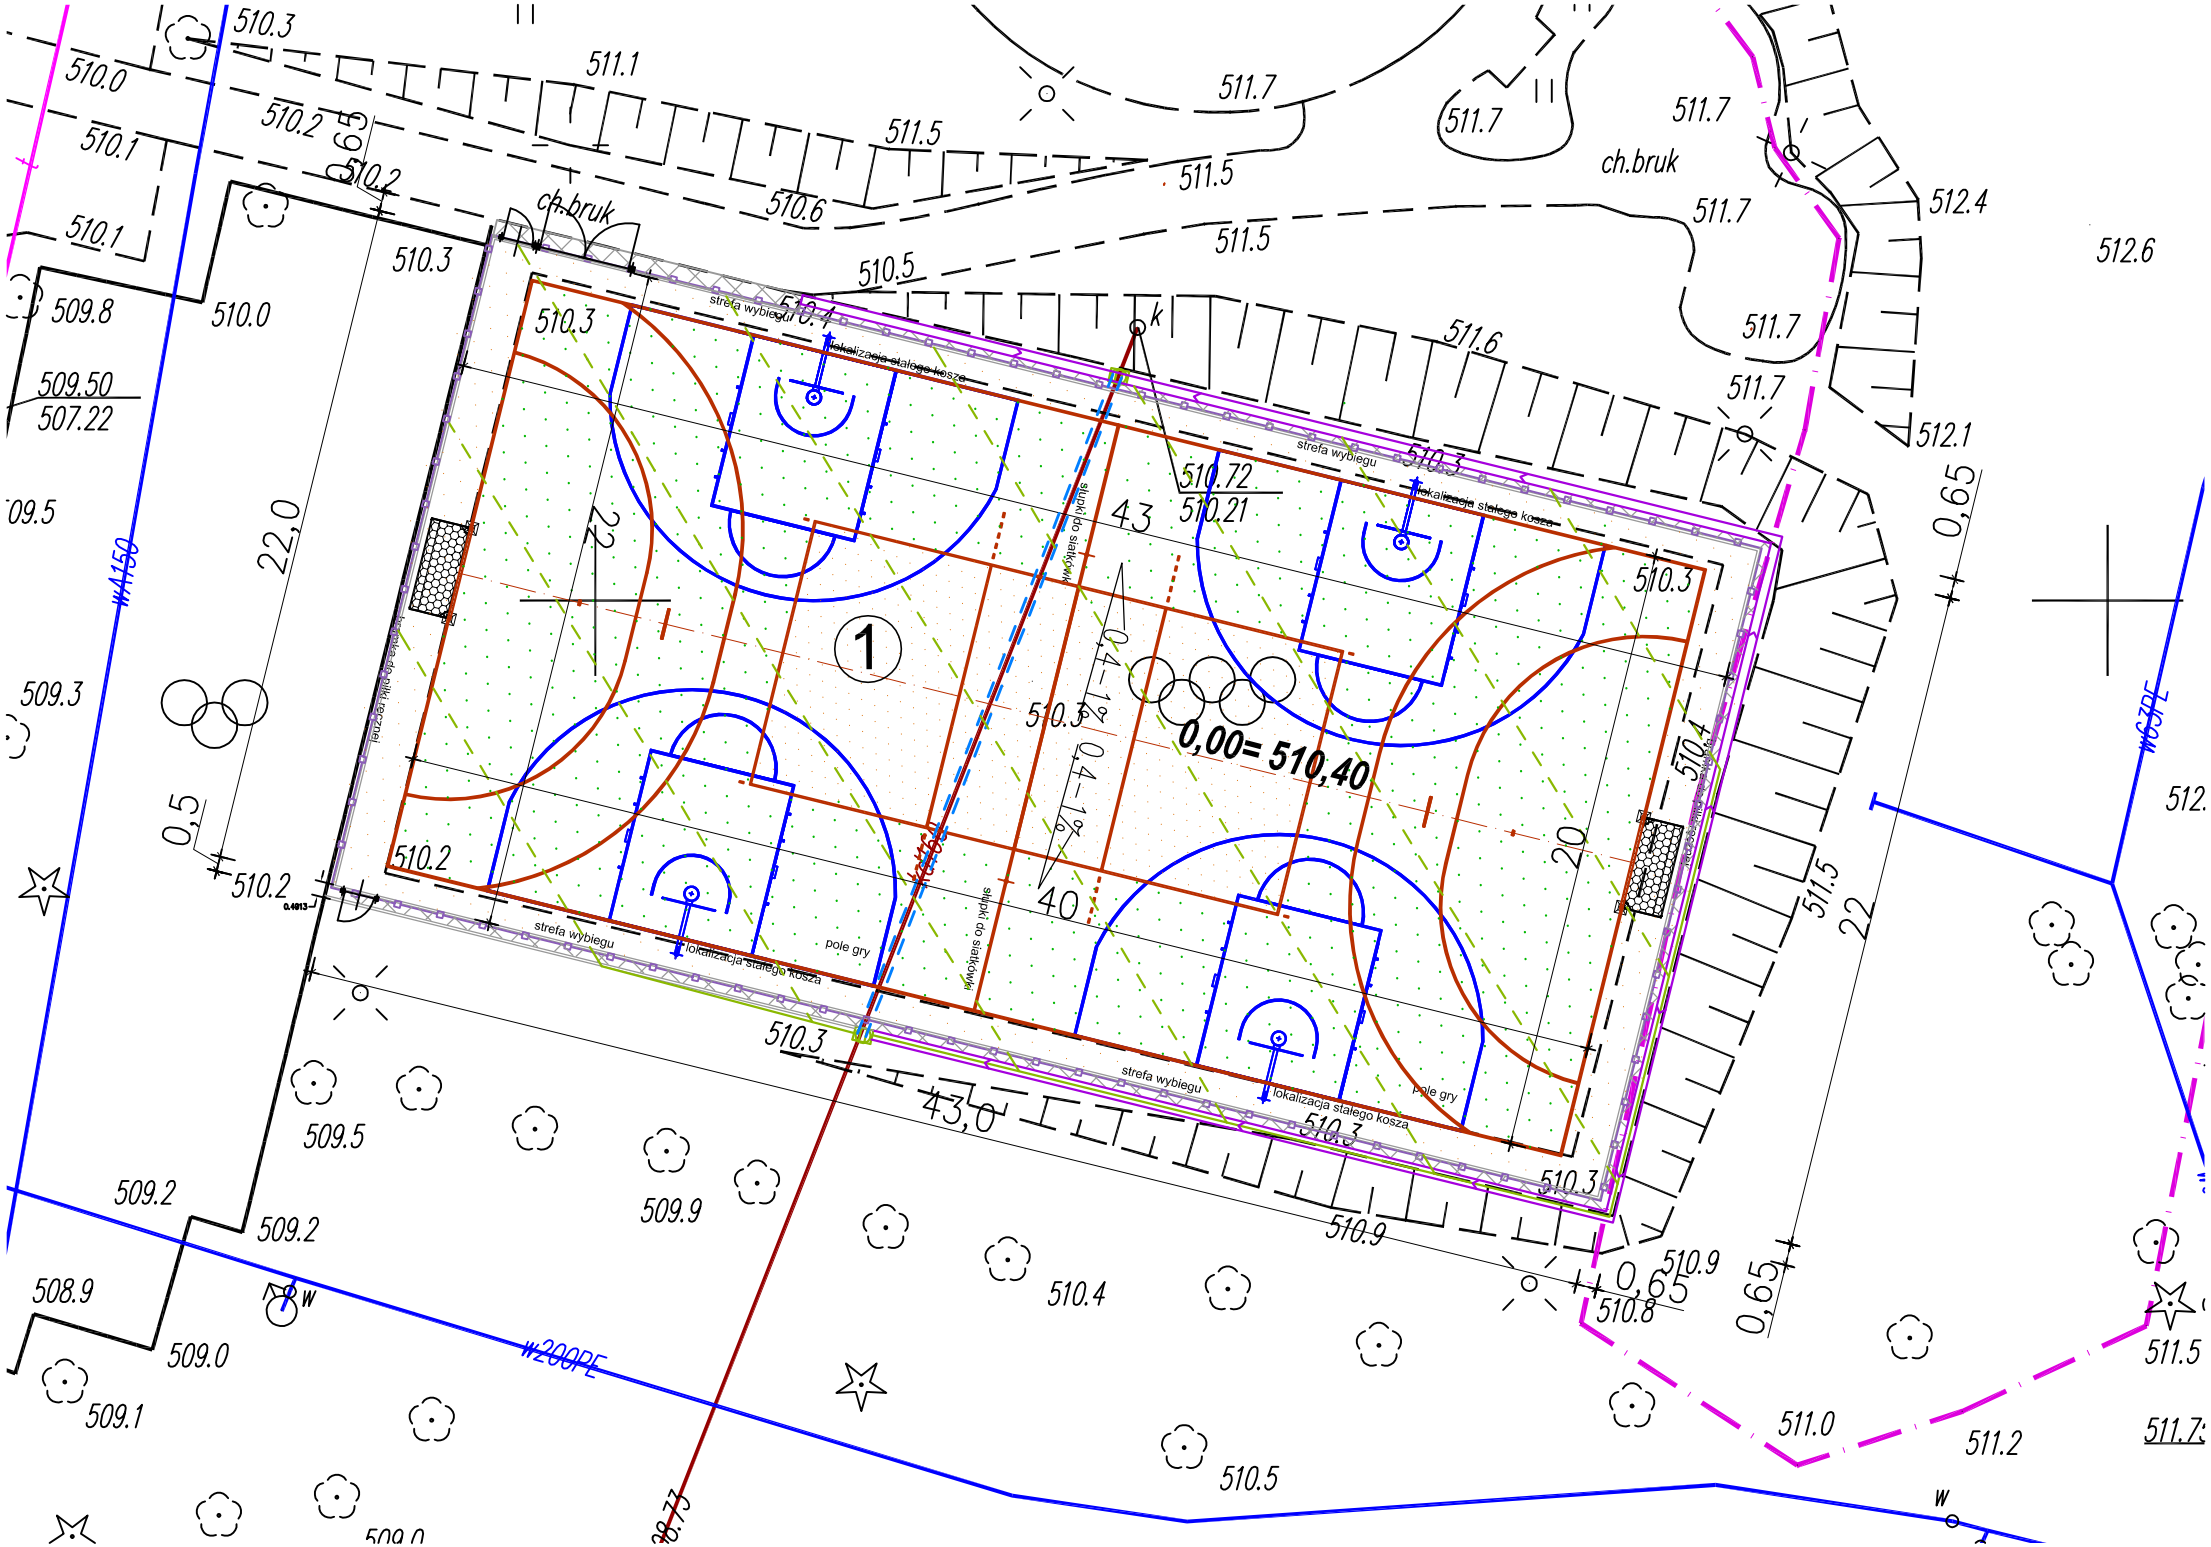

510.3
510.0
511.1
511.7
511.7
511.7
510.2
510.1
510.2
511.5
511.5
ch.bruk
510.6
511.5
511.7
512.4
510.1
510.3
510.5
511.5
512.6
509.8
510.0
510.3
510.4
511.6
511.7
509.50
507.22
511.7
512.1
strefa wybiegu
lokalizacja stałego kosza
strefa wybiegu
510.3
510.72
510.21
lokalizacja stałego kosza
43
22
22,0
w4150
510.3
1
0,65
509.3
510.3
0,4-1%
0,4-1%
0,00= 510,40
510.4
0,5
510.2
510.2
40
20
511.5
22
strefa wybiegu
lokalizacja stałego kosza
pole gry
strefa wybiegu
lokalizacja stałego kosza
pole gry
510.3
43,0
510.3
510.3
509.5
509.2
509.2
509.9
510.9
510.9
0,65
510.8
0,65
508.9
509.0
w200PE
510.4
511.5
509.1
511.0
511.2
510.5
w
509.0