


ZALĄCZNIK NR 6
ZAKRES OBJĘTY OPRACOWANIEM PROJEKTOWYM



ZALĄCZNIK NR 6
ZAKRES OBJĘTY OPRACOWANIEM PROJEKTOWYM

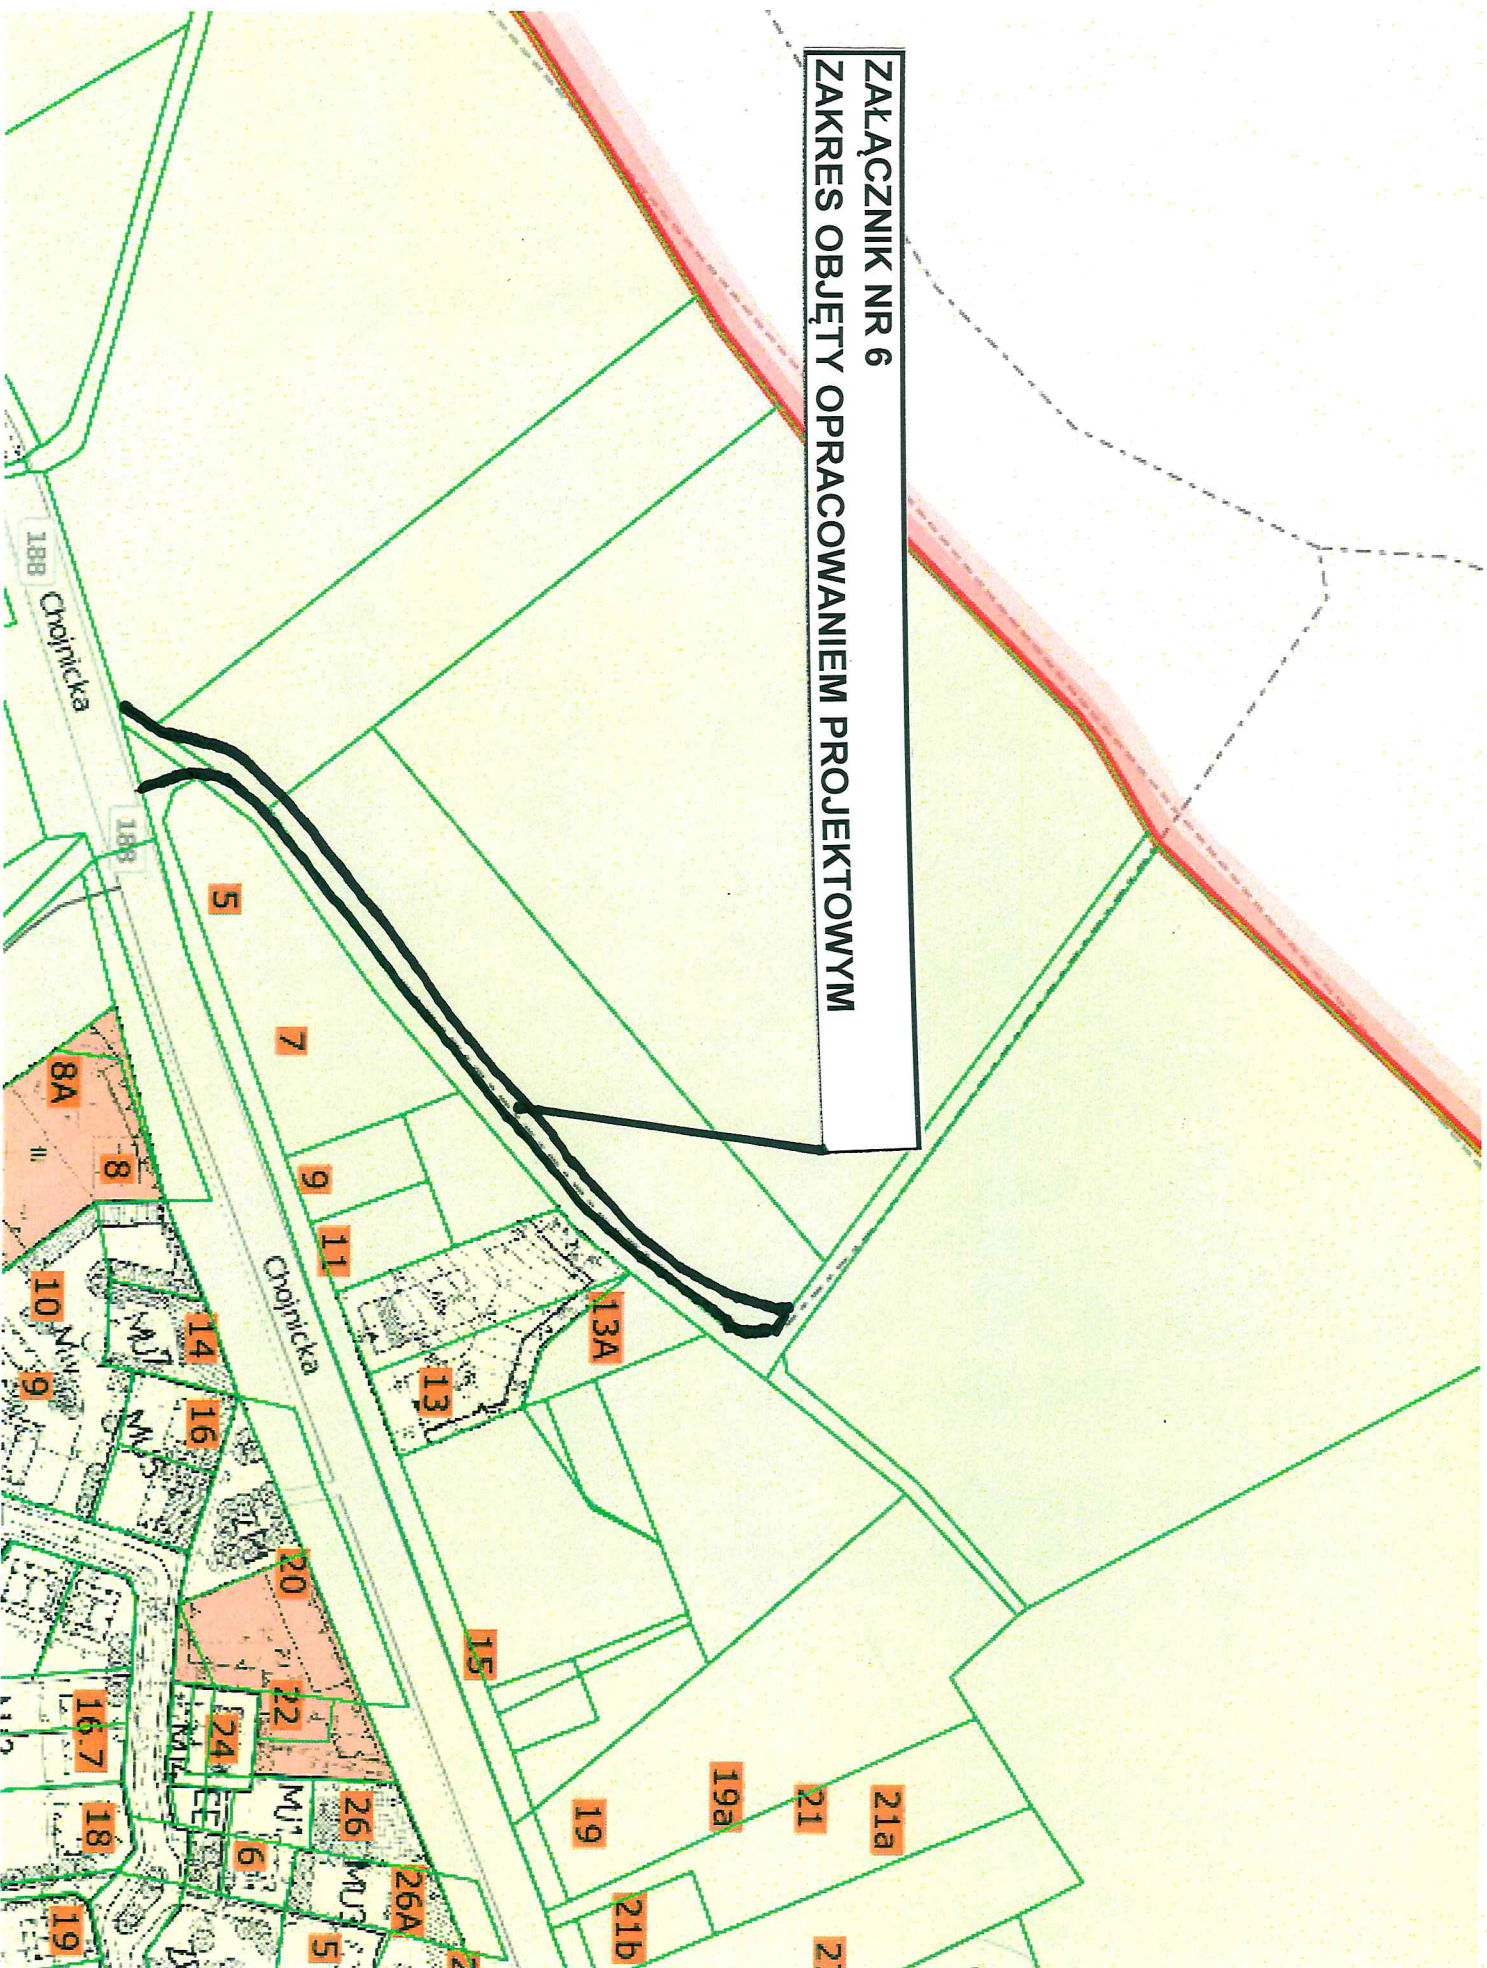