

Bieruń, 21.03.2023 r.

ZRD.7121.36.2023
Nr projektu 7120.38.2023
w ewidencji zatwierdzonych
projektów organizacji ruchu

**Biuro Projektów Graficznych
„PLATAN” Michał Grzyb
ul. Krakowska 17
43-150 Bieruń**

Działając na podstawie art. 10 ust. 5 ustawy z dnia 20 czerwca 1997 r. prawo o ruchu drogowym (t. j.: Dz. U. 2022 r., poz. 988 z późn. zm.) oraz §6 ust. 1, §7 ust 2, §8 ust. 2 pkt 1a i §8 ust. 7 rozporządzenia Ministra Infrastruktury z dnia 23 września 2003 roku w sprawie szczegółowych warunków zarządzania ruchem na drogach oraz wykonywania nadzoru nad tym zarządzaniem (Dz. U. 2017 poz. 784) po rozpatrzeniu wniosku o zatwierdzenie projektu organizacji ruchu

ZATWIERDZAM

projekt stałej organizacji ruchu dla drogi gminnej ul. Królowej Jadwigi w Bieruniu pn.: „Opracowanie aktualizacji projektu stałej organizacji ruchu dla drogi gminnej ul. Królowej Jadwigi w Bieruniu w zakresie lokalizacji oznakowania aktywnego na przejściu dla pieszych w rejonie Skateparku”.

1. Termin wprowadzenia i ważności zatwierdzonego projektu do dnia 30.06.2024 r.
2. Co najmniej na 7 dni przed terminem wprowadzenia zatwierdzonej organizacji ruchu należy zawiadomić Starostę Bieruńsko-Lędzkiego, Komendanta Powiatowego Policji oraz zarządcę drogi o zamiarze jej wprowadzenia – celem dokonania odbioru oznakowania.
3. W czasie realizacji projektu należy zachować warunki podane w §11 i §12 rozporządzenia Ministra Infrastruktury z dnia 23 września 2003 roku w sprawie szczegółowych warunków zarządzania ruchem na drogach oraz wykonywania nadzoru nad tym zarządzaniem (Dz. U. 2017 poz. 784).
4. Znaki drogowe pionowe, znaki drogowe poziome, sygnały drogowe oraz urządzenia bezpieczeństwa ruchu drogowego należy umieszczać zgodnie z załącznikami nr 1, 2, 3 i 4 do rozporządzenia Ministra Infrastruktury z dnia 3 lipca 2003 r. w sprawie szczegółowych warunków technicznych dla znaków i sygnałów drogowych oraz urządzeń bezpieczeństwa ruchu drogowego i warunków ich umieszczania na drogach (t. j. Dz.U. 2019 poz. 2311 z późn. zm.).

Osoba prowadząca sprawę:
Główny Specjalista mgr inż. Mateusz Ozóg
Biuro Zarządzania Ruchem na Drogach

STAROSTA
Bernard Bednorz

Otrzymują:
1 x Adresat
1 x a/a ZRD

Do wiadomości:
1 x UM w Bieruniu



BIURO PROJEKTÓW GRAFICZNYCH „PLATAN” W BIERUNIU

Biuro Projektów Graficznych „PLATAN” Michał Grzyb
43-150 Bieruń, ul. Krakowska 17
tel./fax: (32) 216-30-00
e-mail: biuro@platan-biuro.pl
NIP: 646-238-21-40

Michał Grzyb
tel: 502-731-490
e-mail:
m.grzyb@platan-biuro.pl

Grzegorz Żoła
tel: 604-152-993
e-mail:
g.zolna@platan-biuro.pl

STAŁA ORGANIZACJA RUCHU	
Droga Gminna	ul. Królowej Jadwigi
INWESTOR: Gmina Bieruń ul. Rynek 14 43-150 Bieruń	
Opracowanie aktualizacji projektu stałej organizacji ruchu dla drogi gminnej ul. Królowej Jadwigi w Bieruniu w zakresie lokalizacji oznakowania aktywnego na przejściu dla pieszych w rejonie Skateparku	



Projektował:

mgr inż. Michał Grzyb

1. Postawa Prawna

- Rozporządzenie Ministra Infrastruktury z dnia 23 września 2003 r. w sprawie szczegółowych warunków zarządzania ruchem na drogach oraz wykonywania nadzoru nad tym zarządzaniem. Dz.U. 2003 nr 177 poz. 1729 (t.j. Dz.U. 2017 poz. 784)
- Ustawa z dnia 21 marca 1985 r. o drogach publicznych. Dz.U. 1985 nr 14 poz. 60 (Dz.U. 2021 poz. 1376 z późn. zm.)
- Ustawa z dnia 20 czerwca 1997 r. - Prawo o ruchu drogowym. Dz.U. 1997 nr 98 poz. 602 (t. j. Dz.U. 2021 r. poz. 450 z późn. zm.)
- Rozporządzenie Ministra Transportu i Gospodarki Morskiej z dnia 2 marca 1999 r. w sprawie warunków technicznych, jakim powinny odpowiadać drogi publiczne i ich usytuowanie. Dz.U. 2016 poz. 124, Dz. U. 2019 poz. 1643
- Rozporządzenie Ministrów Infrastruktury oraz Spraw Wewnętrznych i Administracji z dnia 31 lipca 2002 r. w sprawie znaków i sygnałów drogowych. Dz. U. 2019 poz. 2310 z późn. zm.
- Rozporządzenie Ministra Infrastruktury z dnia 3 lipca 2003 r. w sprawie szczegółowych warunków technicznych dla znaków i sygnałów drogowych oraz urządzeń bezpieczeństwa ruchu drogowego i warunków ich umieszczania na drogach. t. j. Dz. U. 2019 poz. 2311 z późn. zm.

2. Zakres opracowania

Opracowanie stanowi aktualizację projektu stałej organizacji ruchu w zakresie oznakowania odcinka drogi w rejonie Skateparku.

Cel projektu organizacji ruchu:

- aktualizacja stałej organizacji ruchu
- zapewnienie bezpieczeństwa wszystkich uczestników ruchu
- określenie zasad poruszania się po nowym układzie komunikacyjnym .

Zakres projektu organizacji ruchu obejmuje:

- dostosowanie oznakowania do geometrii drogi

3. Termin wprowadzenia

Marzec 2023 – Marzec 2024

Czas wprowadzenia: 1 dzień

4. Opis techniczny

a. Charakterystyka drogi oraz ruchu

Droga gminna ul. Królowej Jadwigi:

Ograniczenie prędkości	$V_0 = 50$ km/h (obszar zabudowany)
Kategoria drogi	gminna
Przekrój drogi	1x2 (ruch dwukierunkowy/jednokierunkowy)
Typ nawierzchni	jezdnia bitumiczna
Chodniki	obustronny
Ograniczenia	B-18 „2,5t”
Ruch dobowy	mały

b. Projektowane oznakowanie

Projektuje się następujące rozwiązania:

- i. Oznakowanie pionowe
 - Zgodnie z częścią rysunkową Rys. 1
- ii. Oznakowanie poziome
 - Zgodnie z częścią rysunkową Rys. 1
- iii. Urządzenia bezpieczeństwa ruchu drogowego
 - Zgodnie z częścią rysunkową Rys. 1

c. Rozwiązanie geometryczne

- Nie wprowadza się zmian w geometrii drogi

d. Zagrożenia i utrudnienia w ruchu

- Brak


5. Wytyczne wykonawcze

Oznakowanie pionowe powinno być zamontowane zgodnie z warunkami technicznymi dla znaków i sygnałów drogowych oraz urządzeń bezpieczeństwa ruchu drogowego i warunków ich umieszczenia na drogach (zawartych w Dz.U. 2003 nr 220 poz. 2181)



6. Załączniki

Rys. 1	- Projektowana organizacja ruchu	skala 1:500
Rys. 2	- Orientacja	skala 1:10000

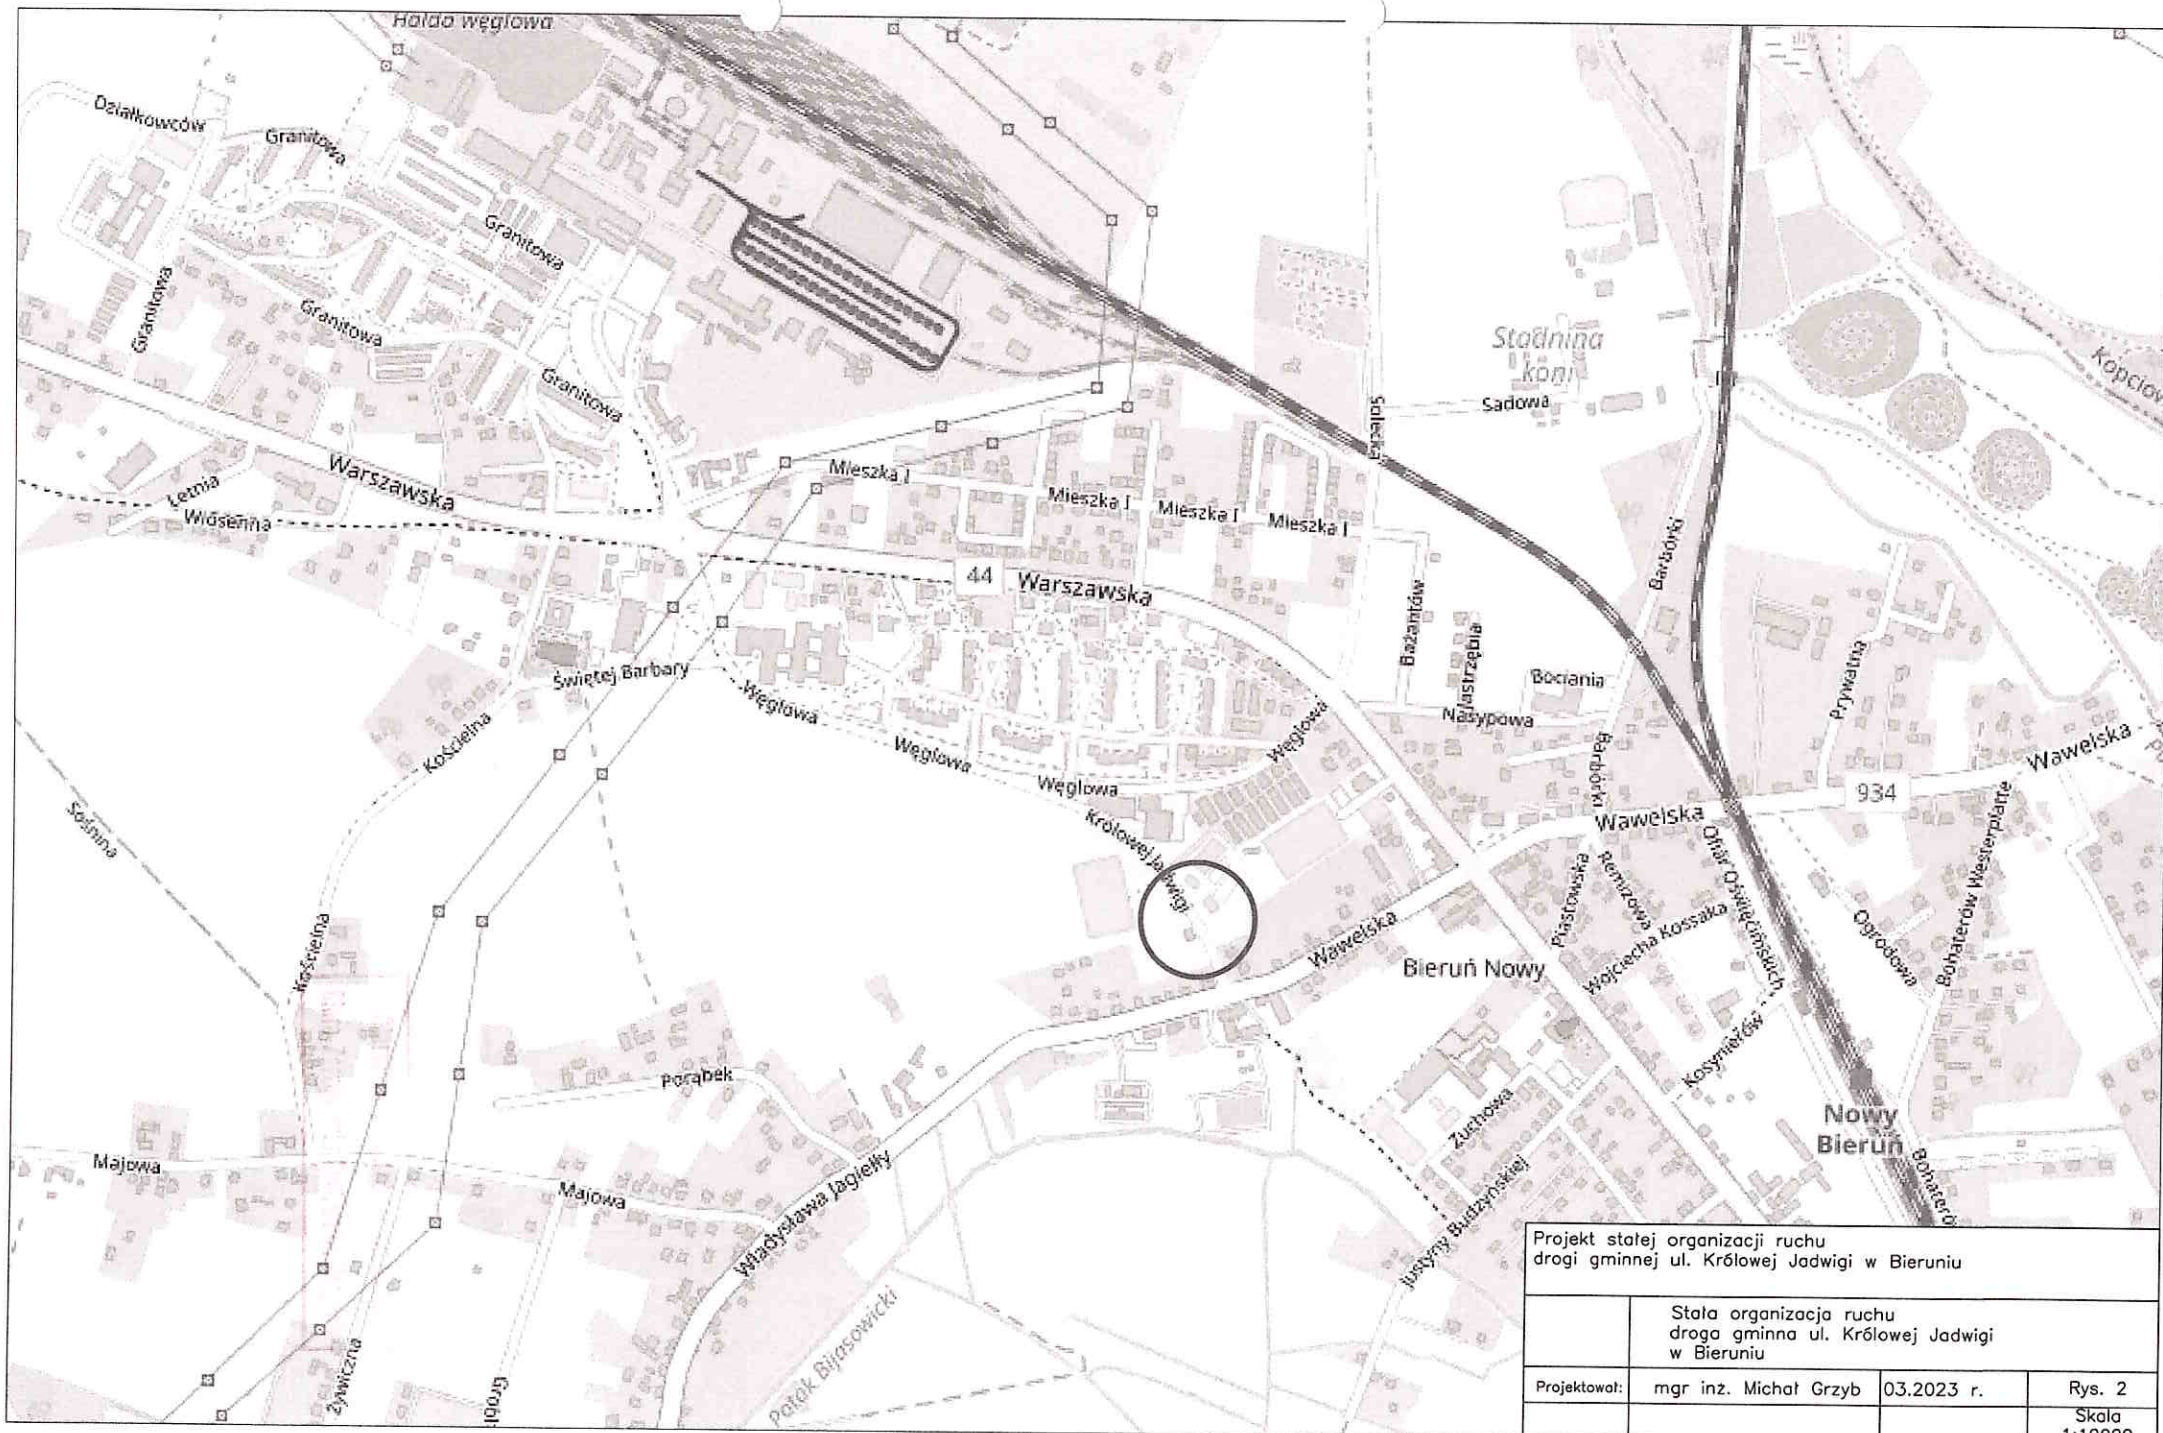

Projekt stałej organizacji ruchu drogi gminnej ul. Królowej Jadwigi w Bieruniu			
Stala organizacja ruchu droga gminna ul. Królowej Jadwigi w Bieruniu			
Projektował:	mgr inż. Michał Grzyb	03.2023 r.	Rys. 2
			Skala 1:10000

