




Przekrój
od km 0+000,00 do km 0+061,36

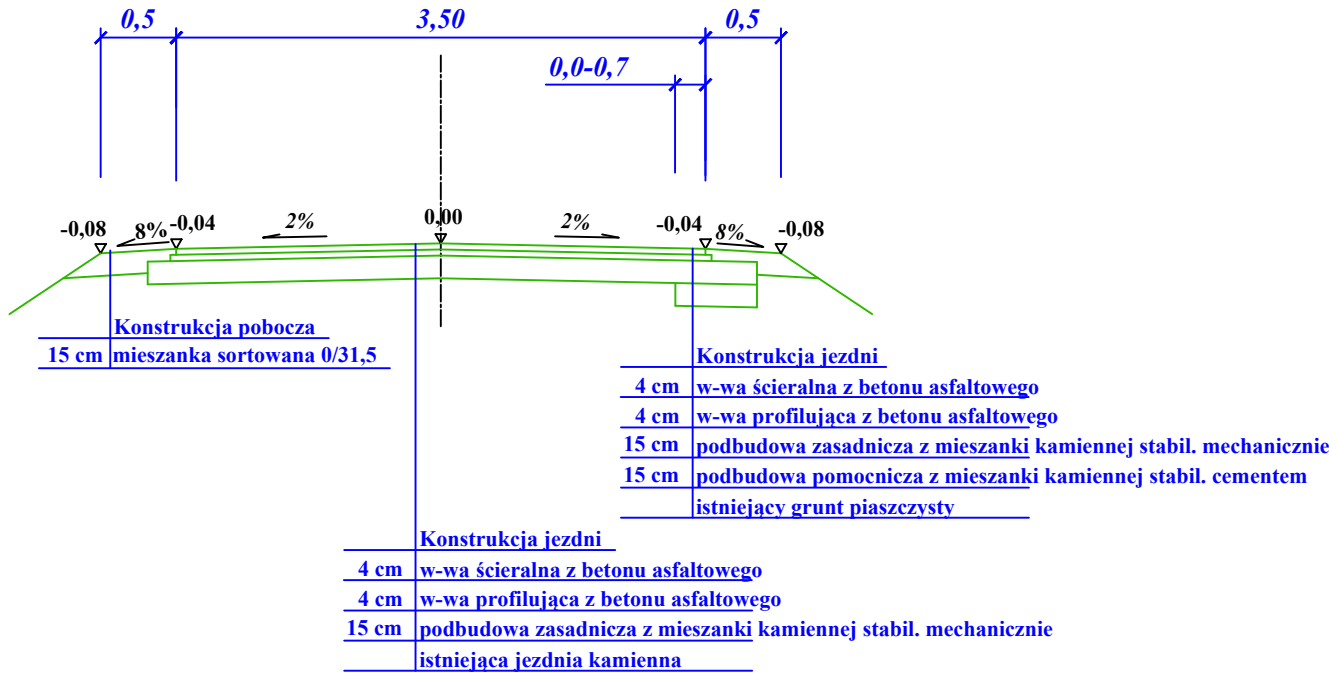

Przekrój
od km 0+081,78 do km 0+126,00

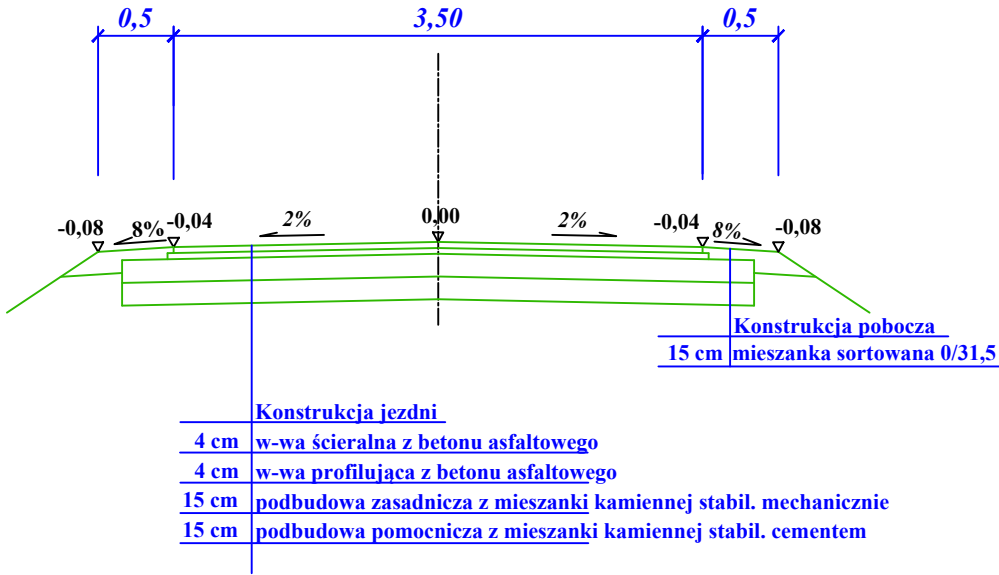

Przekrój na łuku
od km 0+051,36 do km 0+081,78

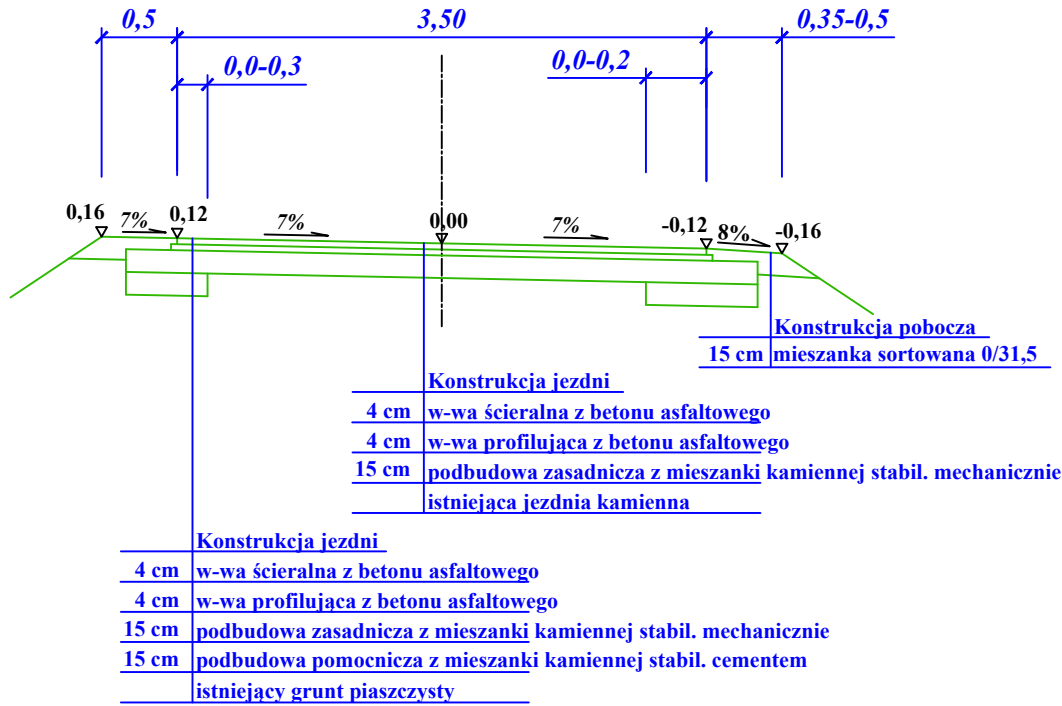

Inwestor:	Gmina Gorzyce			
Temat:	PRZEBUDOWA DROGI WEWNĘTRZNEJ ULICY KRZYWEJ II (DZ. NR EWID. 1842) w GORZYCACH			
Nazwa rysunku:	PRZEKROJE NORMALNE			
Nr rys. 3	Faza: Projekt Wykonawczy		Data: 18.06.2022	Skala 1:50
Branża:	Funkcja:	Imię i nazwisko	Nr upr:	Podpis:
DROGOWA	Projektant	mgr inż. Piotr Martyniak	SWK/0135/POOD/11	