


- ① IST. DWOREK ZABYTEKOWY UZYTEKOWANY AKTUALNIE JAKO BUDYNEK MIESZKALNY WIELORODZINNY Z KTÓREGO BĘDĄ PRZEKAZYWANE ŚCIEKI UZYTEKOWE
- ② PROJ. BIOLOGICZNO-MECHANICZNA OCZYSZCZALNIA ŚCIEKÓW BYTOWYCH OPARTA NA TECHNOLOGII ŻŁOZA OBRÓTOWEGO DO 35 RLM, WYMAGA SIĘ ABY URZĄDZENIE POSIADAŁO ZINTEGROWANĄ PRZEPOMPOWNIĘ ŚCIEKÓW OCZYSZCZONYCH PONIEWĄŻ ZASZKA KÓNICZNOŚĆ WZNIESIENIA ICH ODBIORU I ROZSĄCZENIA
- ③ PROJ. SZAFKA STEROWNICZA SŁUŻĄCA DO USTAWIANIA PRACY ORAZ SYGNALEZUJĄCA EWENTUALNE AWARIE OCZYSZCZALNI ŚCIEKÓW
- ④ PROJ. SZAFKA ELEKTRYCZNA ZASILAJĄCA
- ⑤ PROJ. DRENAŻ ROZSĄCZAJĄCY ŚCIEKÓW OCZYSZCZONYCH POSADOWIONY NA WYMNIENIONYM GRUNCIE NA RZĘDNEI 100.30 m n.p.m.
- ⑥ PROJ. STUDZIENKI KONTROLNE DN 380 mm
- ⑦ PROJ. NASYP Z GRUNTU RODZIMEGO POZYSKANEGO PRZY WYMIANIE GRUNTU (KOPIEC) W CELU ZAPEWNIENIA DLA DRENAŻU ROZSĄCZAJĄCEGO MINIMALNEJ GRANICZY PRZEMARZANIA
- ⑧ PROJ. STUDZIENKA ROZDZIELCZA DN 380 mm
- ⑨ PROJ. KOMINKI NAPWIETRZAJĄCE W KONCÓWCE KAŻDEJ NITKI TWORZĄCEJ CIĄG DRENAŻU ROZSĄCZAJĄCEGO W CELU ZAPEWNIENIA PRAWIDŁOWEJ CYRKULACJI POWIETRZA W CAŁYM UKŁADZIE TECHNOLOGICZNYM

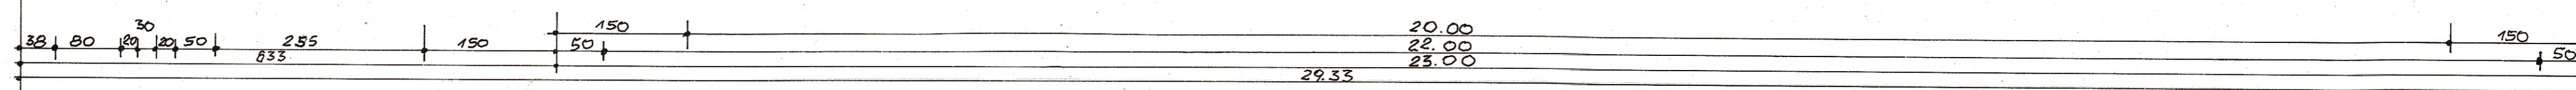

## ZAMIENNA ZBIORCZA PLANSZA OCZYSZCZALNI ŚCIEKÓW BYTOWYCH 1:50

NAZWA RYSUNKU	ZAMIENNA PLANSZA ZBIORCZA OCZYSZCZALNI ŚCIEKÓW	RYS. NR.
INWESTOR/ADRES	STAROSTA RADZIEJÓWSKI W IMIENIU SKARBNI PAŃSTWA 88-200 RADZIEJÓW UL. KOSCIUSZKI NR. 17.	2.
OBJEKT LOKALIZACJA	BIOLOGICZNO-MECHANICZNA OCZYSZCZALNIA ŚCIEKÓW OPARTA NA TECHNOLOGII ŻŁOZA OBRÓTOWEGO BIOLOGICZNEGO DO 35 RLM NA DZ. nr. 1116 W CZŁOŃKU GMINA RADZIEJÓW	
ZAKRES OPRACOWANIA	PROJEKT BUDOWLANY ZAMIENNY OCZYSZCZALNIA ŚCIEKÓW BYTOWYCH	SKALA 1:50
AUTOR OPRACOWANIA PROJEKTANT	INŻ. BUD. PIOTR BUKOWSKI I PR. BUD. WBPP-AN-8386-5138/80 NK	