

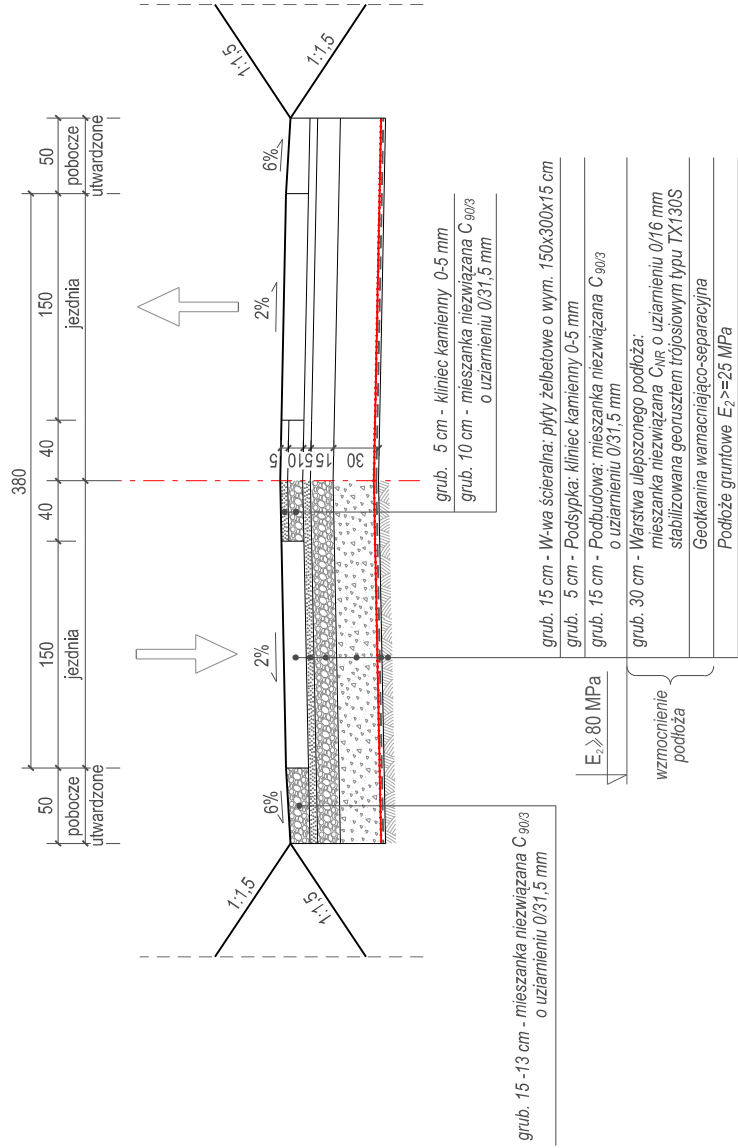
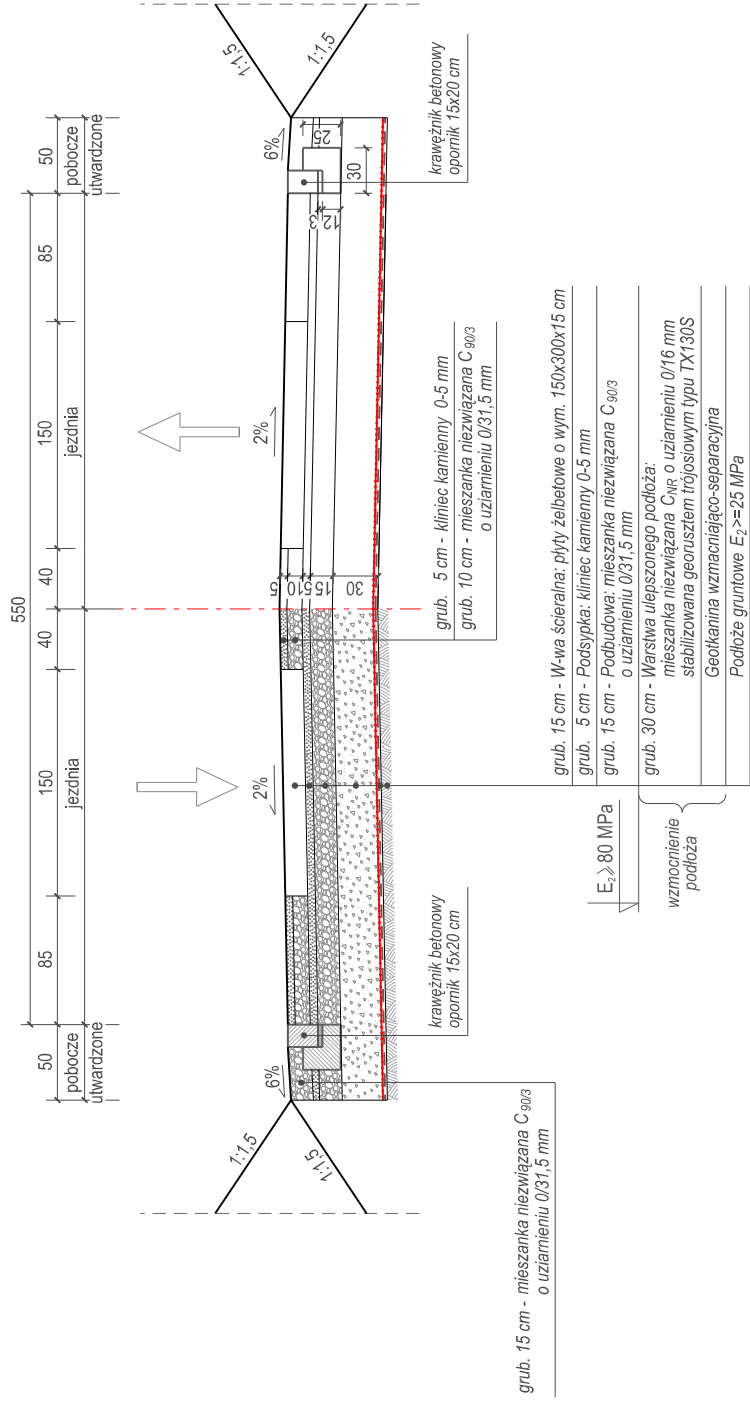


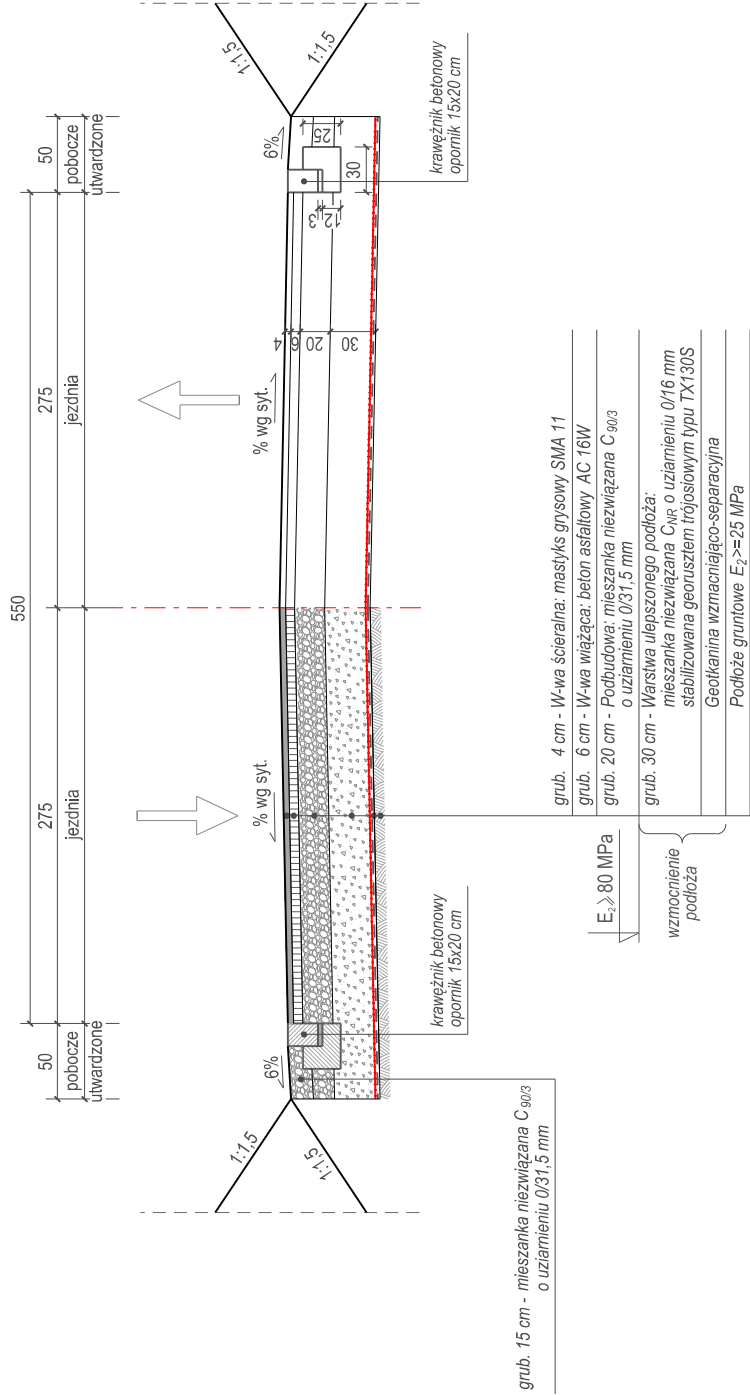


## PRZEKROJE NORMALNE Z ELEMENTAMI KONSTRUKCYJNYMI

# A - A

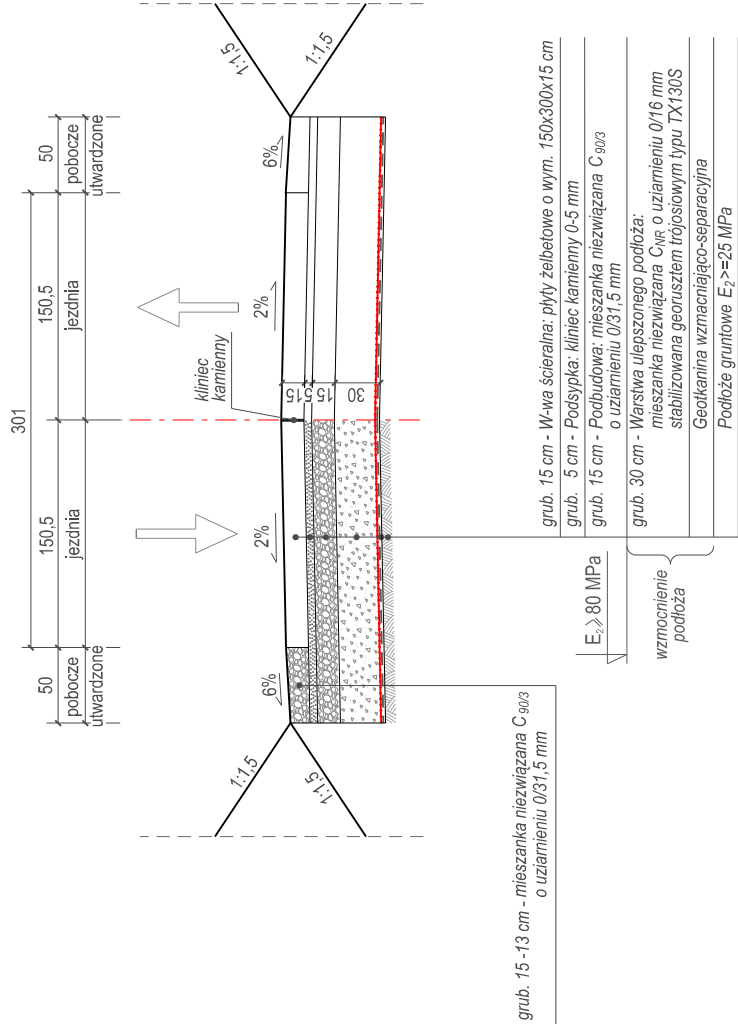

—

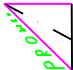

		<b>"PROWED" BIURO PROJEKTÓW DROGOWYCH</b> 82-300 ELBLĄG UL. LEGIONÓW 5 TEL/FAX (58) 648-13-69 kom. 501 047 469 proved@op.pl	
Nazwa inwestycji	<b>ZADANIE NR 4 m. KOMOROWO ŻUŁAWSKIE</b> <b>Utworzenie nawierzchni drogi dojazdowej, gminnej</b>		
Nazwa obiektu	<b>Droga dojazdowa, gminna</b>		
Adres obiektu	<b>Gmina Elbląg, m. Komorowo Żuławske</b> <b>dz. Nr. 743</b>		
Inwestor	<b>Gmina Elbląg</b> ul. Browarna 85 82-300 Elbląg		
Tytuł oprac./ rysunku	<b>Przekroje normalne</b> <b>z elementami konstrukcyjnymi</b>		
Projektant (Designer)	mgr inż. Wiesław Siemiatkowski	upr. nr 1192/EL/87	Podpis/Signt. 
Zespół projektowy (elaborating team)	tech. Sabina Drużkowska	upr. nr	Podpis/Signt. 
Sprawdził (Verified)		upr. nr	Podpis/Signt.
		Faza	P.T.
		Branża (Branch)	drogowa
		Data/Datę	01/2021
		Ris nr. (Dr. no. )	<b>2</b>
		Skala/Scale	1:50