

# MAPA DO CELÓW PROJEKTOWYCH

Skala 1:500

województwo kujawsko-pomorskie  
powiat lipnowski  
gmina Chrostkowo – 040803\_2  
obręb Makówiec – 0011

dz. nr 300, 301  
sekcja 6.188.31.03.13  
PODGiK.6640.2.1002.2021  
Układ współrzędnych 2000  
Poziom odniesienia Kronsztadt 60

## Mapa do celów projektowych

Mapa aktualna w oznaczonym zakresie na dzień 13.05.2021 r.

Nie ma potrzeby przeprowadzania badania służebności gruntowej

Lipno, dnia 13.05.2021 r.

wykonawca:

Nie wyklucza się istnienia urządzeń podziemnych ułożonych w terenie, lecz niezgłoszonych do inwentaryzacji geodezyjnej.

**GEO-PROJEKT**  
Usługi Geodezyjne Dariusz Kowalczyk  
Okrag 4, 87-600 Lipno  
tel. 511 609 087  
NIP 466-032-92-92, REGON 341519703

**GEODETA**  
inż. Leszek Murawski

GEODETA UPRAWNIONY  
inż. Leszek Murawski  
nr upr. GUGiK 22616

Poświadczam, że niniejszy dokument został opracowany w wyniku prac geodezyjnych i kartograficznych, których rezultaty zawiera operat techniczny pozytywnie zweryfikowany. Jednocześnie informuję, że jestem świadomy odpowiedzialności karnej za złożenie fałszywego oświadczenia.

Identyfikator zgłoszenia prac geodezyjnych EGW. Z. 1002. 2021

Organ służby geodezyjnej, który otrzymuje zgłoszenie Stowarzyszenie Lipnowski


Wykonawca prac geodezyjnych Usługi Geodezyjne Dariusz Kowalczyk  
Okrag 4, 87-600 Lipno  
tel. 511 609 087  
NIP 466-032-92-92, REGON 341519703

Nr oraz data sparczenia dokumentu zawierającego wynik pozytywnej weryfikacji z dnia 17.05.2021 r.

Imię i nazwisko oraz nr uprawnień zawodowych kierownika prac  
GEODETA UPRAWNIONY  
inż. Leszek Murawski  
nr upr. GUGiK 22616

Zestawienie projektowanych urządzeń

L.P	nazwa urządzenia	nr urządzeń	ilość
1	prasa nożna + wahadło	2	1
2	motyl ściskający + motyl rozciągający	3	1
3	ławeczka + rowerek ręczny	4	1
4	prostownik pleców + stepper	5	1
5	orbitek + narciarz	7	1
6	bieżnia + jeździec	8	1
7	drabinka + podciąg nóg	9	1

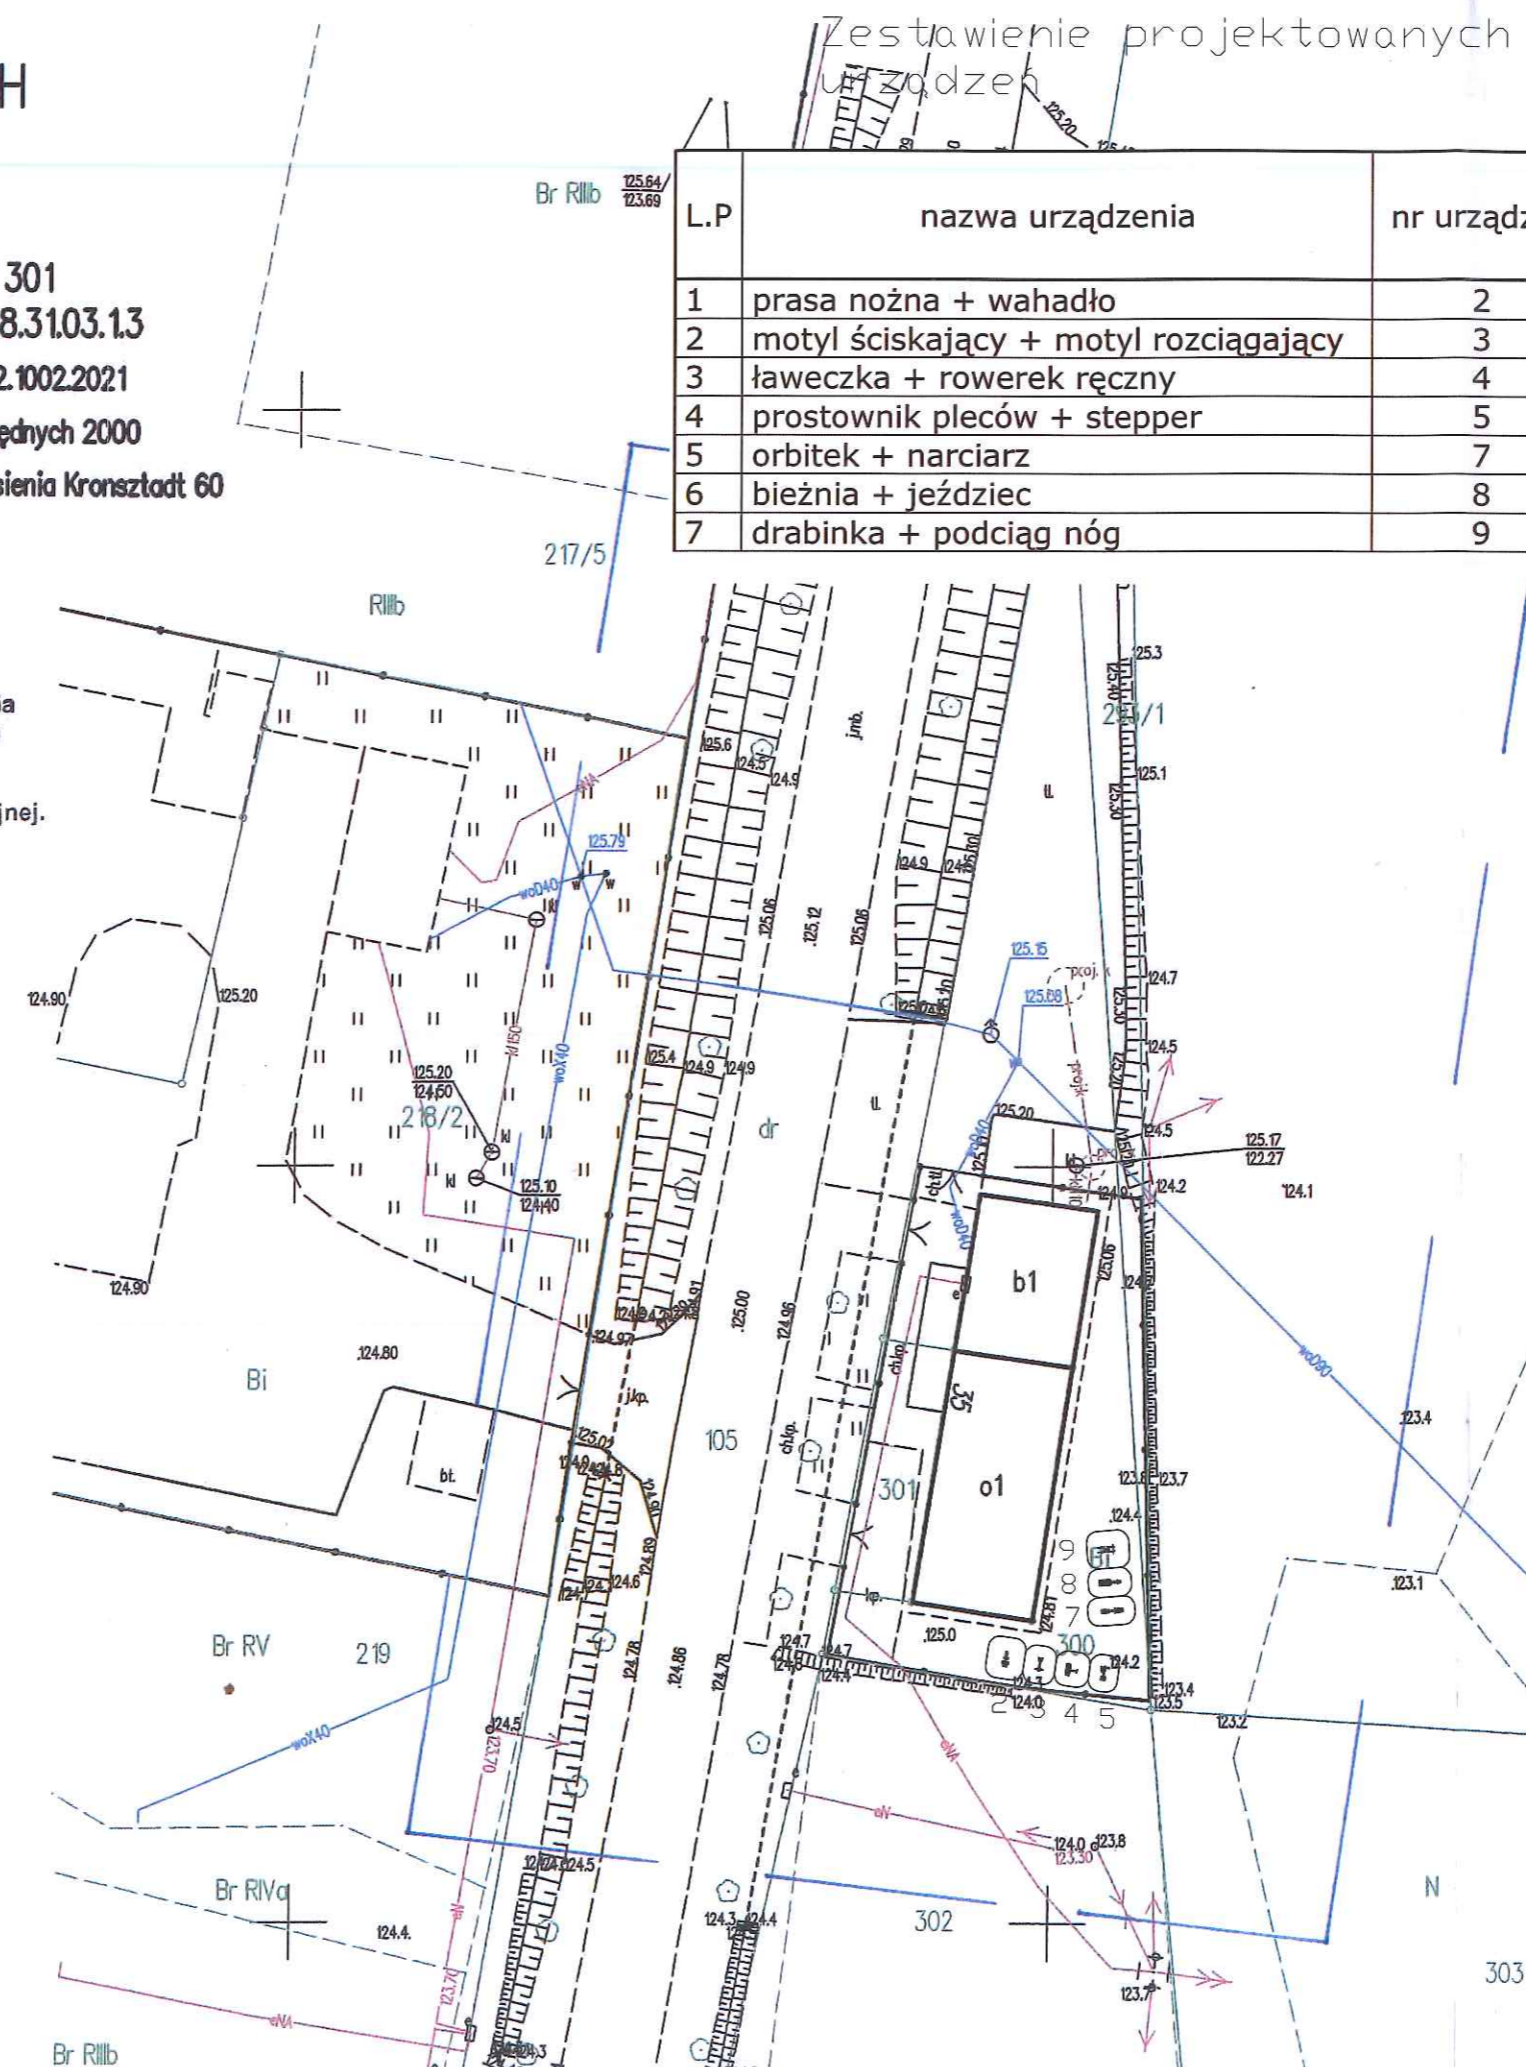

## LEGENDA:

293/4 projektowane urządzenia

Inwestor:	GMINA CHROSTKOWO, 87-602 CHROSTKOWO 99	
Projekt:	BUDOWA SIŁOWNI NA TERENIE GMINY CHROSTKOWO MAKÓWIEC DZ NR 300	
Faza/Temat:	ZAGOSPODAROWANIE	
IME I NAZWISKO PROJEKTANTA:	UPRAWNIENIA:	PODPIS:
Główny projektant: Elżbieta Szymkowska	UAN-NB-8306-6/5507WA	<i>[Signature]</i>
Sprawdzający:		
Brand:	DROGOWA	Nr Projektu:
Data:	22.03.2021	Nr rysunku:
Skala:	1:500	PZT-1