


MAPA DO CELÓW PROJEKTOWYCH		
Identyfikator zgłoszenia pracy geodezyjnej	GK.6640.845.2021	Nie wyklucza się istnienia innych urządzeń sieci uzbrojenia podziemnego nie wykazanych na mapie, które nie były zgłaszane do inwentaryzacji lub nie były możliwe do wykrycia aparaturą. Nie badano ksiąg wieczystych pod względem służebności gruntowych.
Data wykonania	21.05.2021r.	
Miejscowość	Bożków	
Jednostka ewidencyjna	020811_2, Nowa Ruda-gmina	
Obręb ewidencyjny	0003, Bożków	
Skala mapy	1:500	.
Układ współrzędnych prostokątnych płaskich - układ 2000 strefa 6	sekcje 6.135.08.07.2.4, 6.135.08.07.4.1, 6.135.08.07.4.2	
Układ wysokości	Amsterdam (PL-EVRF2007-NH)	
Sporządził:		

- LEGENDA:
- ozioczenie zakresu mapy do celów projektowych
 - granice działek ewidencyjnych spełniające wymagania standardów technicznych pod względem dokładności (atrybut BPP=1, tj.0.00-0.10m lub BPP=2 tj. 0.11-0.30m)
 - granice działek ewidencyjnych nie spełniające wymagań standardów technicznych pod względem dokładności (atrybut BPP=5 tj. 1.51-3.00m)

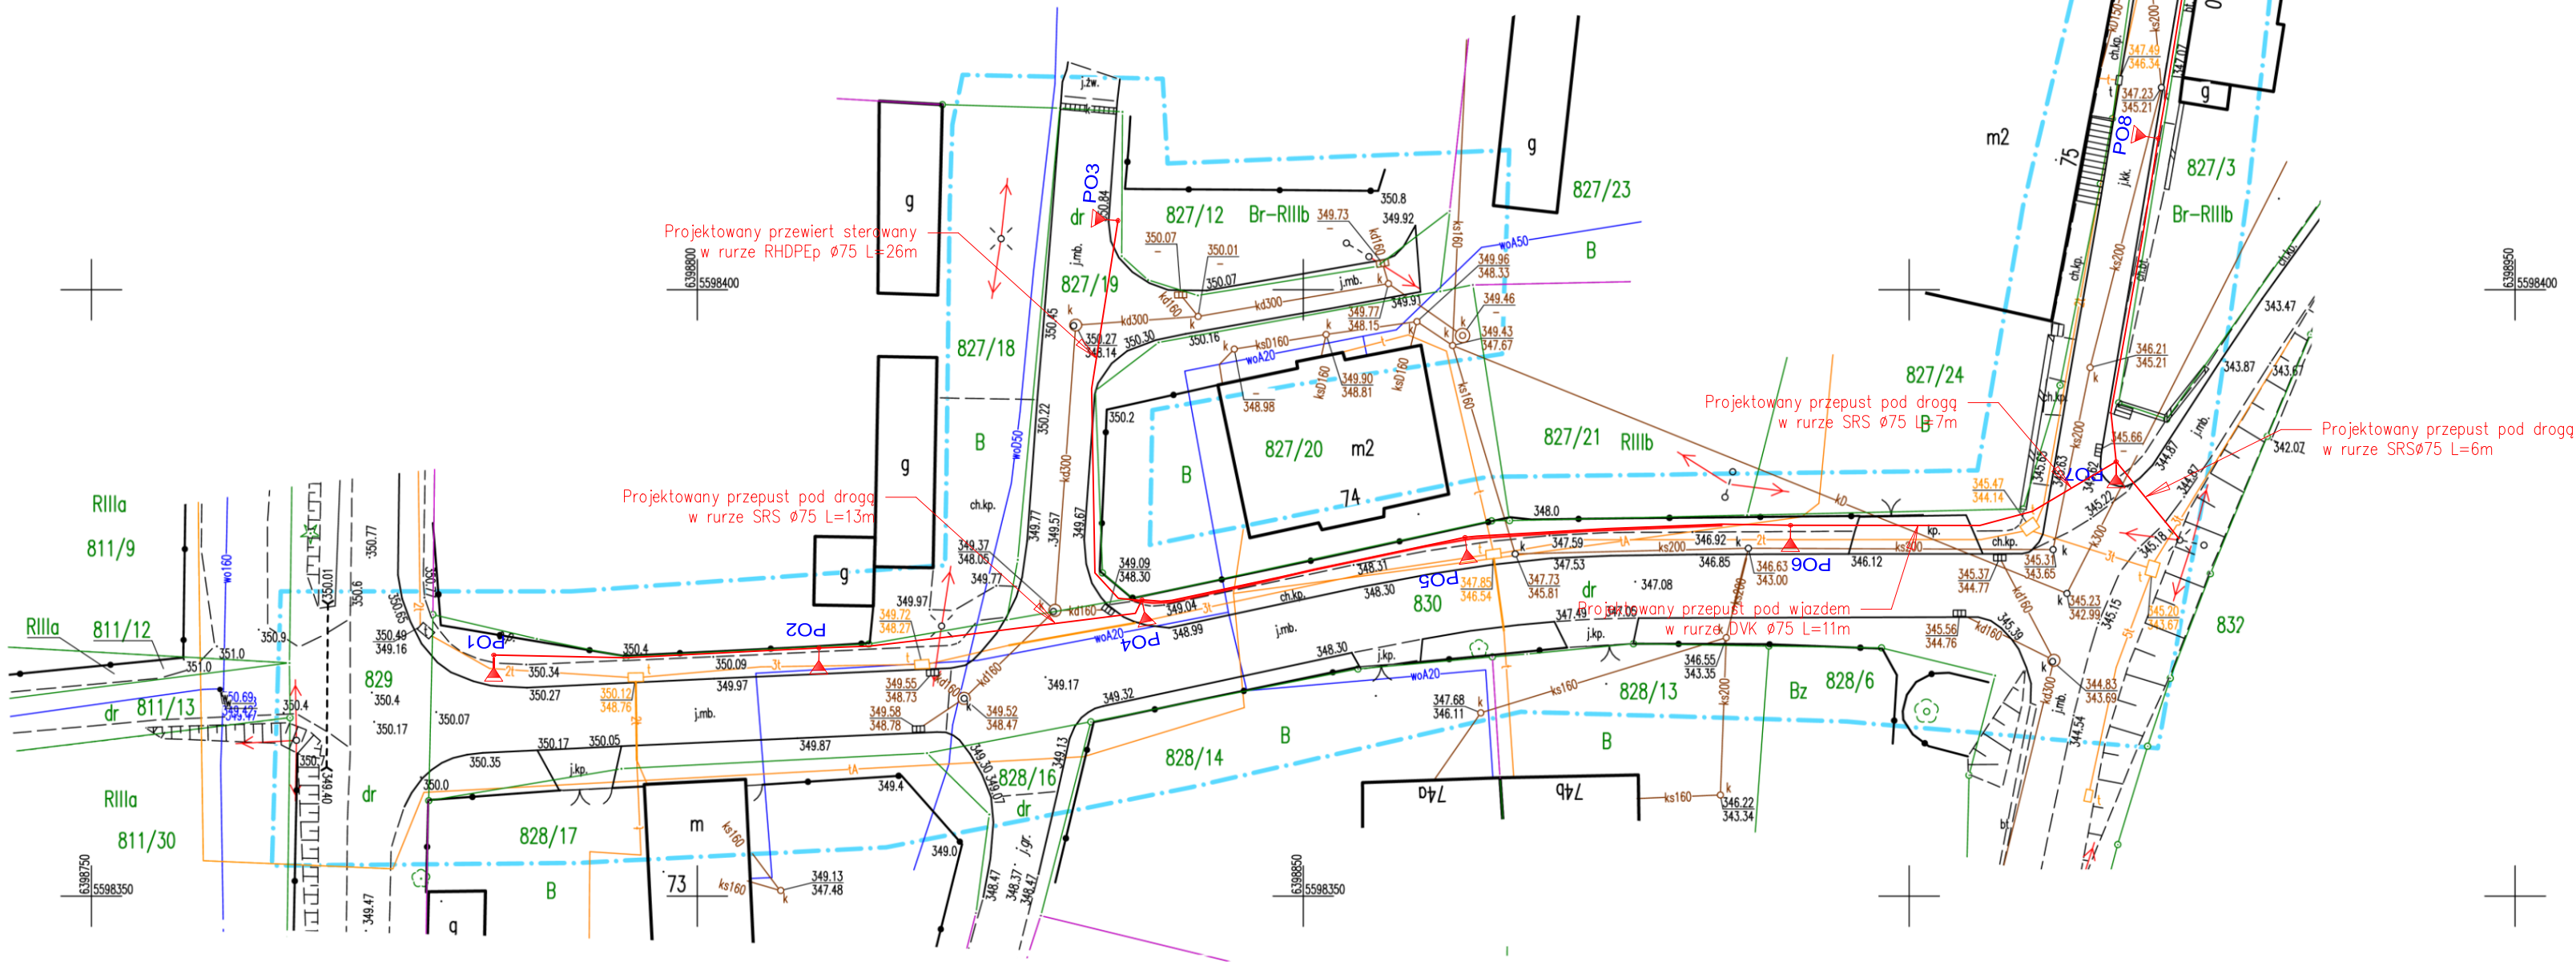

OZNACZENIA:

- PO1** słup oświetleniowy stylizowany H=6m
+oprawa parkowa stylizowana
LED 36W, 4250lm, 4000K, IP66
- elektroenergetyczna linia
kablowa typu YAKXS 4x25mm²
na całej długości w rurze ochronnej
DVRØ50

PROJEKT ZAGOSPODAROWANIA TERENU		
TANGO PROJEKT PRZEMYSŁAW CHOMIK ul. Słoneczna 2/1 57-400 Nowa Ruda		
BUDOWA OŚWIETLENIA ULICZNEGO WZDŁUŻ DROGI BOŻKÓW DZ. NR 830, 827/14, 827/7, 827/19		
INWESTOR	GMINA NOWA RUDA 57-400 Nowa Ruda ul. Niepodległości 2	
Projektant	mgr inż. Przemysław Chomik Nr. upr.: DOŚ/0188/PWBE/18	
Skala	Rysunek	Branża
1:500	PZT	Elektryczna