


Układ sieci TN-S
Szybkie wyłączanie
Pi=8,5kW
Po=8,5kW
Uzn=230/400V
Ib=16A

ROZDZIELNIA W BUDYNKU SZATNI

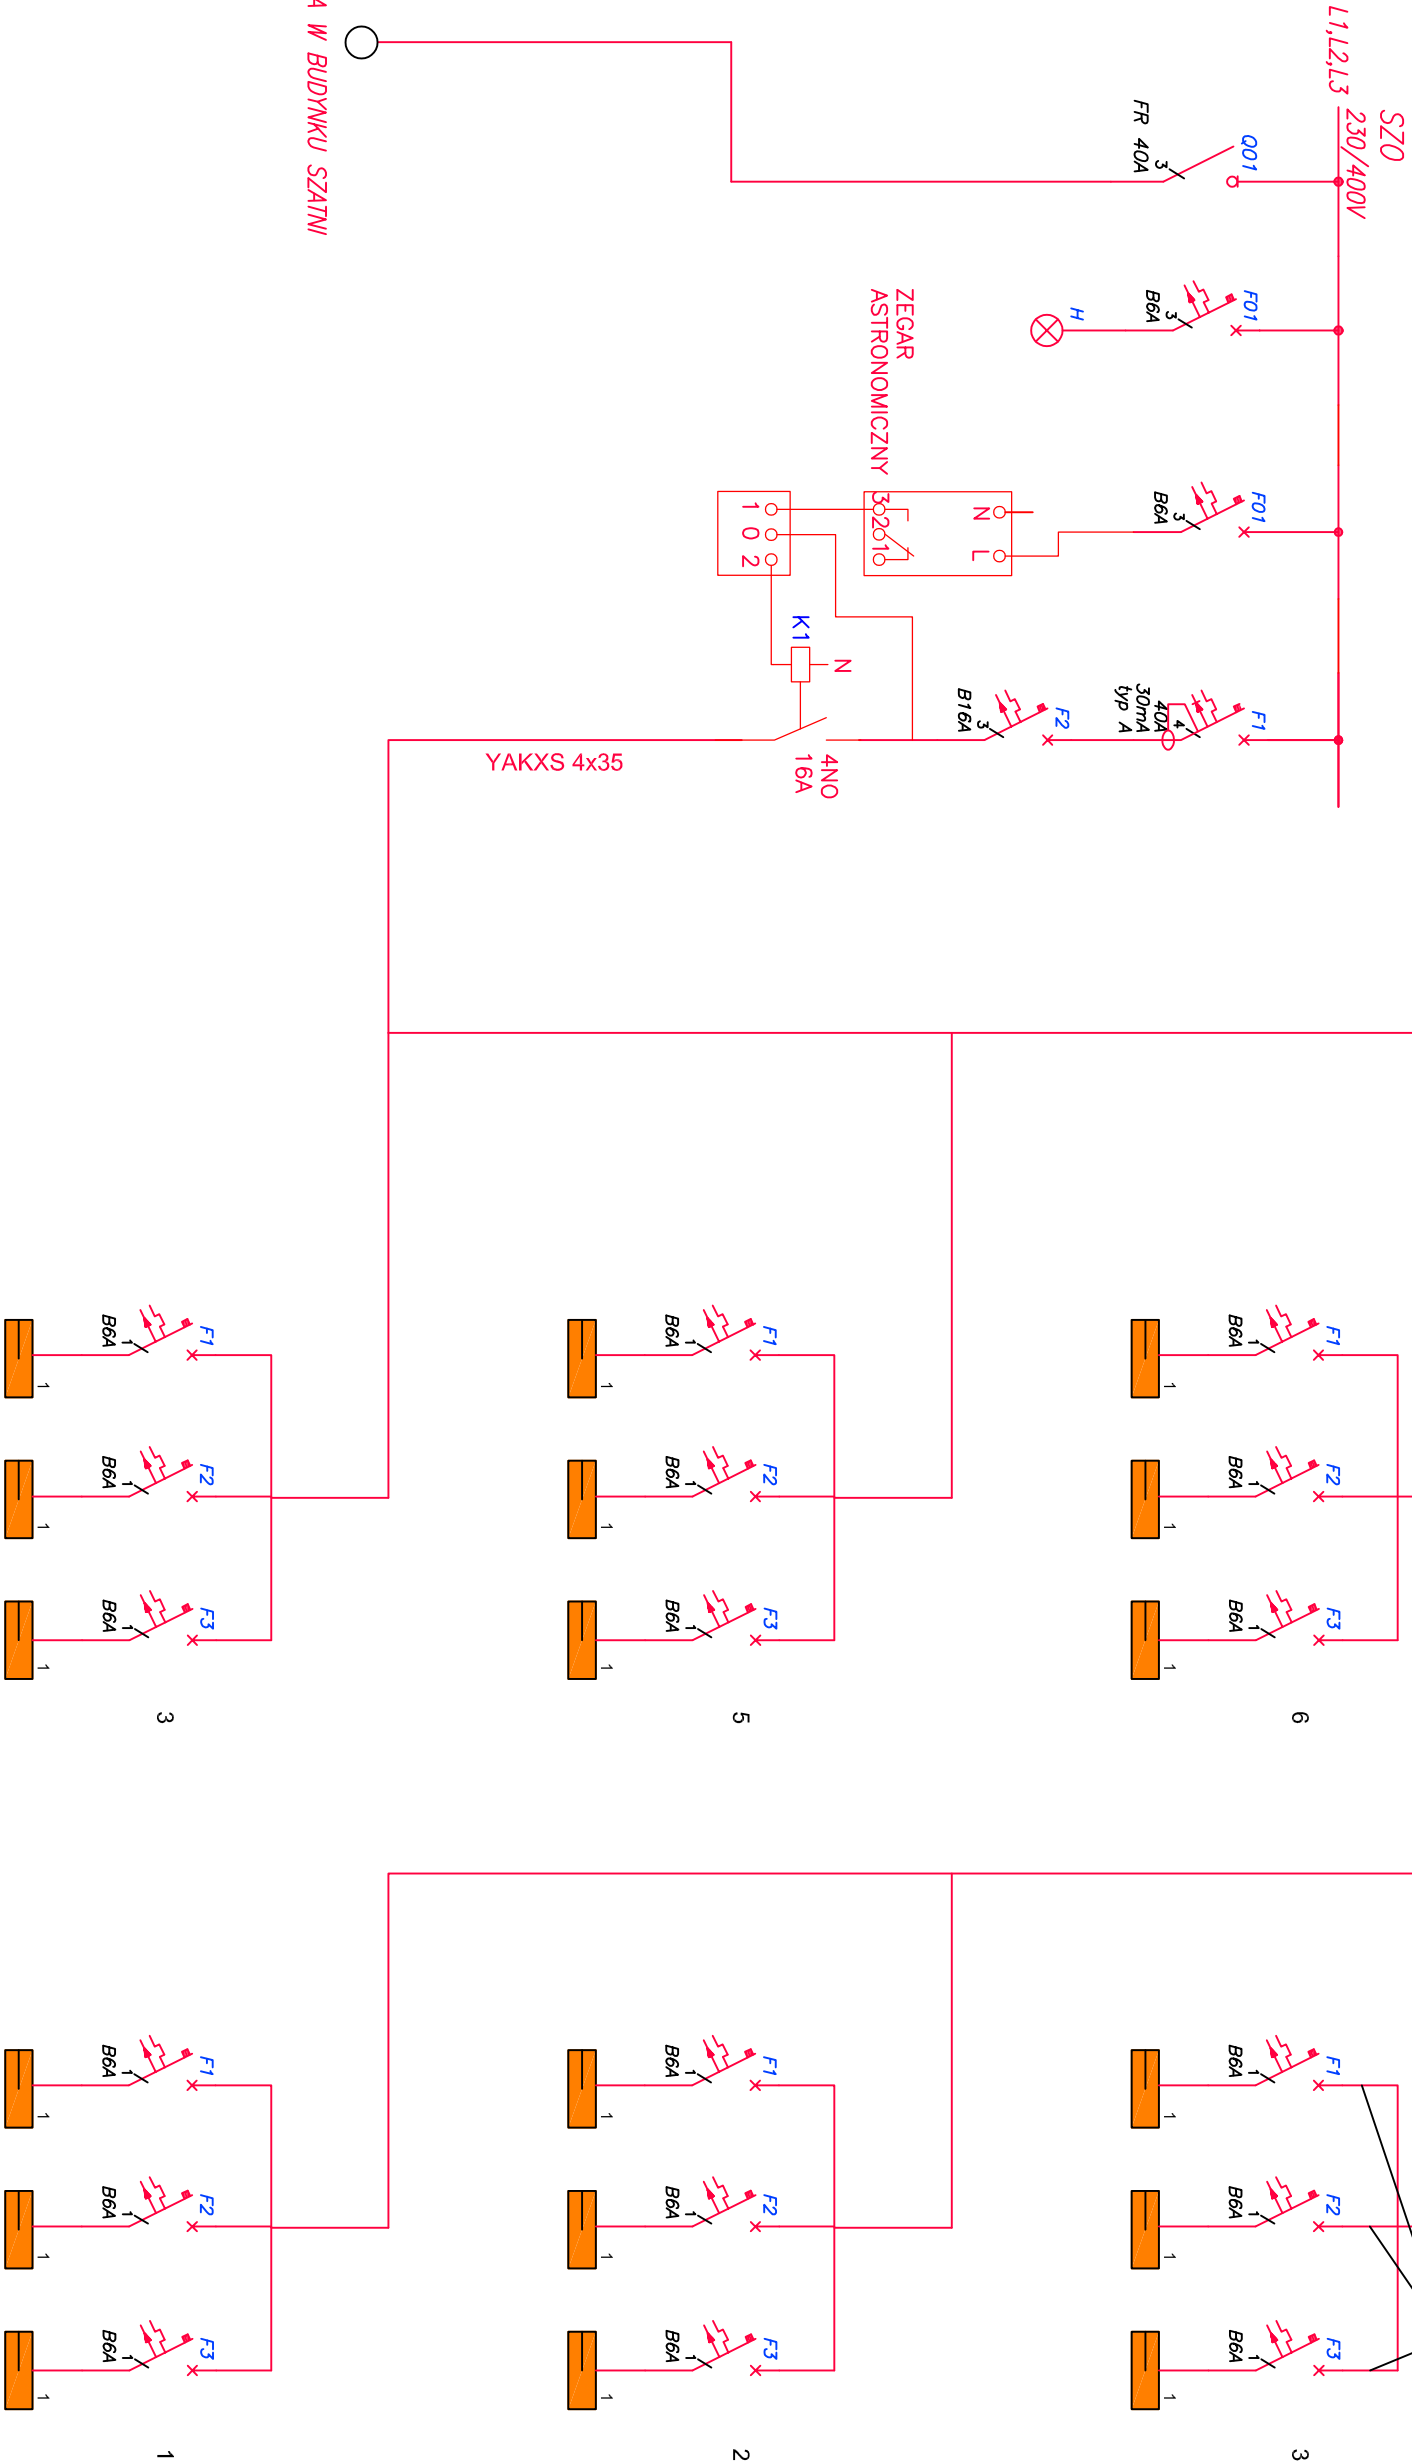

<div>NEOFORMA</div> <div>Jednostka projektowa</div> <div>Studio Projektowe "NEOFORMA"</div> <div>37-700 Przemyśl, ul. Barska 13/10</div> <div>tel. (016) 670-53-70</div> <div>www.przemysl-architekt.pl</div>		<div>Projektant</div> <div>inż. Dariusz Stopek</div> <div>PDK/0046/Z005/19</div>		<div>ELEKTRYCZNA</div> <div>Temat projektu</div> <div>Budowa oświetlenia boiska sportowego wraz z instalacją elektryczną w ramach programu "Modernizacja infrastruktury sportowej na terenie gminy Ory"</div>		<div>Nazwa rysunku</div> <div>Schemat zasilania</div>		<div>Inwestor</div> <div>Gmina Ory</div> <div>ul. Przemyska 3</div> <div>37-716 Ory</div>		<div>PROJEKT</div> <div>Nr rysunku</div> <div>E-2</div>	
---	--	--	--	---	--	---	--	---	--	---	--