
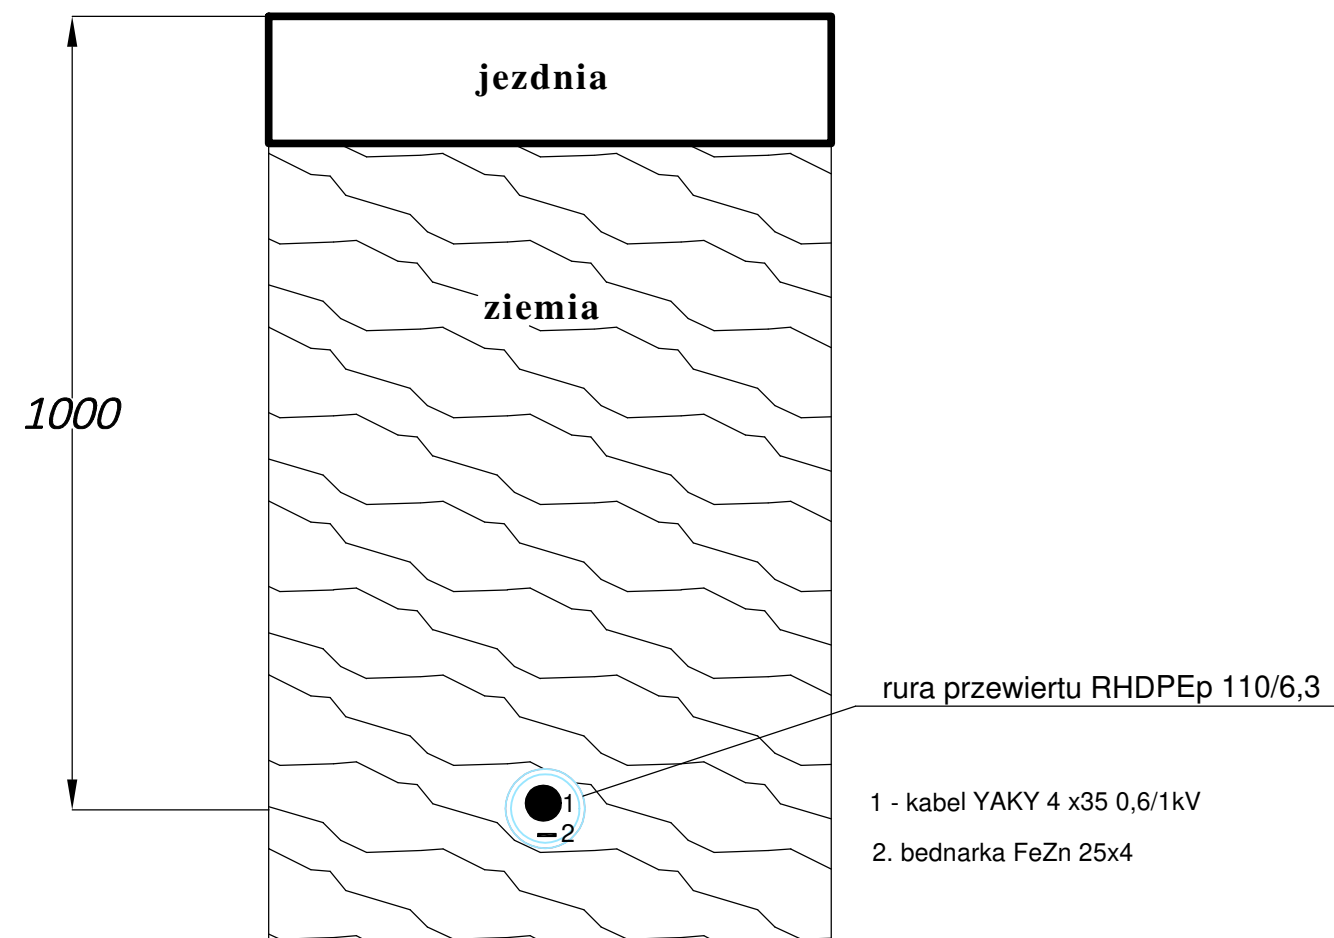


PRZEKRÓJ POPRZECZNY WYKOPU KABLOWEGO W CHODNIKU I SPOSÓB JEGO ODTWORZENIA

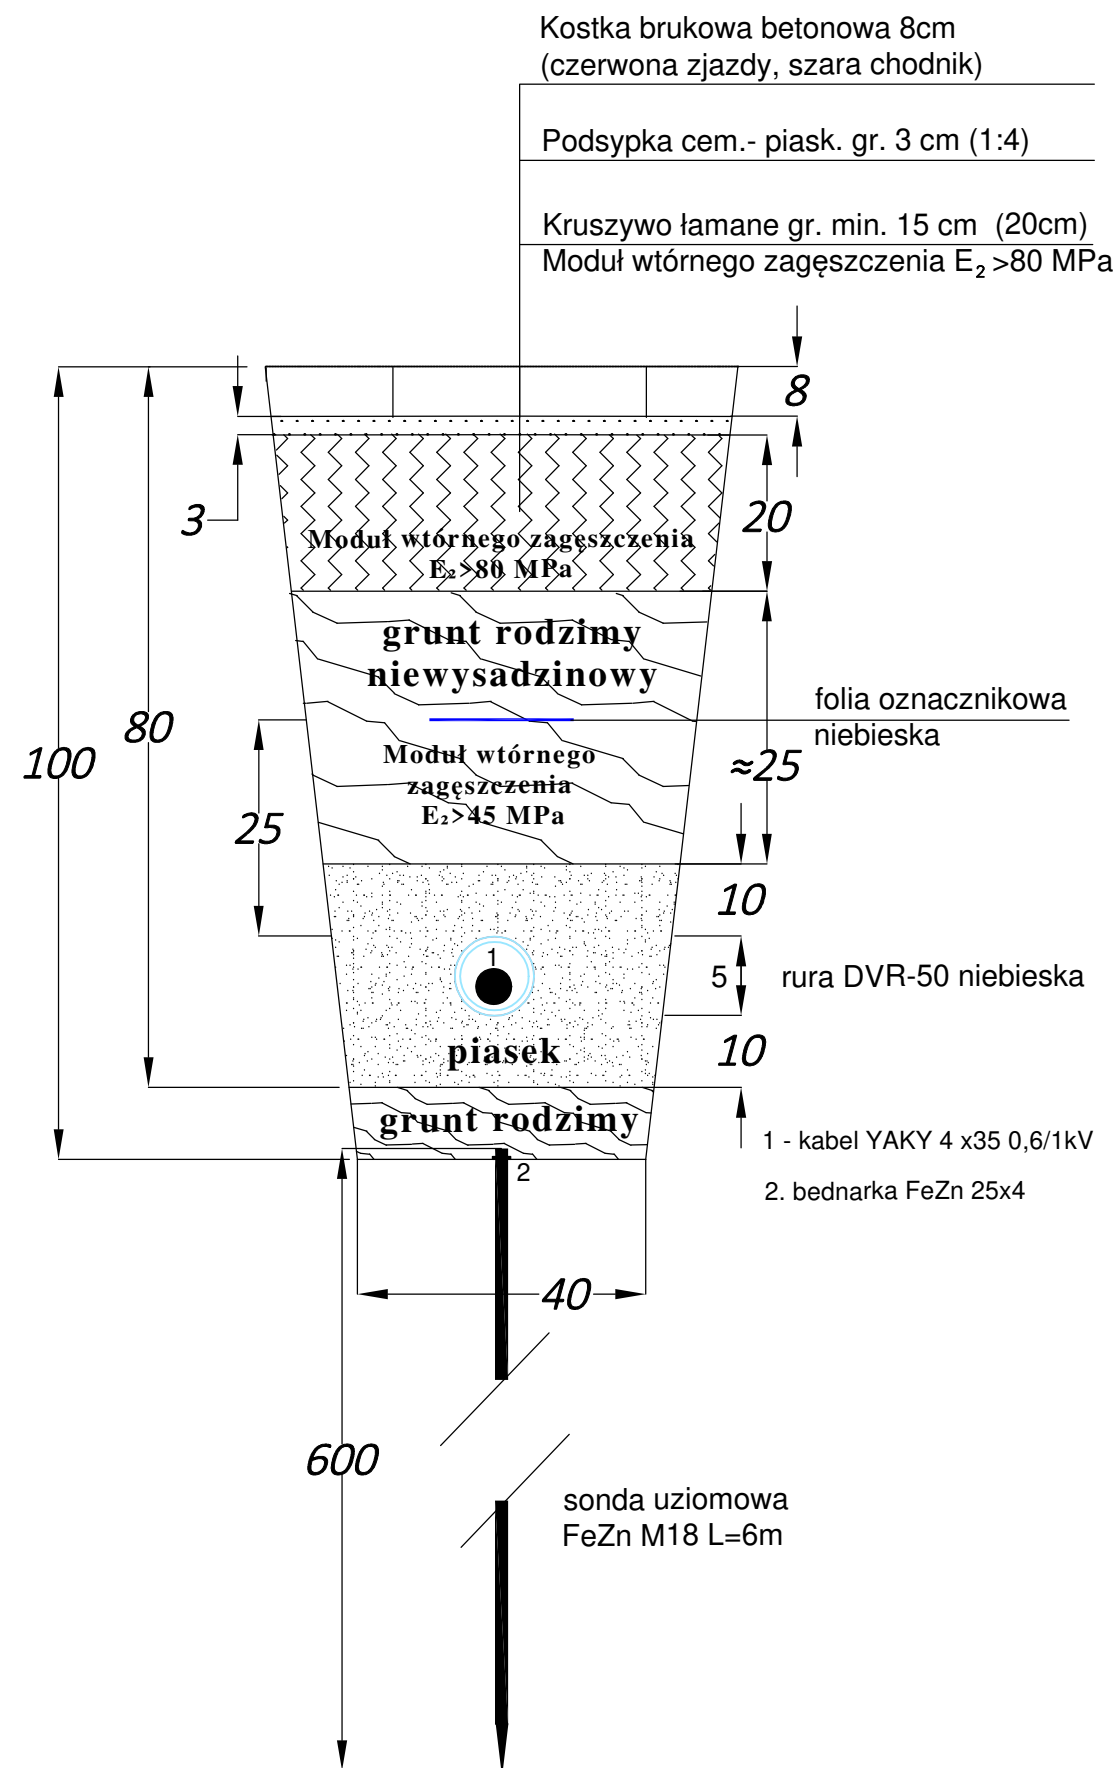

FIRMA PROJEKTOWO - WYKONAWCZA		SKALA ---	DATA 10.2022	NR RYS. E-05
 44-341 Gołkowice, ul. Leśna 37 tel./fax (032) 473-05-63, kom. 513-184-946 do 7 biuro@instal-projekt.net.pl				
www.instal-projekt.net.pl				
OBJEKT SIEĆ ELEKTROENERGETYCZNA nN do 1kV		PROJEKTOWAŁ: inż. D. Białecki nr upr. SLK/0940/PWOE/05		
NAZWA PROJEKTU Projekt zagospodarowania terenu dosświetlenia przejścia dla pieszych PP04 ulicy Cieszyńskiej-Zdziebły w Jastrzębiu-Zdroju				
RYSUNEK Przekrój wykupu kablowego				
INWESTOR	Urząd Miasta Jastrzębie-Zdrój, 44-335 Jastrzębie Zdrój, Al. Piłsudskiego 60			FORMAT PAPIERU A4 (297*210)
LOKALIZACJA	Jastrzębie-Zdrój, ul. Cieszyńska dz nr 1677/119, 1676/1			