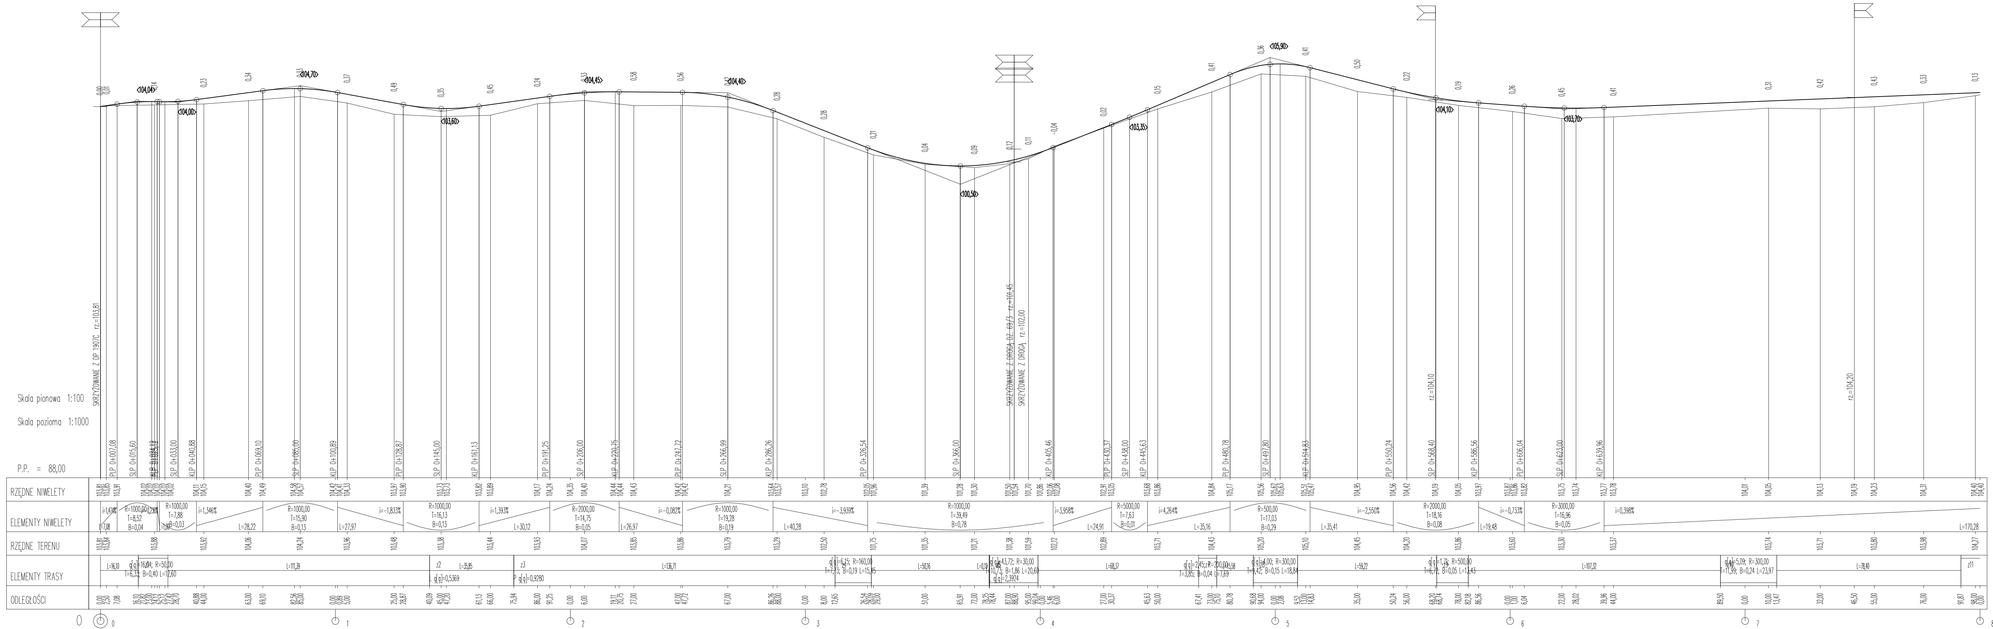



Inwestor:
Gmina Mrocza
Plac 1 Maja 20
89-115 Mrocza

Jednostka projektowa:
Kulczyk Projekty Łukasz Kulczyk
ul. Sikorskiego 16/4, 86-300 Grudziądz
tel. 500 46 16 59
e-mail: biuro@kulczykprojekty.com.pl


Nazwa i adres obiektu:

Budowa dróg gminnych Ostrowo - Ostrowo PGR
dz. 82/4, 82/5, 63/4, 69/3, 3248/3, 62, 59, 58/15, obręb Ostrowo

| | |
|---|---|
| Nazwa rysunku/rysunków: PROJEKT WYKONAWCZY | 01.09.2022 |
| Tytuł rysunku: PROFIL PODŁUŻNY | Skala: 1:1000 |
| OPRACOWAŁ: inż. Łukasz Kulczyk | Podpis: Nr rysunku: 2A |