




RZUT

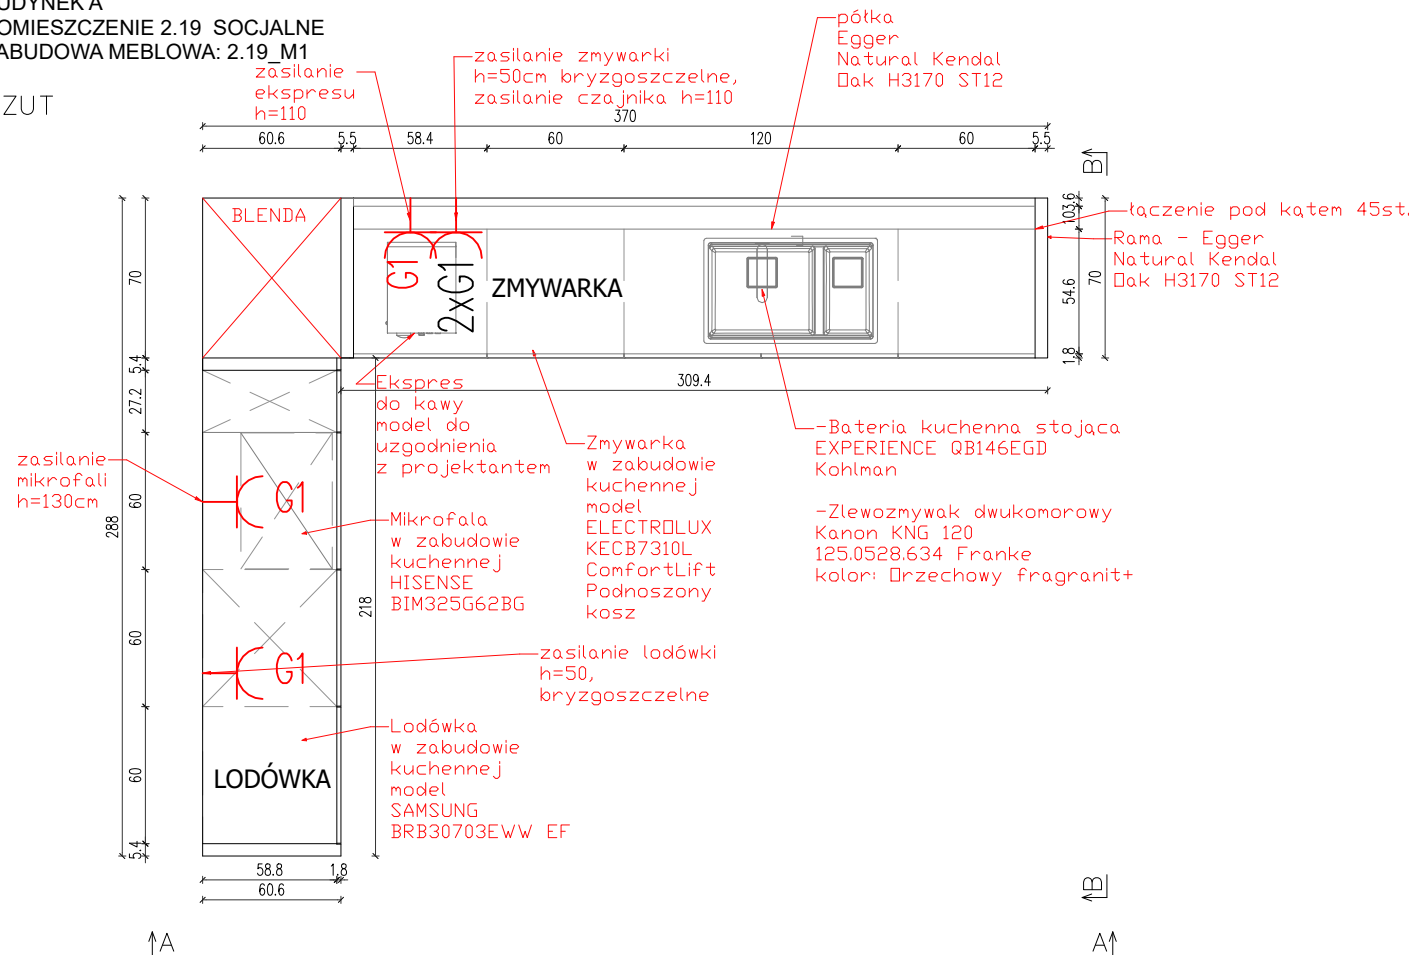

WIDOK A-A

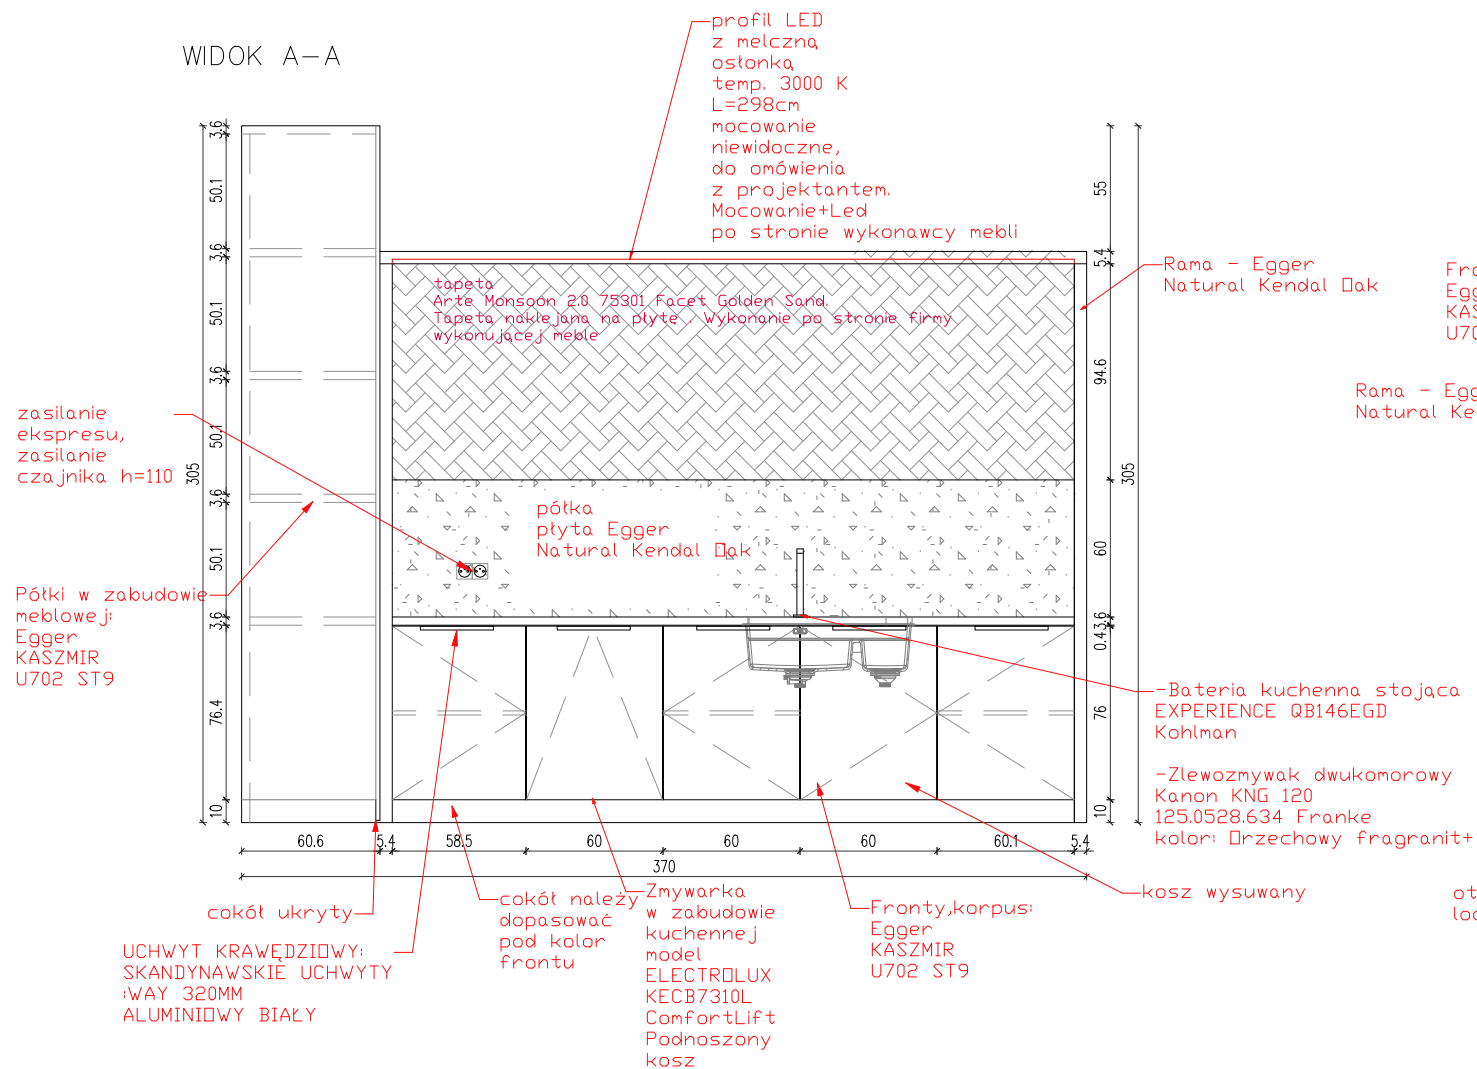

WIDOK B-B

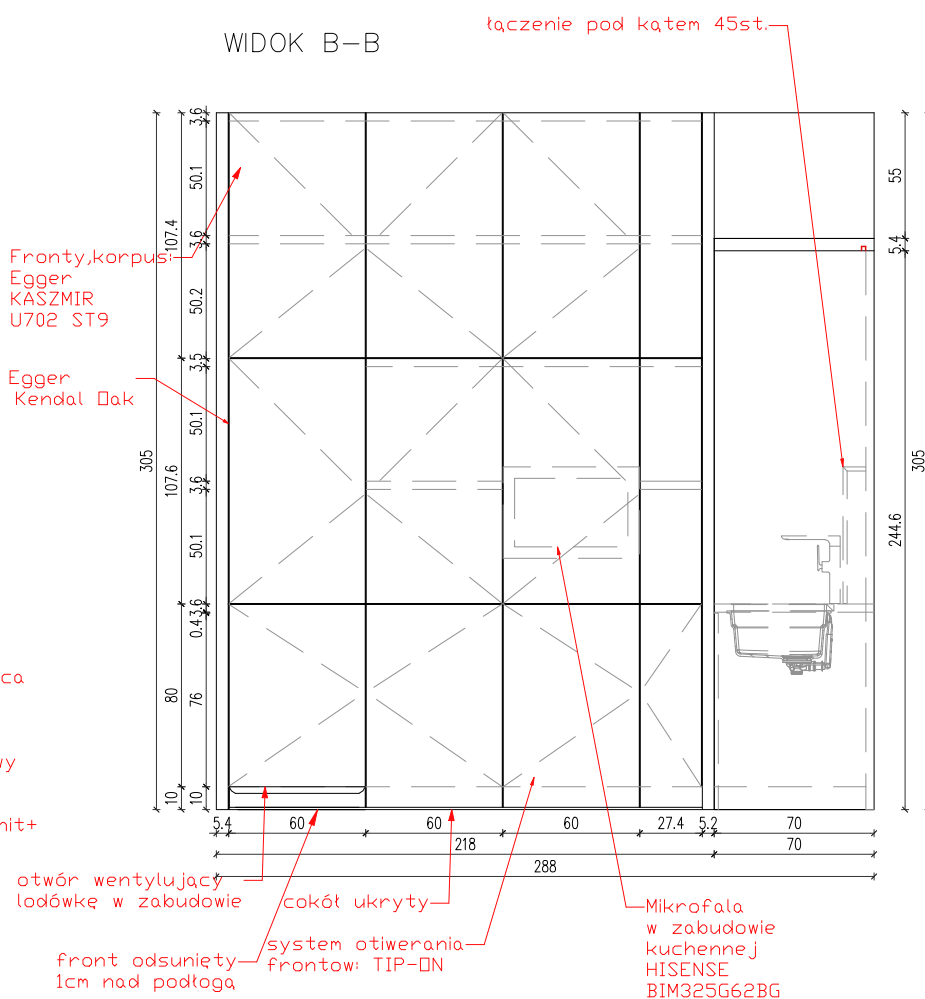

ODPOWIEDZIALNOŚĆ ZA RODZAJ ZASTOSOWANYCH ROZWIĄZAŃ
LEŻY PO STRONIE WYKONAWCY, W RAZIE POTRZEBY ZMIANY
PROPONOWANYCH ROZWIĄZAŃ PROSIMY O KONTAKT Z NASZĄ
PRACOWNIĄ.

UWAGA:

- 1) Wszystkie prace wykonać ze sztuką budowlaną, obowiązującymi normami oraz instrukcjami producentów.
- 2) W razie wystąpienia problemów nie objętych opracowaniem należy skontaktować się z projektantem.
- 3) Rozwiązania warsztatowe należy omówić z projektantem.
- 4) Rzutny, przekroje oraz rysunki szczegółowe należy łącznie rozpatrywać.
- 5) Przed przystąpieniem do robót budowlanych należy sprawdzić wymiary oraz ilości na miejscu budowy.
- 6) Przed zamówieniem materiałów należy pomierzyć pomieszczenie.
- 7) RYSUNKI ROZPATRYWAĆ ŁĄCZNIE Z RYSUNKAMI ARCHITEKTONICZNYMI I BRANŻOWYMI Z ZATWIERDZONEGO PROJEKTU BUDOWLANEGO
- 8) Przed zamówieniem stolarki okiennej i drzwiowej należy zmierzyć otwory okienne i drzwiowe w celu weryfikacji wymiarów otworów oraz sprawdzić ilości na miejscu budowy
- 9) Nie brać wymiarów ze skali
- 10) Przed zamówieniem należy przeliczyć ponownie potrzebną ilość materiałów, ilości na rysunkach dane są bez zapasu na błędy.
- 11) Przed wyprodukowaniem zabudowy meblowej wszystkie rysunki należy potwierdzić z projektantem.
- 12) W razie wcześniejszego niezatwierdzenia przez projektanta rysunków wykonawczych projektant zastrzega sobie prawo nie przyjęcia wyprodukowanych mebli. Ponowny koszt wykonania mebli leży po stronie wykonawcy.

inwestor	KATOWICKA SPECJALNA STREFA EKONOMICZNA S.A. - ŻORY
----------	--

inwestycja

PROJEKT ARANŻACJI WNĘTRZ CZĘŚCI BIUROWEJ W BUDYNKU A
W ŻORACH

usługi projektowe

BRAND'YS DESIGN

BRAND'YS DESIGN Sp. z o.o.
43-300 Bielsko-Biała ul. Królewską 45B
NIP 5472235411 REGON 524140741

www.brandysdesign.com

projektant arch. Ł. BRANDYS nr upr. 16/SLOKK/2018	podpis	branża ARCHITEKTURA WNETRZ	
		faza PROJEKT KONCEPCYJNY	
opracował		rysunek	ZABUDOWA MEBLOWA 2.19_M1
J. BRANDYS J. JUROSZEK M. BŁAŻYCA			
data KWIECIEŃ	faza PK	skala -	nr rysunku 2.19_M1